korterid nr ja nr

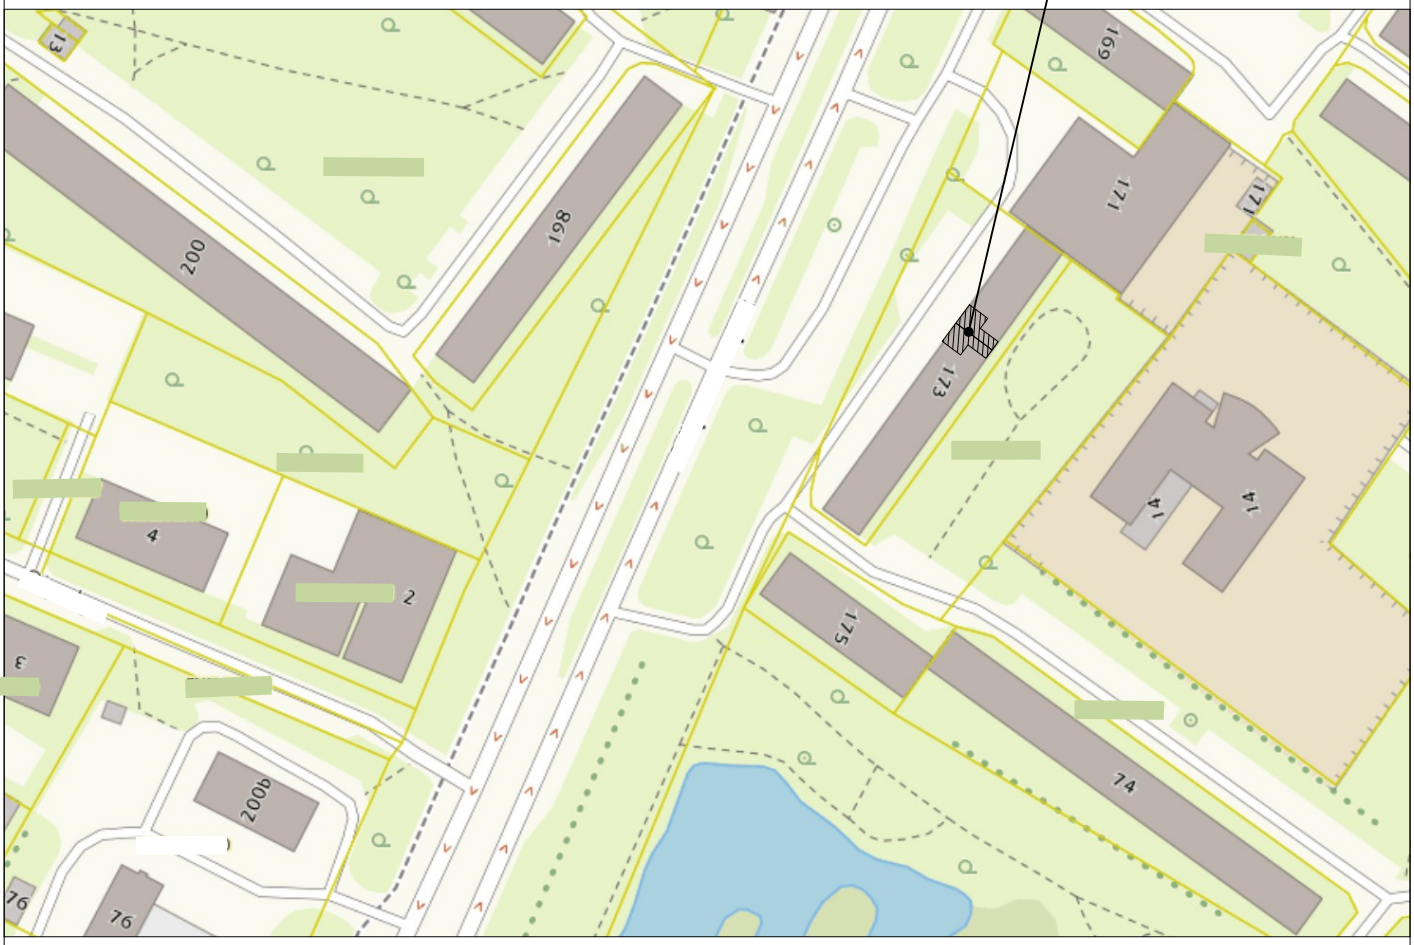

Nr.	Muudatus	Muutja	Kontrollis	Kuupäev

05.07.23 Sopruse_pst_173-24-41.dwg

Teostas:	Objekt: 5-korruseline suurpaneelelamu, seeria 1-464A-15 4. korrus Mustamäei, Tallinn		Kuupäev: 05.07.2023
	Joonis: KORTERI JAGAMINE KAHEKS KORTERIKS Situatsiooniskeem		Mõõt: 1:2000
			Lehti kokku: 1
Projektijuht:			Leht: 1
Vastutav spetsialist:	Projekt	Staadium: TÖÖPROJEKT	Dokument / Vers.: 01