


vaade 3 ▼

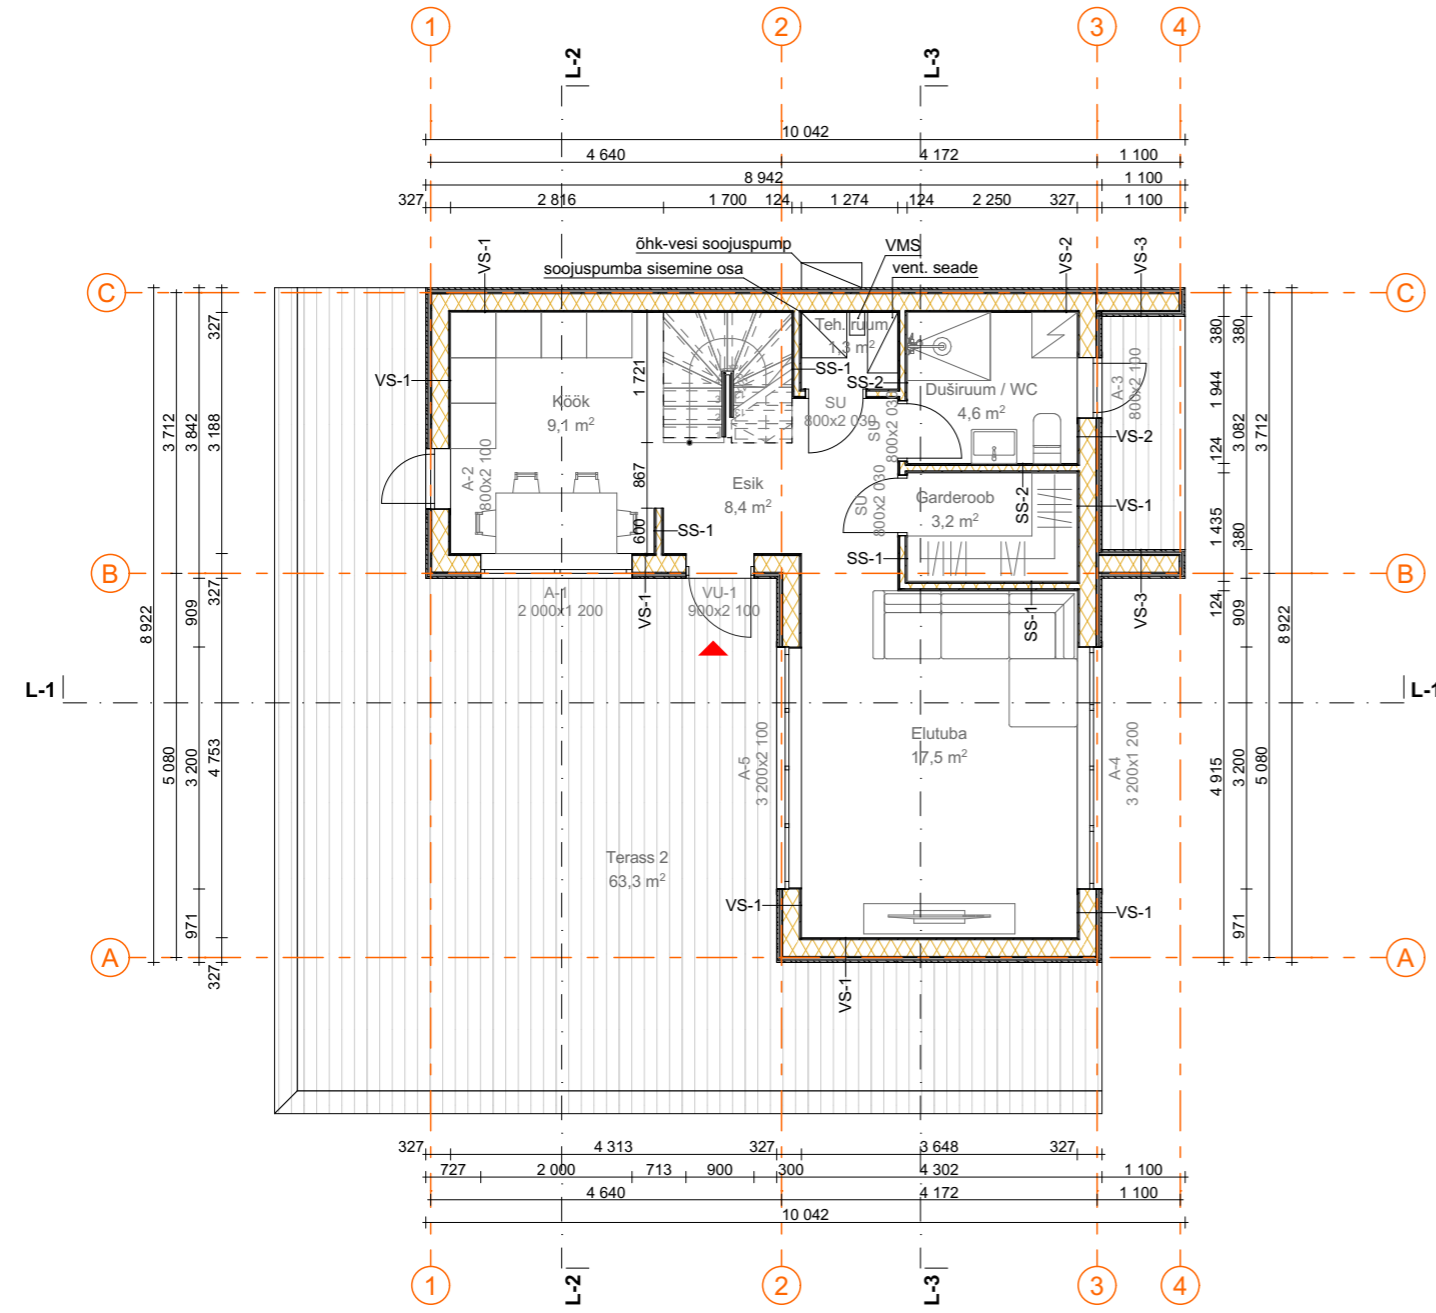

▲ vaade 1

VS-1

Voodrilaud 21mm vert.
Roovitus/õhkvahe 22x100mm hor.
Roovitus/õhkvahe 22x100mm vert.
Tuuletõkke kangas
OSB 15mm
PUR vaht 220mm
OSB 15mm
Kipsplaat 12mm
Viimistlus



VS-2

Voodrilaud 21mm vert.
Roovitus/õhkvahe 22x100mm hor.
Roovitus/õhkvahe 22x100mm vert.
Tuuletõkke kangas
OSB 15mm
PUR vaht 220mm
OSB 15mm
Kipsplaat 12mm
Keraamiline plaat, niiskustõke+
aurutõkkesüsteem 15mm



VS-3

Voodrilaud 21mm vert.
Roovitus/õhkvahe 22x100mm hor.
Roovitus/õhkvahe 22x100mm vert.
Tuuletõkke kangas
OSB 15mm
PUR vaht 220mm
OSB 15mm
Roovitus/õhkvahe 22x100mm hor.
Roovitus/õhkvahe 22x100mm vert.
Voodrilaud 21mm vert.



SS-1

Viimistlus
Kipsplaat 12mm
OSB 15mm
Kivivillplaat 70mm
OSB 15mm
Kipsplaat 12mm
Viimistlus




SS-2

Viimistlus
-Niisketes ruumides keraamiline plaat,
niiskustõke + aurutõkkesüsteem
Kipsplaat 12mm
OSB 15mm
Kivivillplaat 70mm
OSB 15mm
Kipsplaat 12mm
Viimistlus
-Niisketes ruumides keraamiline plaat,
niiskustõke + aurutõkkesüsteem



KL-1

Katuseplekk "Klassik"
Roovitus/õhkvahe 22x100mm
Distsantsliist 22x100mm
Hingav aluskate
OSB 15mm
PUR 250mm
OSB 15mm
Kipsplaat 12mm
Viimistlus

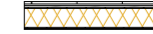

VL-1

Parkett 13mm
Aluskate
OSB 22mm
Laetalad 250mm
Kipsplaat 12mm
Viimistlus



P-1

Laminaatparkett 13mm
Aluskate
Kipsivalu/põrandaküte 50mm
Membran
OSB 15mm
PUR 250mm
Tsementkiudplaat Cembrit 9mm
Niiskustõke



▲ vaade 4