


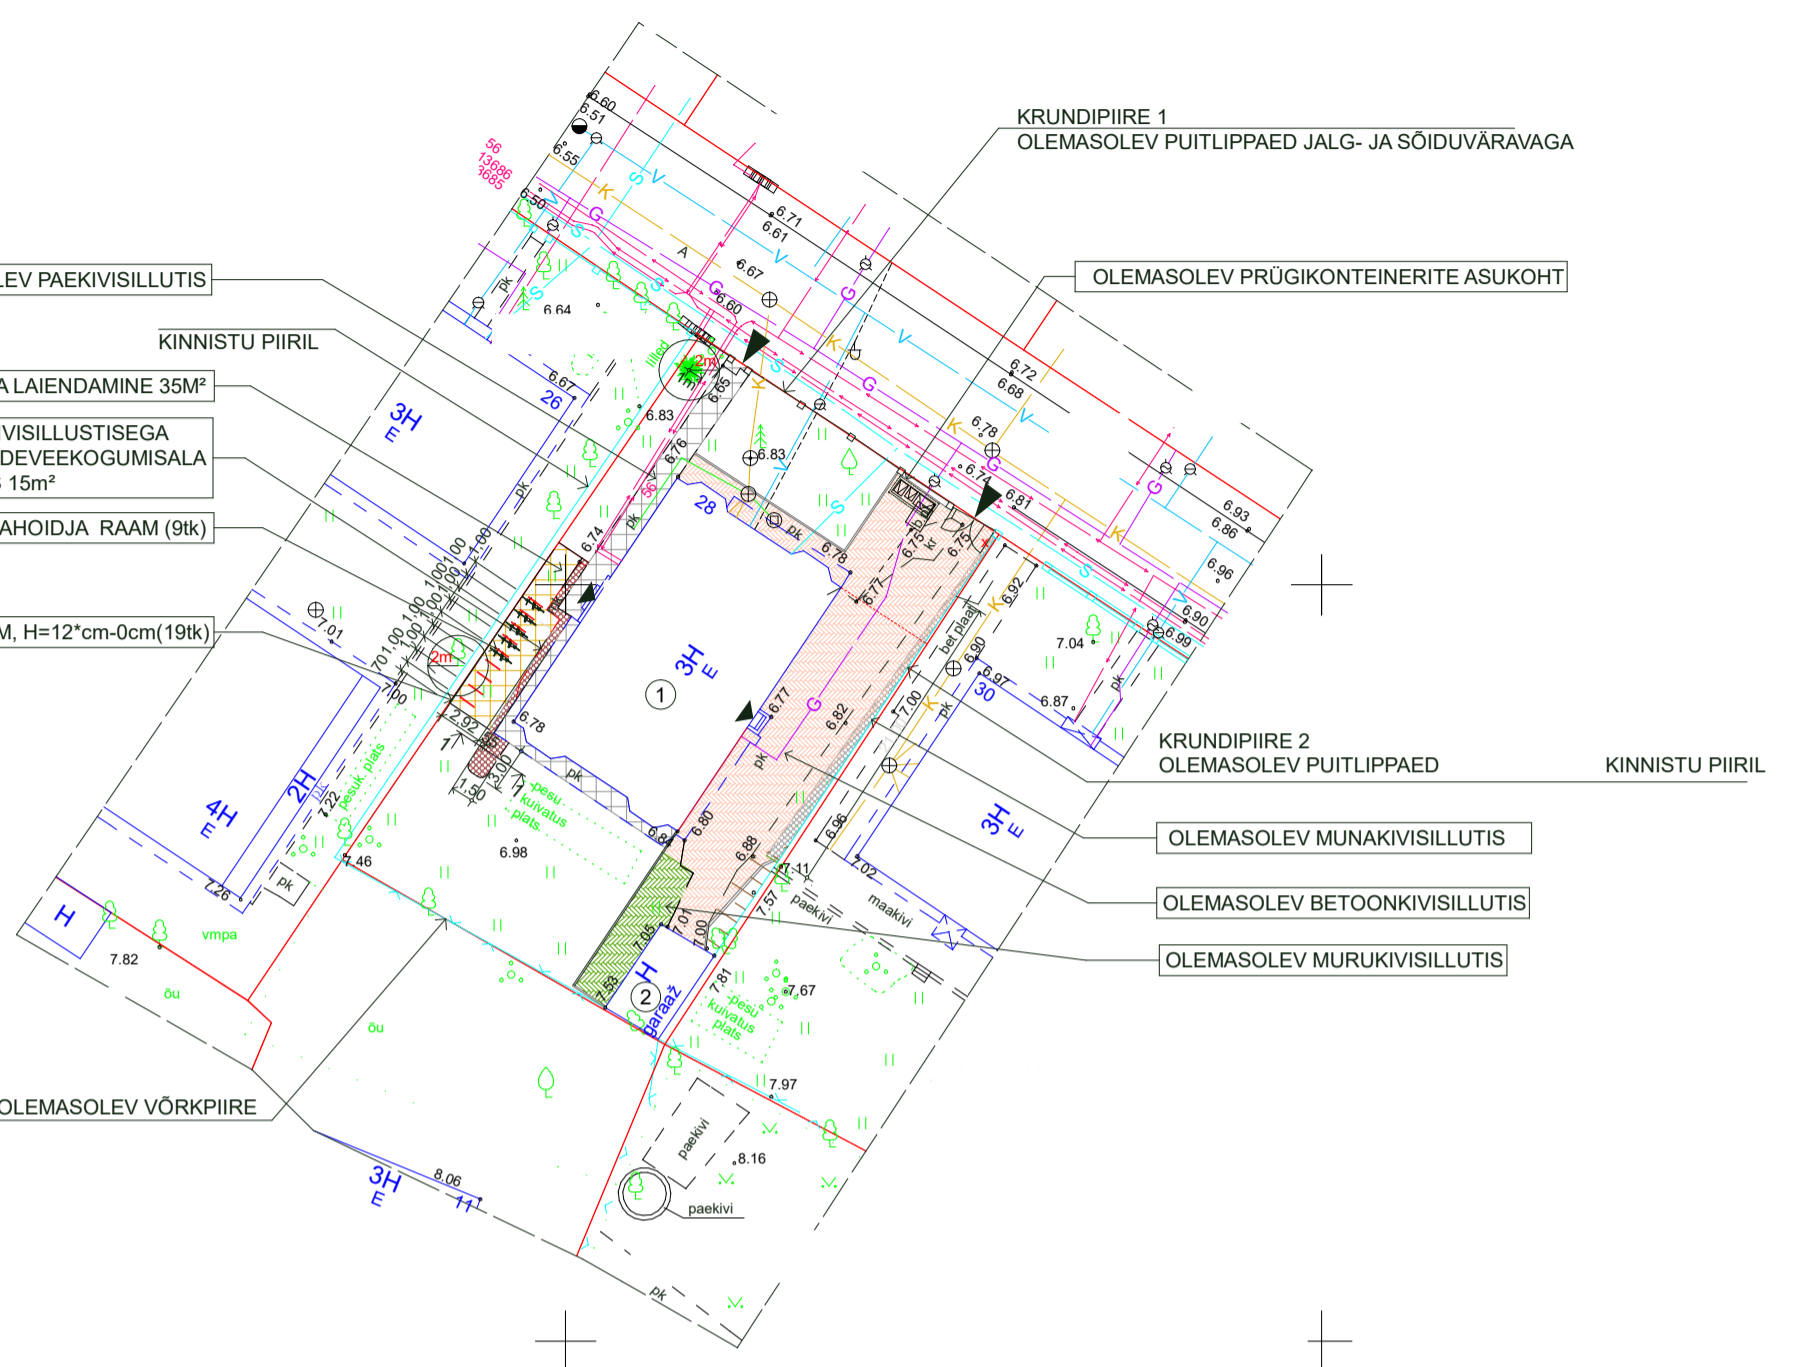

- OLEMASOLEV PÆKIVISILLUTIS
- KRUNDIPIIRE 2  
OLEMASOLEV PUITLIPPAED
- KINNISTU PIIRIL
- PAEKIVISILLUTISEGA ALA LAIENDAMINE 35M<sup>2</sup>
- OLEMASOLEVA MUNAKIVISILLUSTISEGA SADEVEERENNI JA SADEVEEKOGUMISALA LAIENDAMINE, KOGUS 15m<sup>2</sup>
- RATTAHOIDJA RAAM (9tk)
- ÄÄREKIVI 1000X200X80MM, H=12\*cm-0cm(19tk)



KRUNDIPIIRE 1  
OLEMASOLEV PUITLIPPAED JALG- JA SÕIDUVÄRAVAGA

OLEMASOLEV PRÜGIKONTEINERITE ASUKOHT

KRUNDIPIIRE 2  
OLEMASOLEV PUITLIPPAED

OLEMASOLEV MUNAKIVISILLUTIS

OLEMASOLEV BETOONKIVISILLUTIS

OLEMASOLEV MURUKIVISILLUTIS

KRUNDIPIIRE 3: OLEMASOLEV VÕRKPIIRE

### TINGMÄRGID

- ① OLEMASOLEV KORTERELAMU  
± 8,53 = 0.00
- ② OLEMASOLEV GARAAZ  
± 7,00 = 0.00
- A OLEMASOLEV ASFALKATE TÄNAVAMAAL
- KINNISTU PIIR
- OLEMASOLEV KRUNDPIIRE 1: OLEMASOLEV PUITLIPPAED AUTOVÄRAVA JA JALGVÄRAVAGA
- OLEMASOLEV KRUNDIPIIRE 2: OLEMASOLEV PUITLIPPAED
- OLEMASOLEV KRUNDIPIIRE 3: OLEMASOLEV VÕRKAED
- ▲ OLEMASOLEV JUURDEPÄÄS KRUNDILE
- ▲ OLEMASOLEV SISSEPÄÄS HOONESSE
- ▨ OLEMASOLEV PRÜGIKONTEINERITE ASUKOHT
- 🌳 OLEMASOLEVAD PUUD
- ▨ OLEMASOLEV MURU
- pk OLEMASOLEV BETOONKIVIDEKA KAETUD ALA KINNISTUL
- pk OLEMASOLEVA PÆKIVISILLUTISEGA ALA KINNISTUL
- ▨ OLEMASOLEV MURUKIVISILLUTISEGA ALA KINNISTUL
- ▨ OLEMASOLEV MUNAKIVISILLUTISEGA ALA KINNISTUL
- ▨ OLEMASOLEVA MUNAKIVISILLUTISEGA SADEVEERENNI- JA SADEVEEKOGUMISALA LAIENDAMINE KINNISTUL
- ▨ PROJEKTEERITUD PÆKIVISILLUTISEGA ALA KINNISTUL
- ⊠ OLEMASOLEV ELEKTRI JAOTUSKILP
- V — OLEMASOLEV VEETORUSTIK
- K — OLEMASOLEV KANALISATSIOONITORUSTIK
- S — OLEMASOLEV MADALPINGE KAABEL
- D — OLEMASOLEV SADEVEETORU
- G — OLEMASOLEV GAASITORUSTIK

### TEHNILINE SPETSIFIKATSIOON

Jrk nr	Nimetus	Ühik	Kogus
1	Tihendatud killustikalus	m2	50
2	Tihendatud liiv	m2	50
3	Munakivi	m2	15
4	Pækivisillutis	m2	35
5	Äärekivi 1000X200X80mm	tk	19
6	Mullapinna eemaldamine	m2	50
7	Muru taastamine	m2	10

### MÄRKUSED

- 1 ALUS- ANKORD OÜ POOLT KOOSTATUD KATASTRILÜKSUSE GEODEETILINE ALUSPLAAN (TÖÖ 146M 04.11.2011)
- 2 \* KÕRGUSMÄRK TÄPSUSTATAKSE EHITUSTÖÖDE KÄIGUS
- 3 TEEKATTE LÕIGE 1-1 VAATA JOONISEL AE-2