



TULETÕRJE VEEVÕTUKOHT
LÕIGE I-I

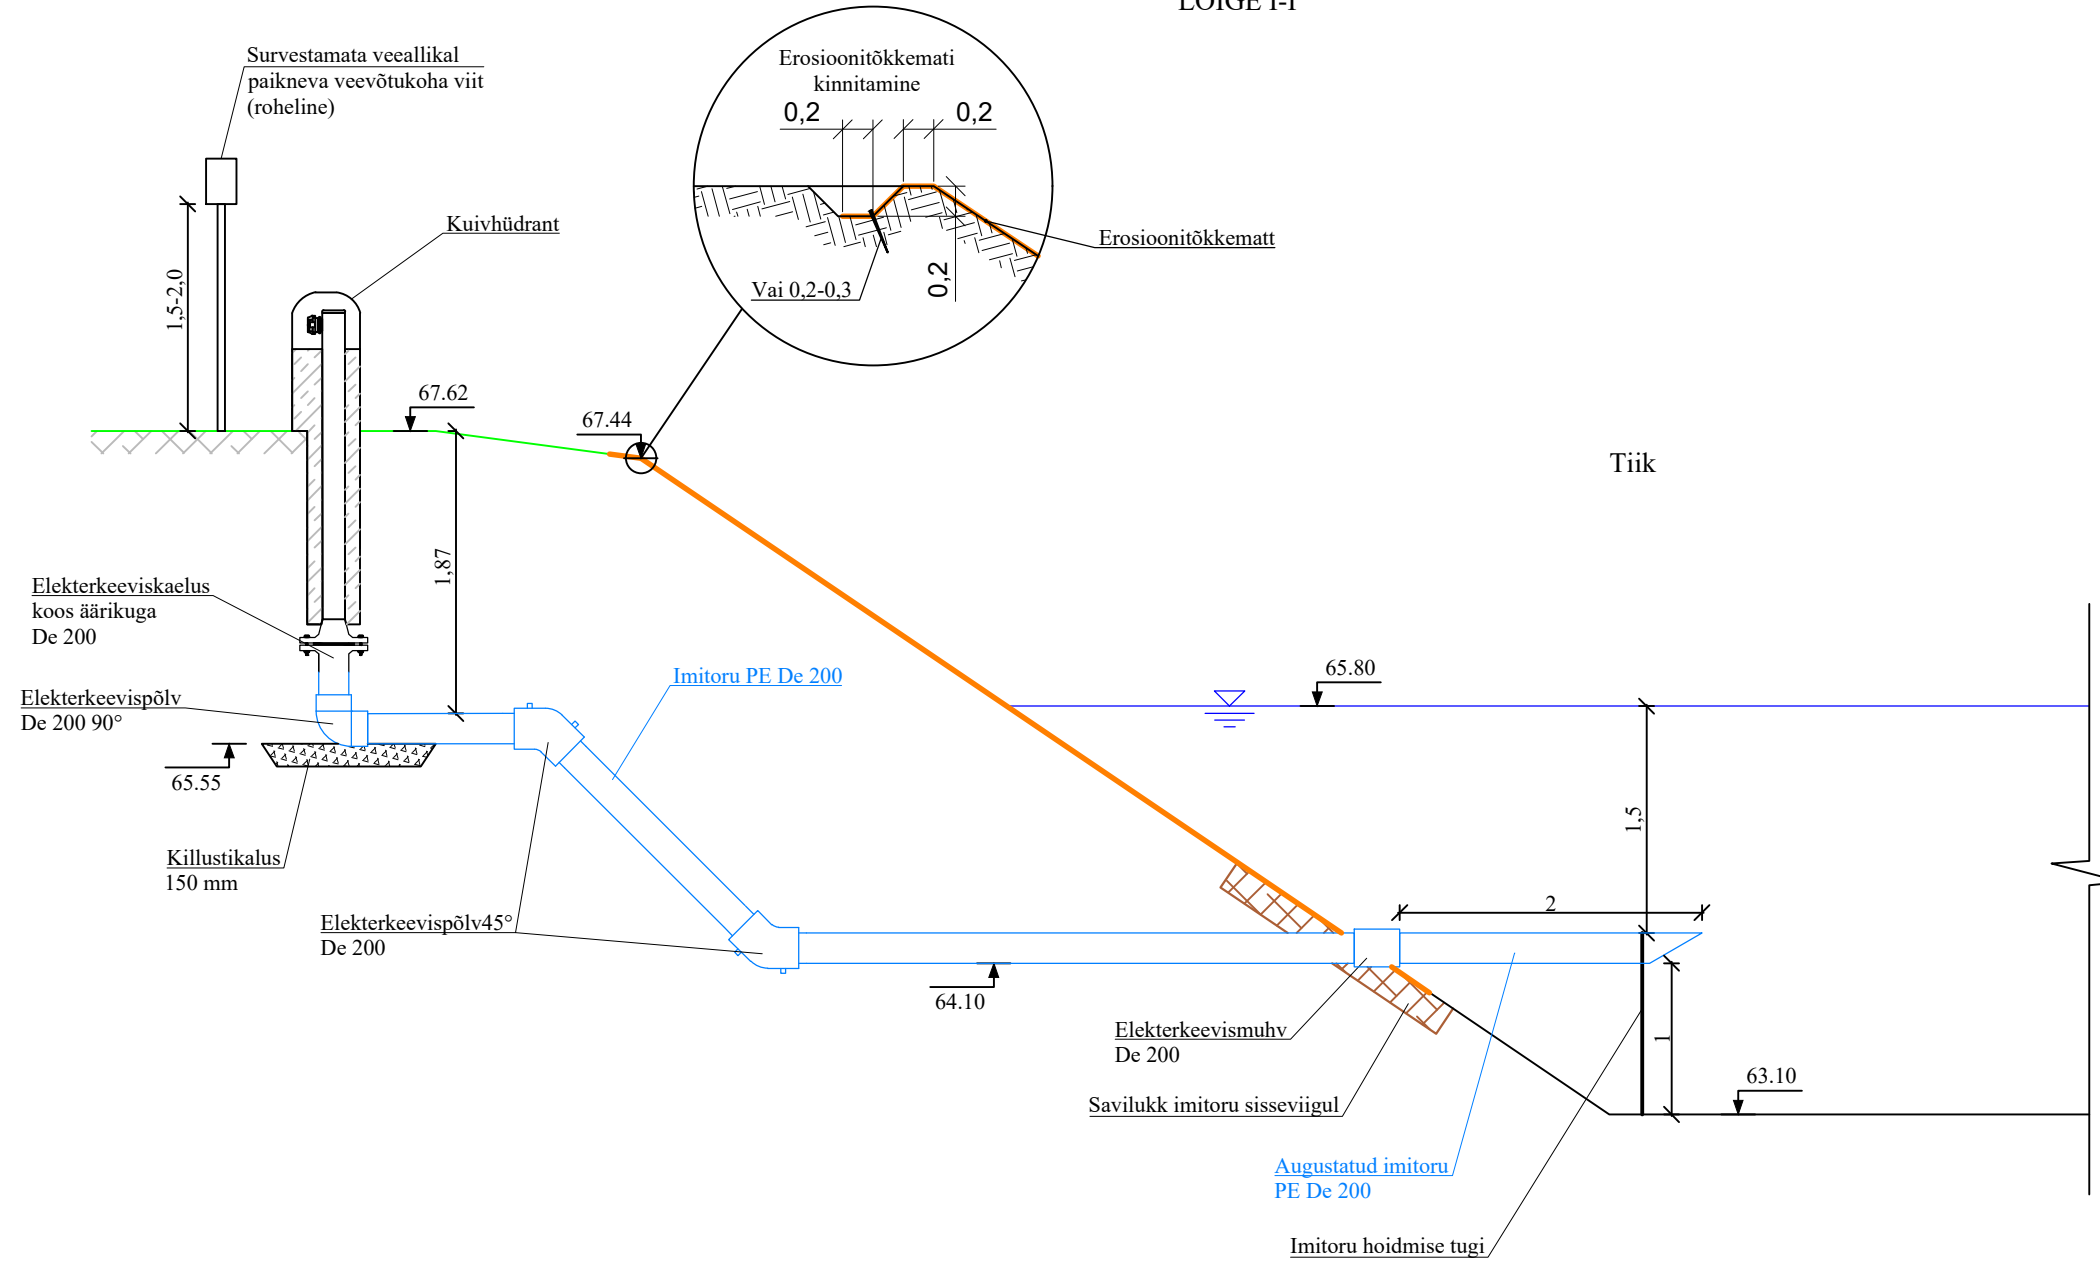

AUGUSTATUD IMITORU PE De 200
M1:25

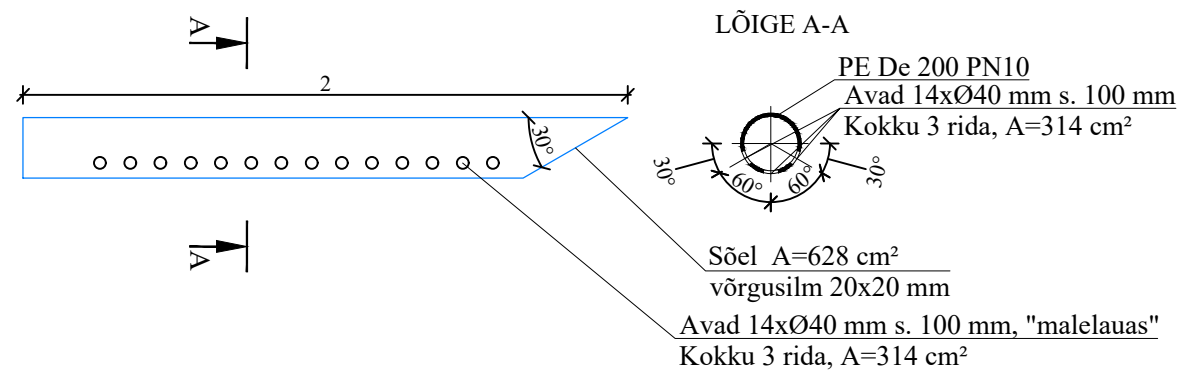

MÄRKUSED:

1. Tuletõrje veevõtukohta asukoht vt AS-4-01.
2. Joonis on projekti seletuskirja ja lisade lahutamatu osa.
3. Ühikuta mõõdud on meetrites.