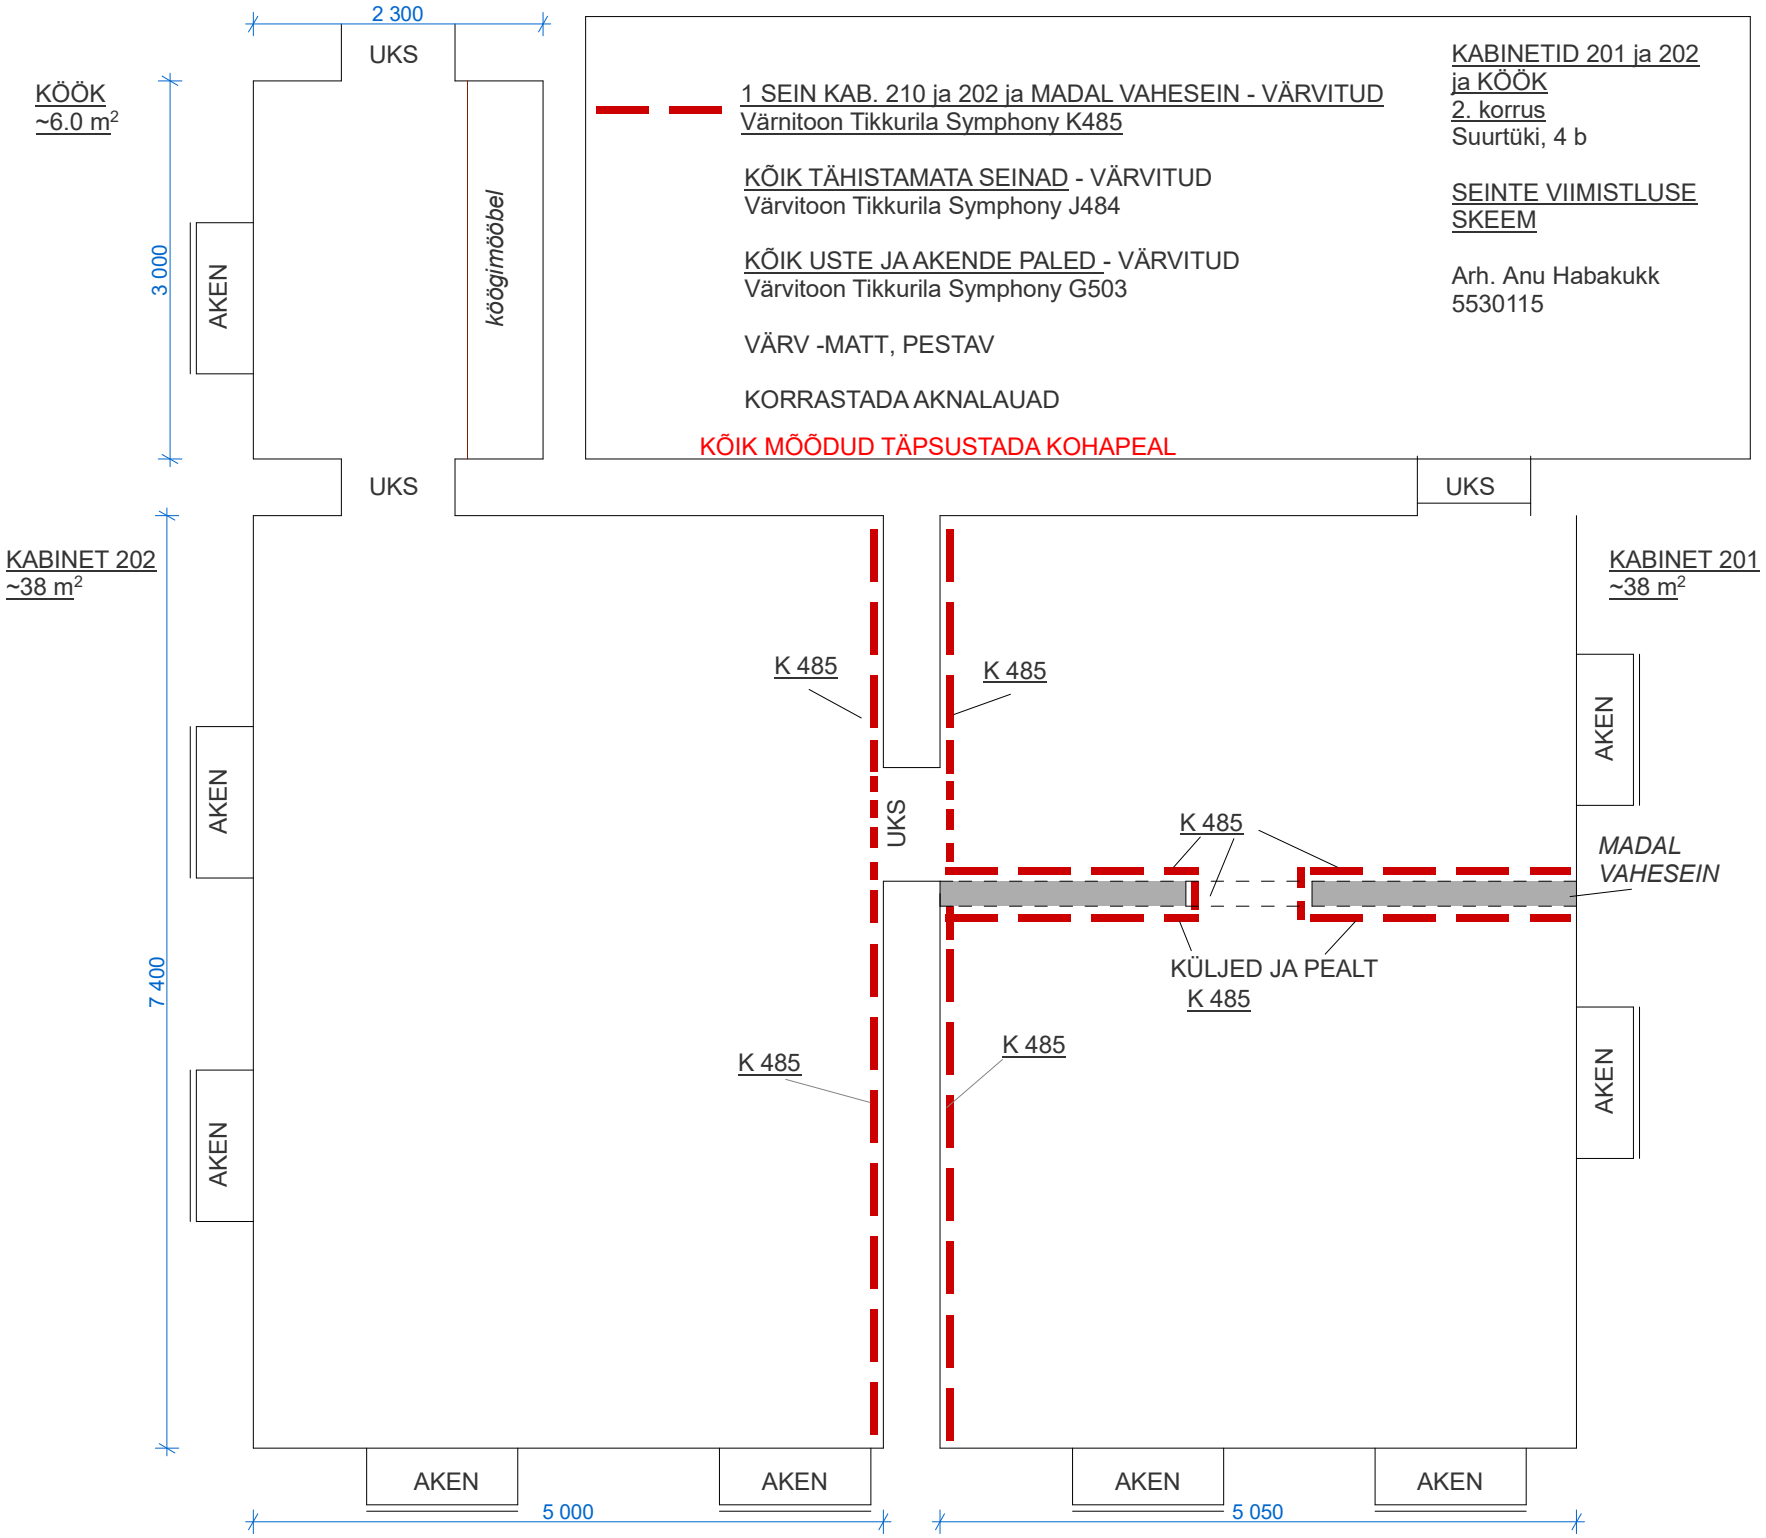
1 SEIN KAB. 210 ja 202 ja MADAL VAHESEIN - VÄRVITUD
Värnitoon Tikkurila Symphony K485
KÕIK TÄHISTAMATA SEINAD - VÄRVITUD
Värvitoon Tikkurila Symphony J484
KÕIK USTE JA AKENDE PALED - VÄRVITUD
Värvitoon Tikkurila Symphony G503
VÄRV -MATT, PESTAV
KORRASTADA AKNALAUAD
KÕIK MÕÕDUD TÄPSUSTADA KOHAPEAL
KABINETID 201 ja 202 ja KÖÖK
2. korrus
Suurtüki, 4 b
SEINTE VIIMISTLUSE SKEEM
Arh. Anu Habakukk
5530115
KÖÖK
~6.0 m2
2 300
UKS
köögimööbel
3 000
AKEN
UKS
UKS
KABINET 202
~38 m2
KABINET 201
~38 m2
K 485
K 485
K 485
UKS
MADAL VAHESEIN
KÜLJED JA PEALT
K 485
K 485
K 485
AKEN
AKEN
AKEN
AKEN
AKEN
AKEN
7 400
5 000
5 050