


Lõige B-B

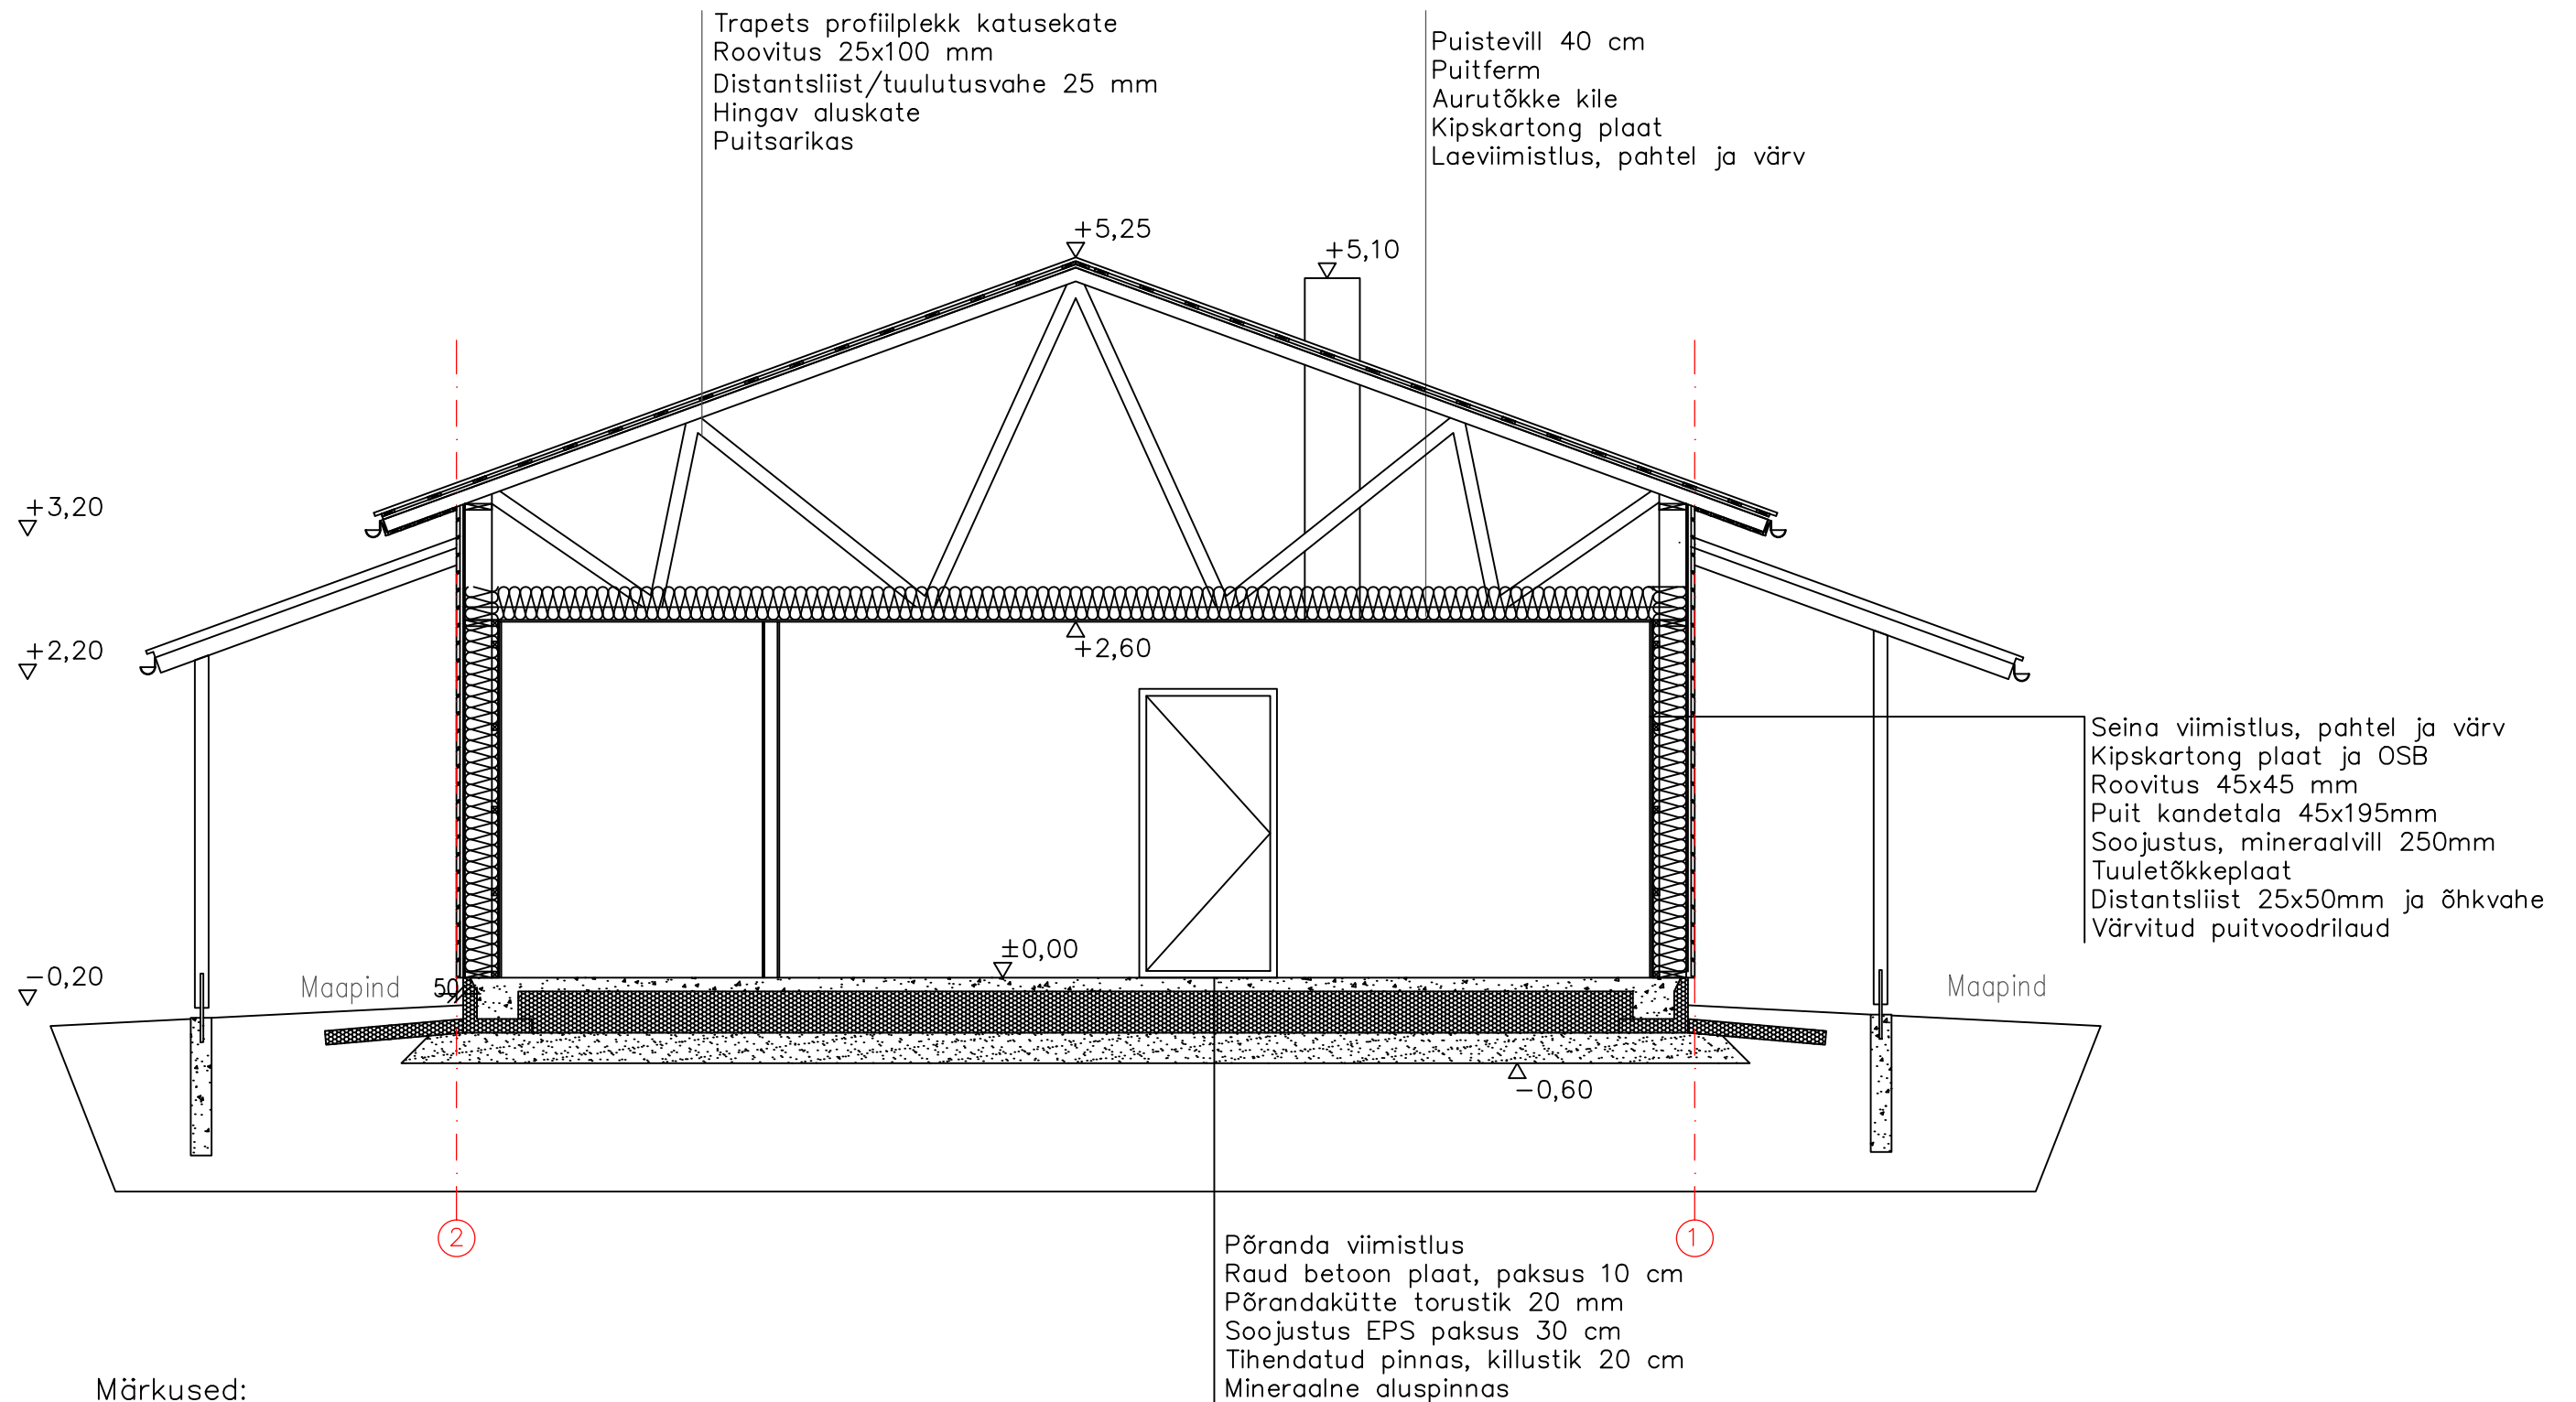

Märkused:

Joonis on näitlik.

Sõlmede lahendused ja tugevusarvutused lahendada insenerarvutustega.

Olenevalt aluspinnasest võib vundamendi lahendus muutuda.

± 0,00= Hab 47,20 m.

Siseseinad puitkarkasist, kaetud kipsplaatidega ning viimistletud mõlemalt poolt.

Sokkel astub välisseinast tagasi 50 mm.