


TINGMÄRGID

- välisseinad
- vahtpolüstüreen soojustus
- siseseinad
- terrass

VS-1 välissein

- Seinad siseviimistlus
- Kergplokki 200mm
- Soojustuse liim
- Soojustus EPS 60 silver 200 mm
- Kinnitustüübel 5-8 tk m²
- Armeerimisvõrk + armeerimisvõrk
- Viimistlus- silikoonkrohv + värv

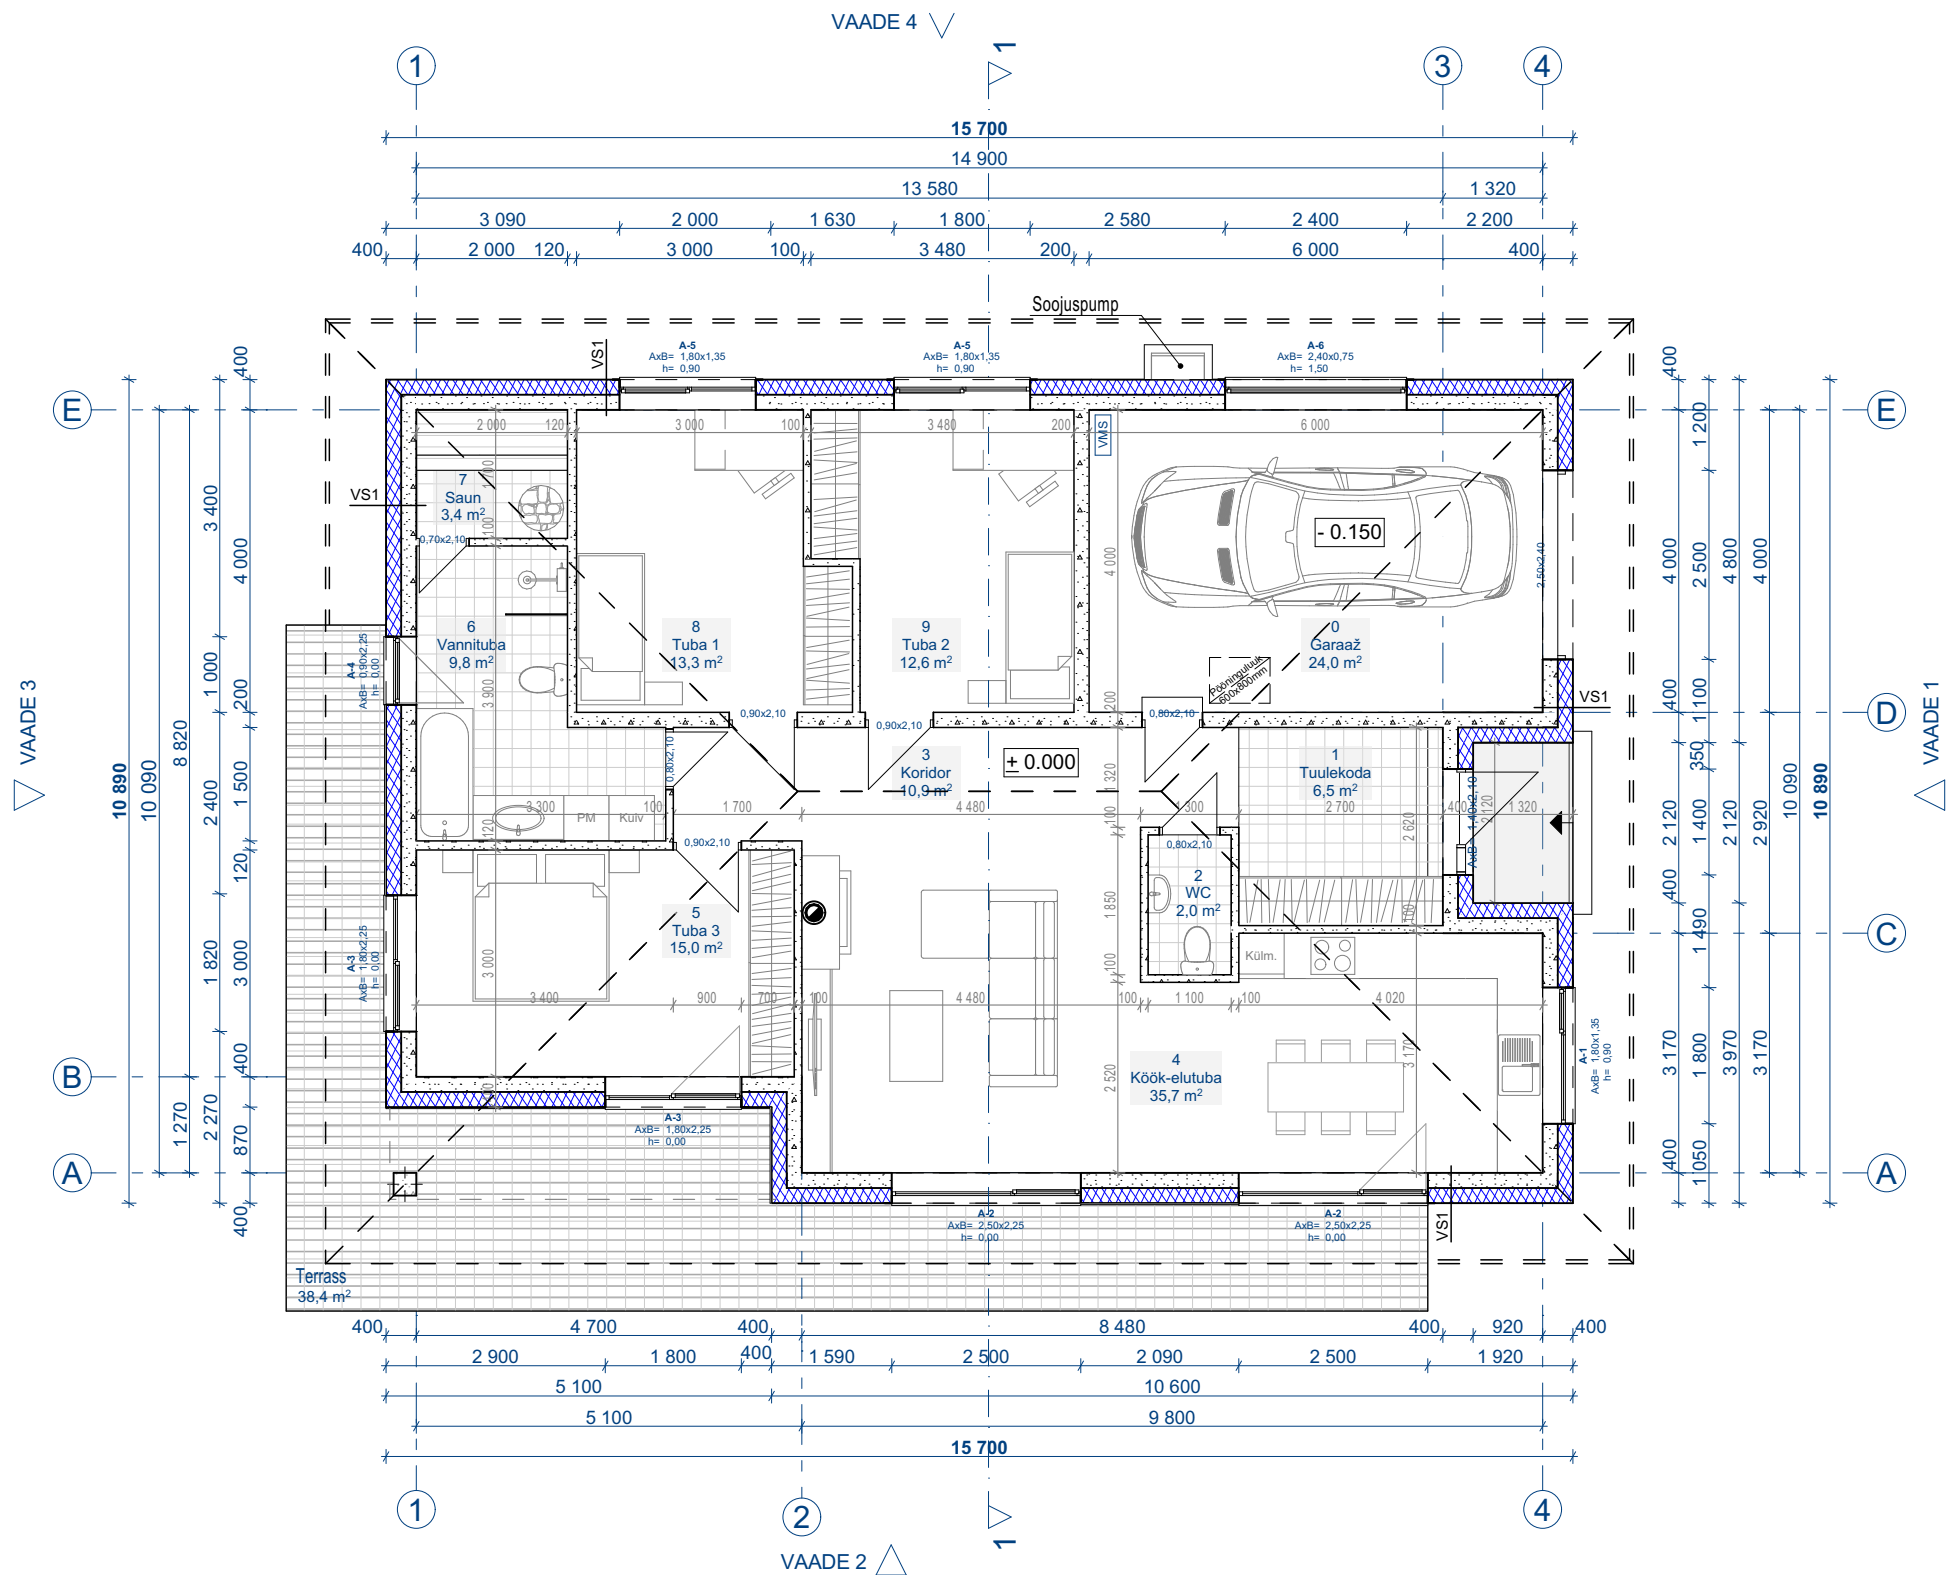

AIAMAJA			
KORRUS	NR	RUUM	PINDALA
Esimene	0	Garaaž	24,0
Esimene	1	Tuulekoda	6,5
Esimene	2	WC	2,0
Esimene	3	Koridor	10,9
Esimene	4	Köök-elutuba	35,7
Esimene	5	Tuba 3	15,0
Esimene	6	Vannituba	9,8
Esimene	7	Saun	3,4
Esimene	8	Tuba 1	13,3
Esimene	9	Tuba 2	12,6
			133,2 m²

Objekt	ÜKSIKELAMU HARJU MAAKOND, MAARDU LINN		
Joonis	ESIMESE KORRUSE PLAAN		
Projekti staadium	Eelprojekt		
Arhitekt			
Vastutav arhitekt			
Töö nr.	80-24	Möötkava	1:100
Kuupäev	12.08.2024	Leht	AR-5-02