


| Ruum nr. | Nimi | Eluruumid | Tehnoruum | Üldpind |
|------------------|-------------------|-----------|-----------|---------|
| 1/1 | Esik | 3,8 | | |
| 1/2 | Wc | 5,7 | | |
| 1/3 | Tehnoruum | | 8,6 | |
| 1/4 | Leiliruum | 4,5 | | |
| 1/5 | Pesuruum | 10,4 | | |
| 1/6 | Elutuba-kööginišš | 39,2 | | |
| 1/7 | Kuur | | | 10,7 |
| 2/1 | Tuba | 13,8 | | |
| 2/2 | Tuba | 11,8 | | |
| 2/3 | Tuba | 14,2 | | |
| 2/4 | Tuba | 14,2 | | |
| 2/5 | Trepihall | 15,3 | | |
| 2/6 | Duširuum | 3,4 | | |
| KOKKU | | 136,3 | 8,6 | 10,7 |
| SULETUD NETOPIND | | 155,6 | | |
| ELURUUMIDE PIND | | 136,3 | | |

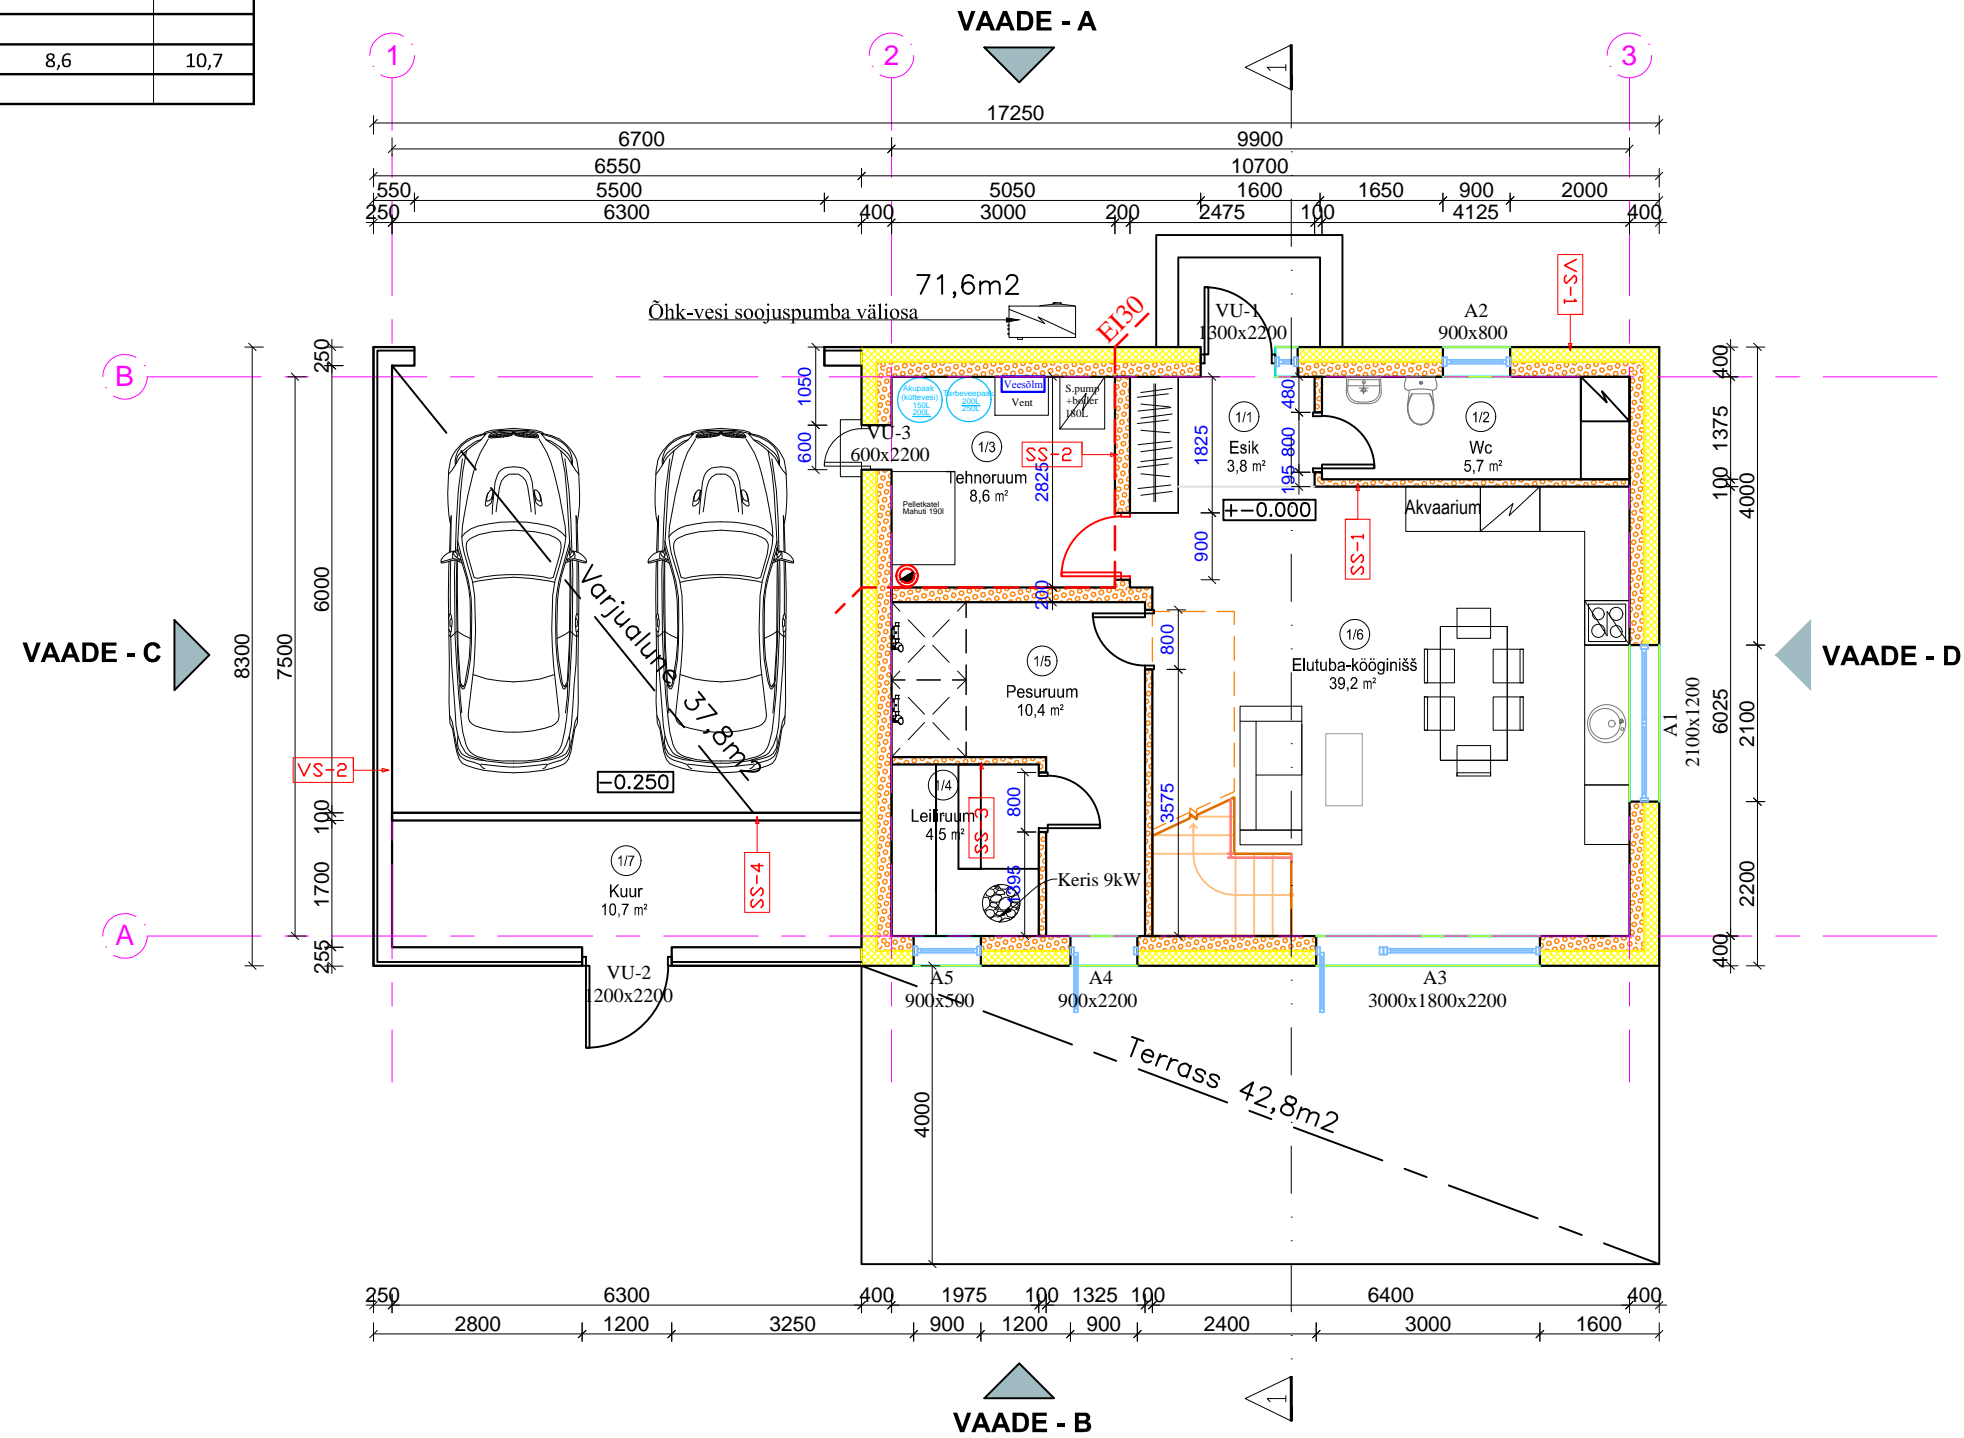

VS-1,

Õhekrohvisüsteem
Soojustus EPS60 200mm
bauroc 200mm
Krohv 10kg/m²
Siseviimistlus

VS-2,

Vertikaalne voodrilaudis 20x95mm
Hor. roov 25x100mm / tuulutus
Metall-karkass- määratakse EK projektiga
Hor. roov 25x100mm / tuulutus
Vertikaalne voodrilaudis 20x95mm

SS-1,

Siseviimistlus
Krohv 10kg/m²
Kergplokk Acoustic 100mm
Krohv 10kg/m²
Siseviimistlus

SS-2,

Siseviimistlus
Krohv 10kg/m²
Kergplokk Acoustic 200mm
Krohv 10kg/m²
Siseviimistlus

SS-3,

Siseviimistlus
Krohv 10kg/m²
Kergplokk Acoustic 100mm
Sauna SPU 30mm
Dist.liist 18x45mm
Lehtpuulaudis 16mm

SS-4,

Vertikaalne voodrilaudis 20x95mm
Hor. roov 25x100mm / tuulutus
Metall-karkass- määratakse EK projektiga
Hor. roov 25x100mm / tuulutus
Vertikaalne voodrilaudis 20x95mm