


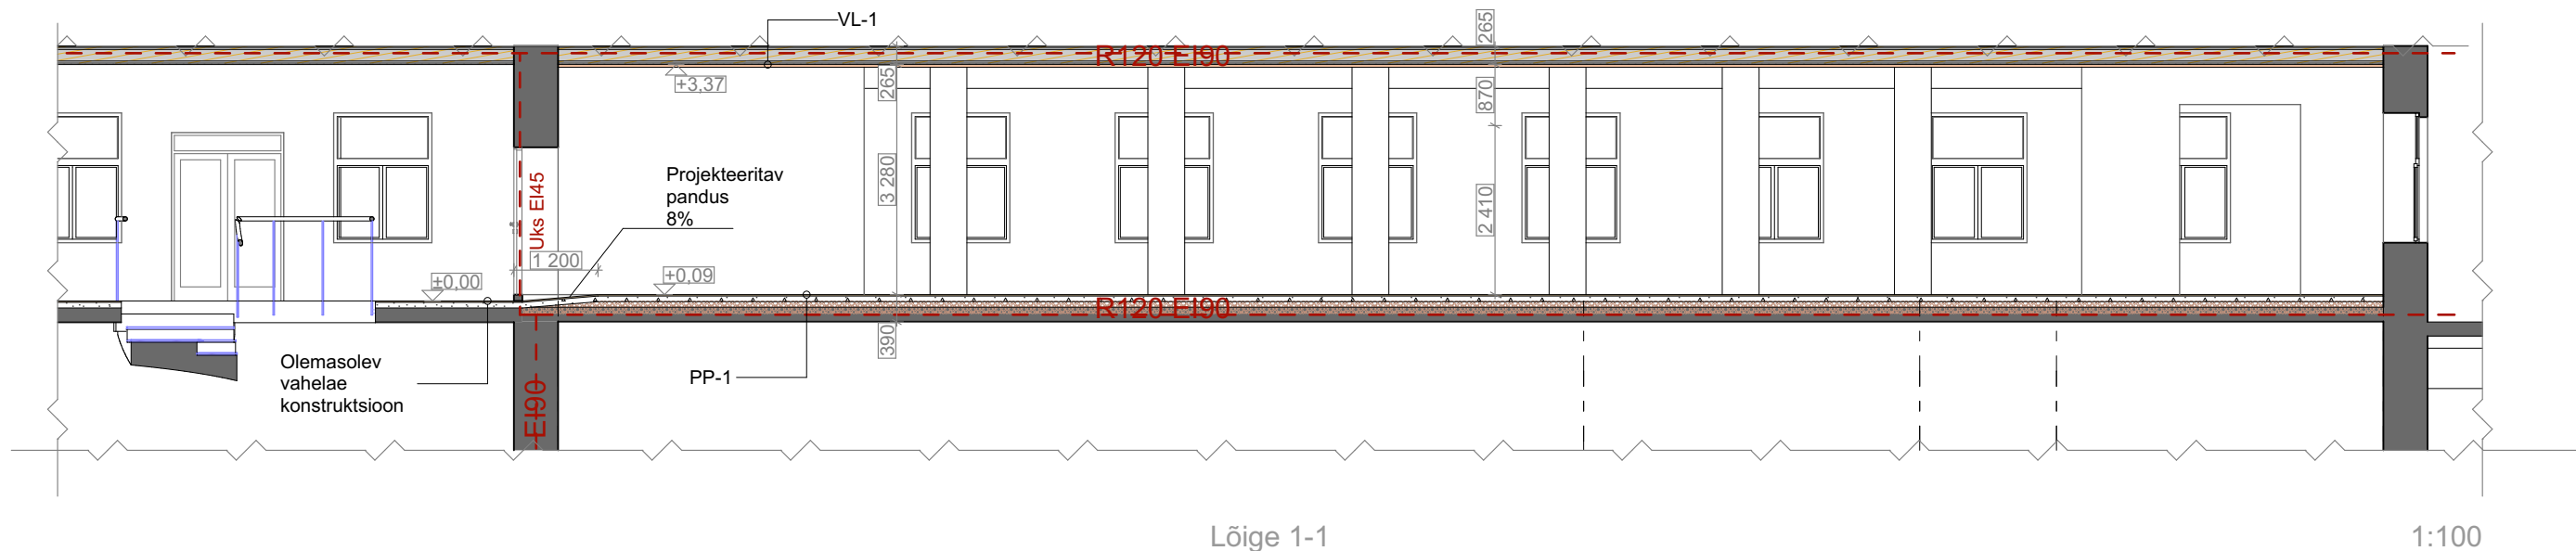

Projekteeritud konstruktsioonide tähistus:

SS-1 (Sisesein)


- Erikõva kipsplaat 12,5mm
- Standardkipsplaat 12,5mm
- Metallkarkass villatäitega 95mm
- Standardkipsplaat 12,5mm
- Erikõva kipsplaat 12,5mm

PP-1 (Põrand)

- Põrandakate vastavalt sisearhitektuurile
- Armeeritud betoonpõrand 80mm
- Polüetüleenkile
- Kergkruus tasanduskiht 70...80mm
- Olemasolev betoonvahelagi 250 mm

VL-1 (Vahelagi)

- Põrandakate vaip 15mm
- Puitlaastplaat 30mm
- Täislaudis 30mm
- Puittalad 165mm
- Täislaudis 30mm
- Krohv 20mm
- Tuletõkkekrohv nt Perliwool 38mm
- Siseviimistlus vastavalt SA projektile

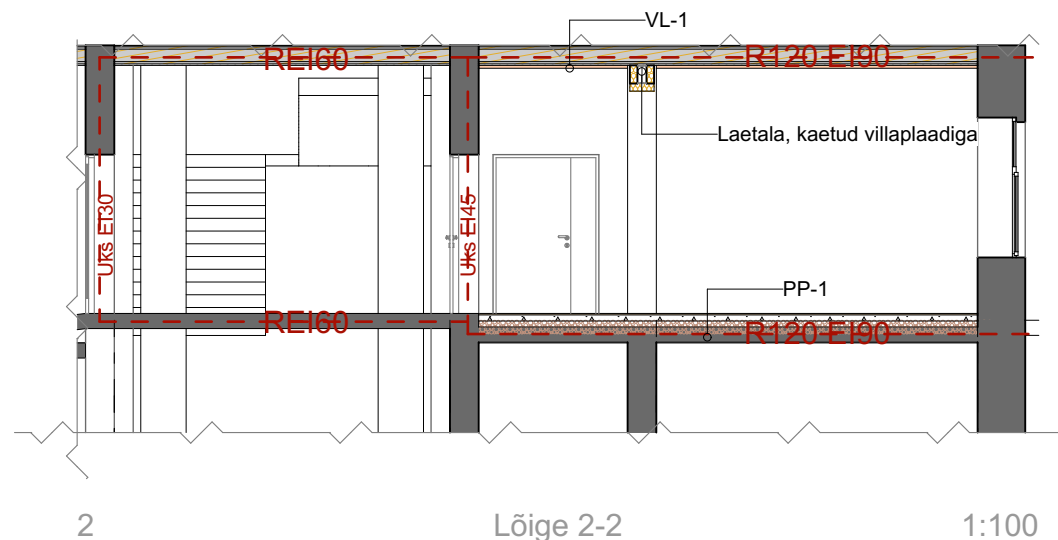

Märkused:

- 1) Kõiki mõõte kontrollida kohapeal.
- 2) Kõik materjalid täpsustada enne tellimist arhitektiga.
- 3) Käesolev joonis on arhitektuurne põhimõteline lahendus; dimensioonid, kinnitused, materjalid ja nende füüsilised omadused kontrollida üle koostöös konstruktoriga.
- 4) Vastuolude korral erinevate jooniste või jooniste ja seletuskirja vahel, pöörduda õige lahenduse selgituseks arhitekti poole.
- 5) Käesolev joonis on lahutamatu osa projektist. Joonis kehtib üksnes kogu projektikausta kontekstis, kaasa arvatud projekti seletuskiri.

Objekt		
Tellija		
Joonis		
Lõiked		
Projekti staadium		Joonise nr.
PP		AR-6-01
Töö nr.	Mõõtkava	Kuupäev
RK60	1:100	10.12.2024