


# I KORRUSE PLAAN

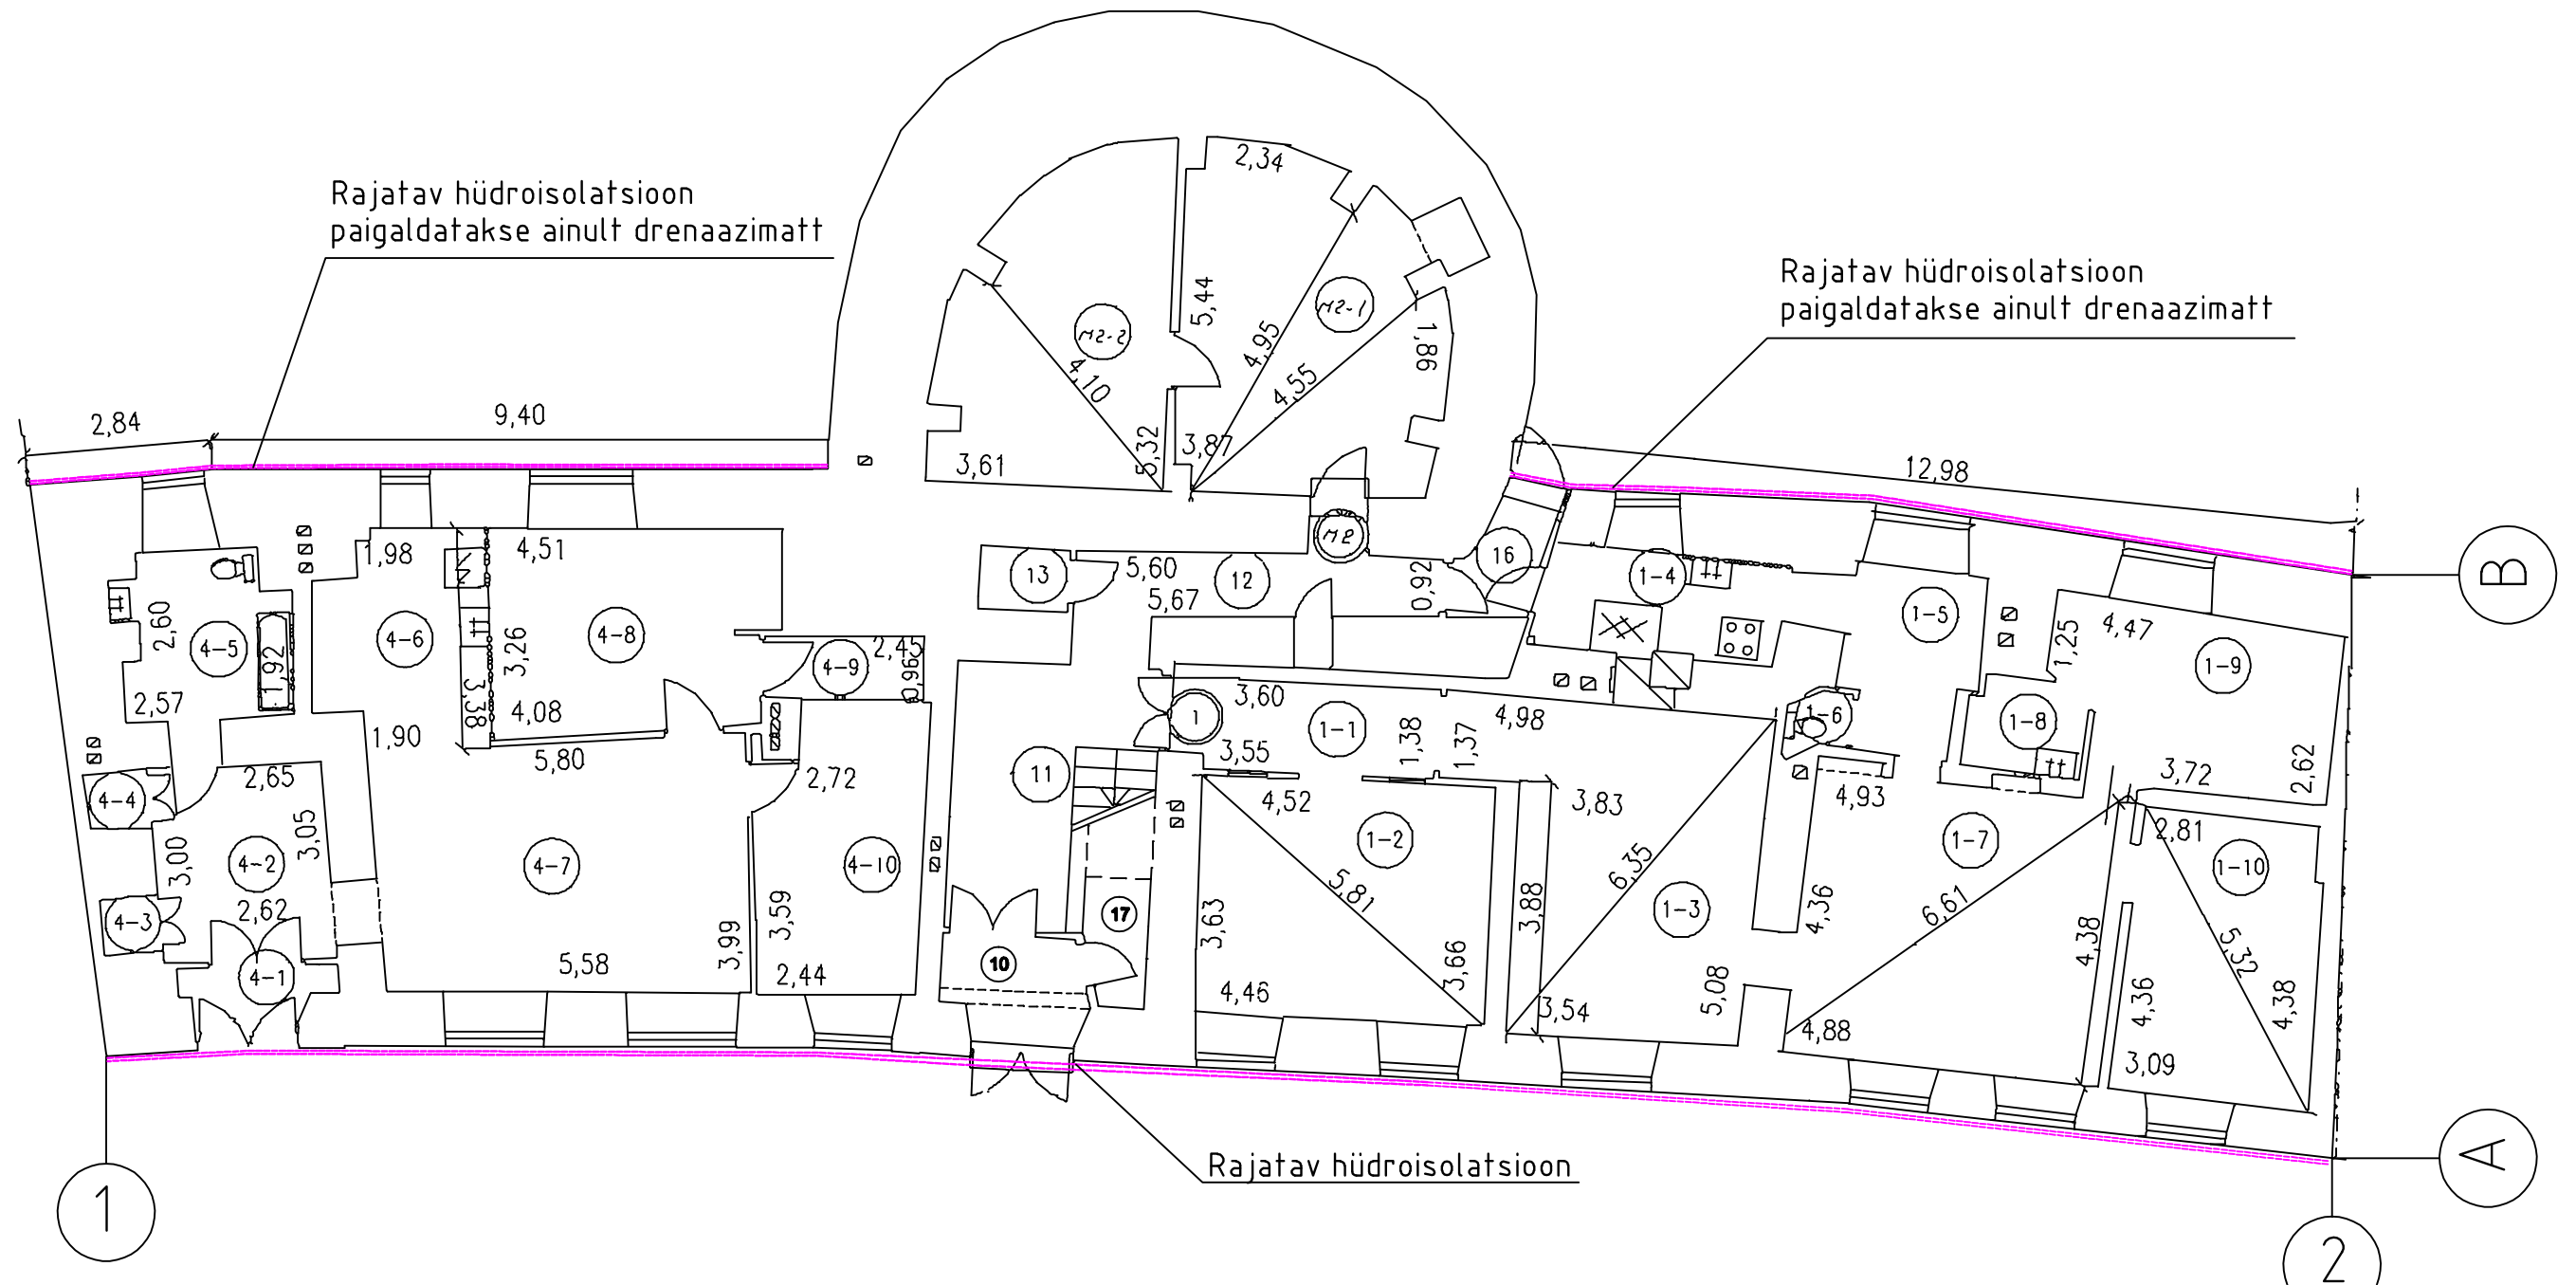

Märkus:

1. Enne tööde algust teha kindlaks kommunikatsioonitrasside ja -paigaldiste asukohad
2. Enne tööde algust tuleb kõnniteel, hoone välisperimeetril olevad betoonplaadid ja tänavakivid eemaldada neid lõhkumata  
Betonplaadid või tänavakivid paigaldatakse tagasi, vuugid täidetakse liivpinnase või kuivseguga.