

- Vertikaalne fassaadilaudis 21x120 mm (profiil UYS)
- Puidust horisontaalne roov 28x45 mm
- Puidust vertikaalne roov 28x45 mm
- Tuuletõkke kipsplaat 9 mm
- Puitkarkass 45x195 mm, mineraalvill 200 mm
- Auruõõkemembraan, ülekattega ja liited teibitud
- Puidust lisakarkass 45x45 mm, mineraalvill 50 mm
- Puitlaastplaat 12 mm
- Kipsplaat 13 mm


- Katuseplekk
- Puidust alusroov 22x100 mm
- Puidust tuulutusrööv 45x45 mm
- Aluskate, ülekatttega ja liited teibitud
- Sarikad 340 mm, mineraalvill 350 mm
- Aurutõkkemembraan, ülekatttega ja liited teibitud
- Puitroov 28x70 mm
- 2x Kipsplaat 13 mm

- 2x SBS kate
- Puitlaastplaat punnsoonega 22 mm
- Distantssliit 22x45 mm
- Tuuletõkkeplaat 25 mm
- Puitla 45x195 mm, mineraalvill 200 mm
- Puitla 45x195 mm, mineraalvill 200 mm
- Auruõõkemembraan, ülekattega ja liited teibitud
- Puitroov 28x70 mm
- 2x Kipsplaat 13 mm

- Põrandakate
- Raudbetoonplaat kütetorude ja armatuurvõrguga 100 mm
- Ehituskile
- EPS100 2x100 mm
- Radoonitõkkekile
- EPS100 100 mm
- Tihendatud kruus
- Geotekstiil
- Aluspinnas

- Kipsplaat 13 mm
- Puitlaastplaat 12 mm
- Puitkarkass 45x95 mm, mineraalvill 100 mm
- Puitlaastplaat 12 mm
- Kipsplaat 13 mm

- Kipsplaat 13 mm
- Metallarkass 66 mm, mineraalvill 70 mm
- Puitlaastplaat 12 mm
- Kipsplaat 13 mm

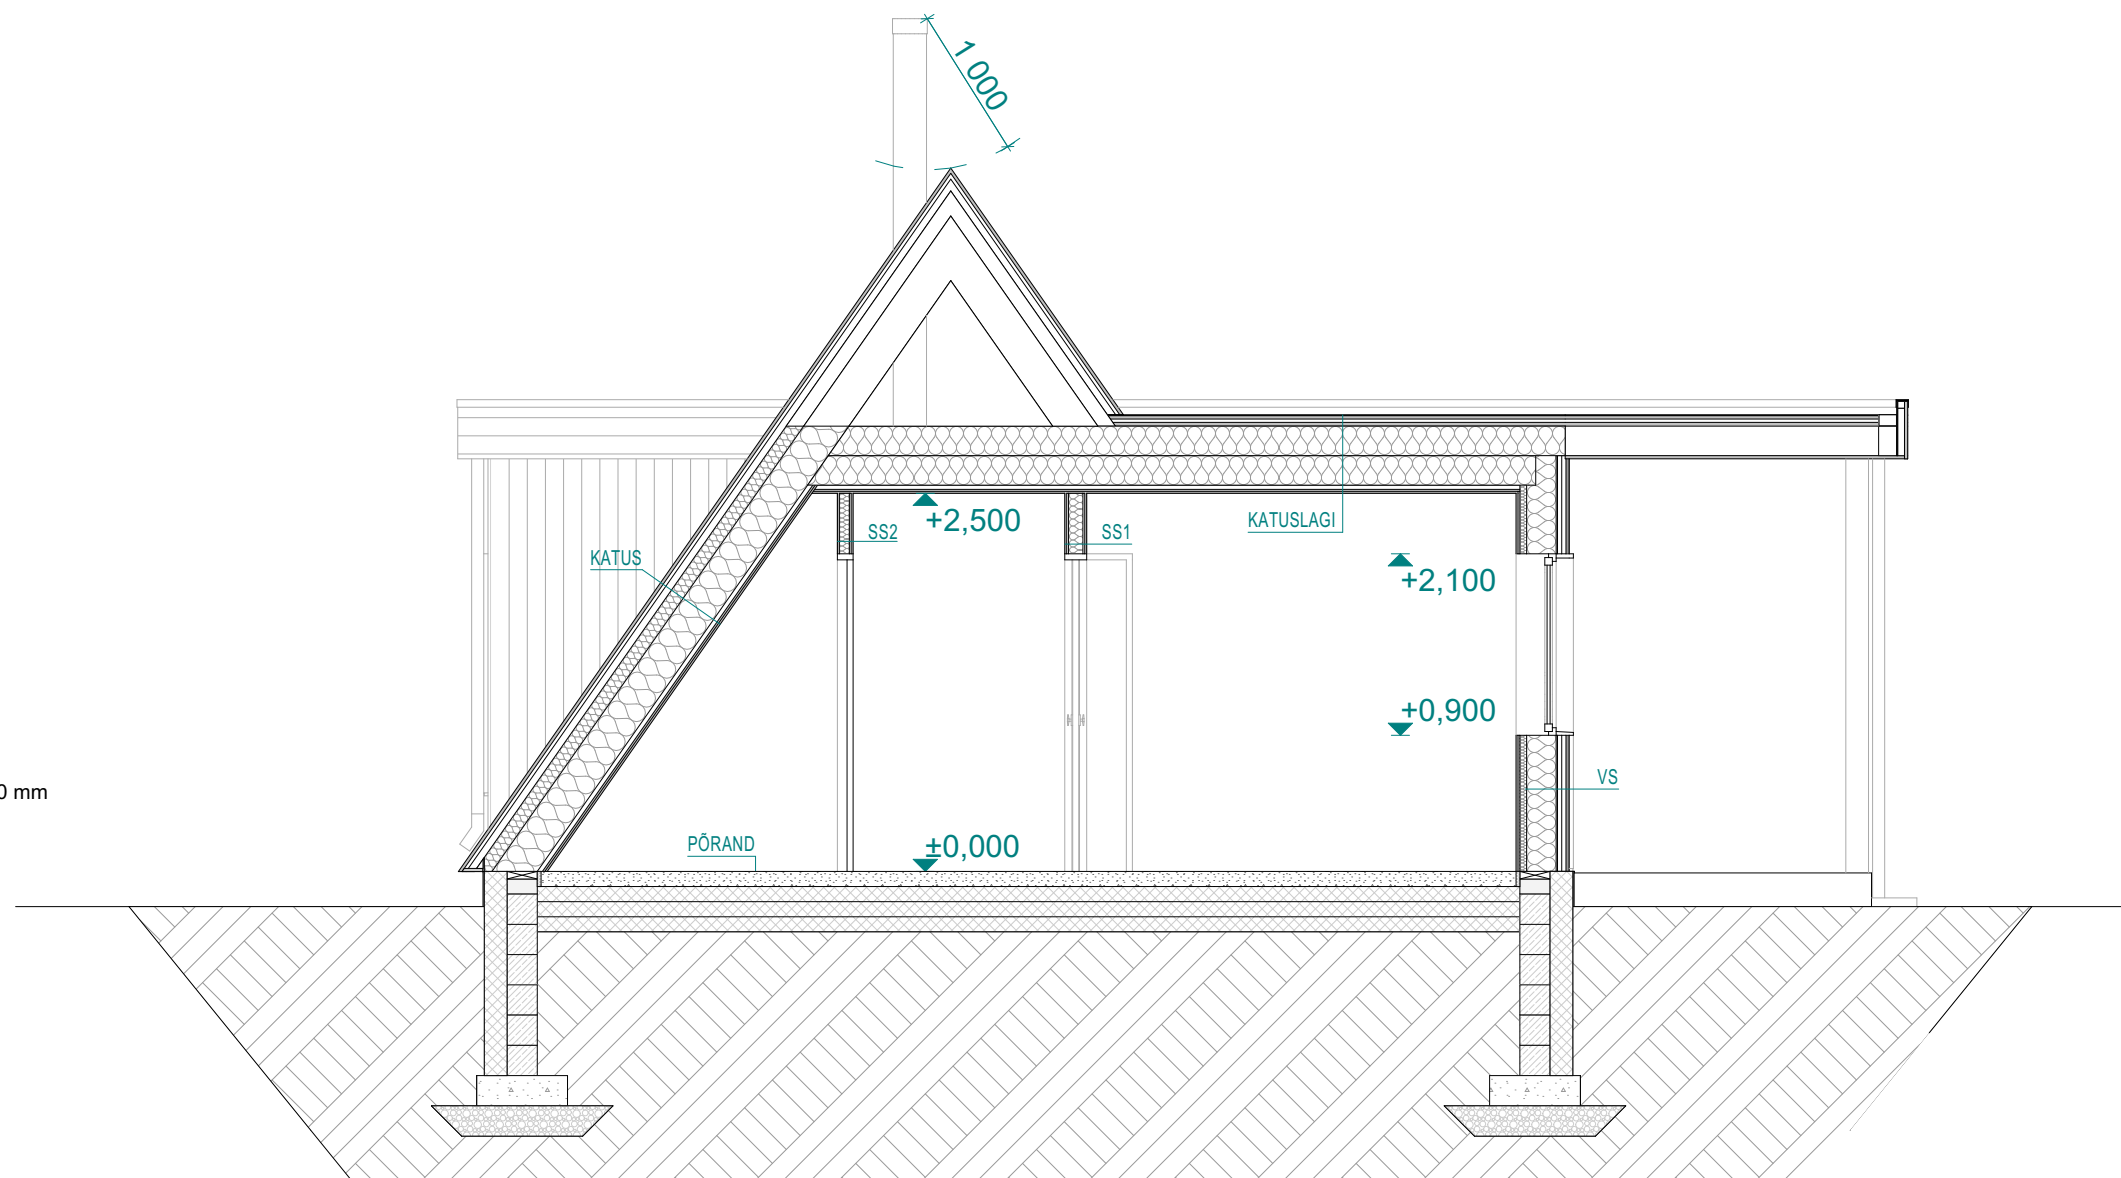

Märkus: Kasutada meetmeid radooni fõkestamiseks - radoonitõkkekile või sobivad meetmed vastavalt lokaalsele radooniuuringule. Radoonitõkkekile kasutamisel isoleerida pörand ja vundament pinnasest. Kalk radoonikile jätkamiseks tuleb teha kasutades spetsiaalseid teipe. Kalk läbiviigud tuleb hoolikalt sulgeda spetsiaalsete teipide ja/või masksitega. Jälgida, et kile ei saaks paigaldusel, ega edasiste ehitustööde käigus vigastada. Vigastuste vältimiseks võib kile paigaldada näiteks soojusokshidde vahele. Tihendada ja hermeetiseerida kõik torude ja kaablite läbiviigud pörandast. Kui pinnasest hoonesse tulevad kaablid või torud on paigaldatud hüllidesse, tuleb tihendada nii hülsi ja seina liitekoht, kui ka toru ja kaabli ning hülsi vahe.

[illegible]