


Vundamendi korruse pindade eksplikatsioon

Kategooria	Nr	Ruum	Netopind
Tehnopind	3	Katlaruum	9,9
			9,9 m²
Üldkasutatav pind			
	1	Kelder	10,9
	2	Kelder	12,2
	4	Koridor	11,7
	5	Kelder	6,6
			41,4 m²
			51,3 m²

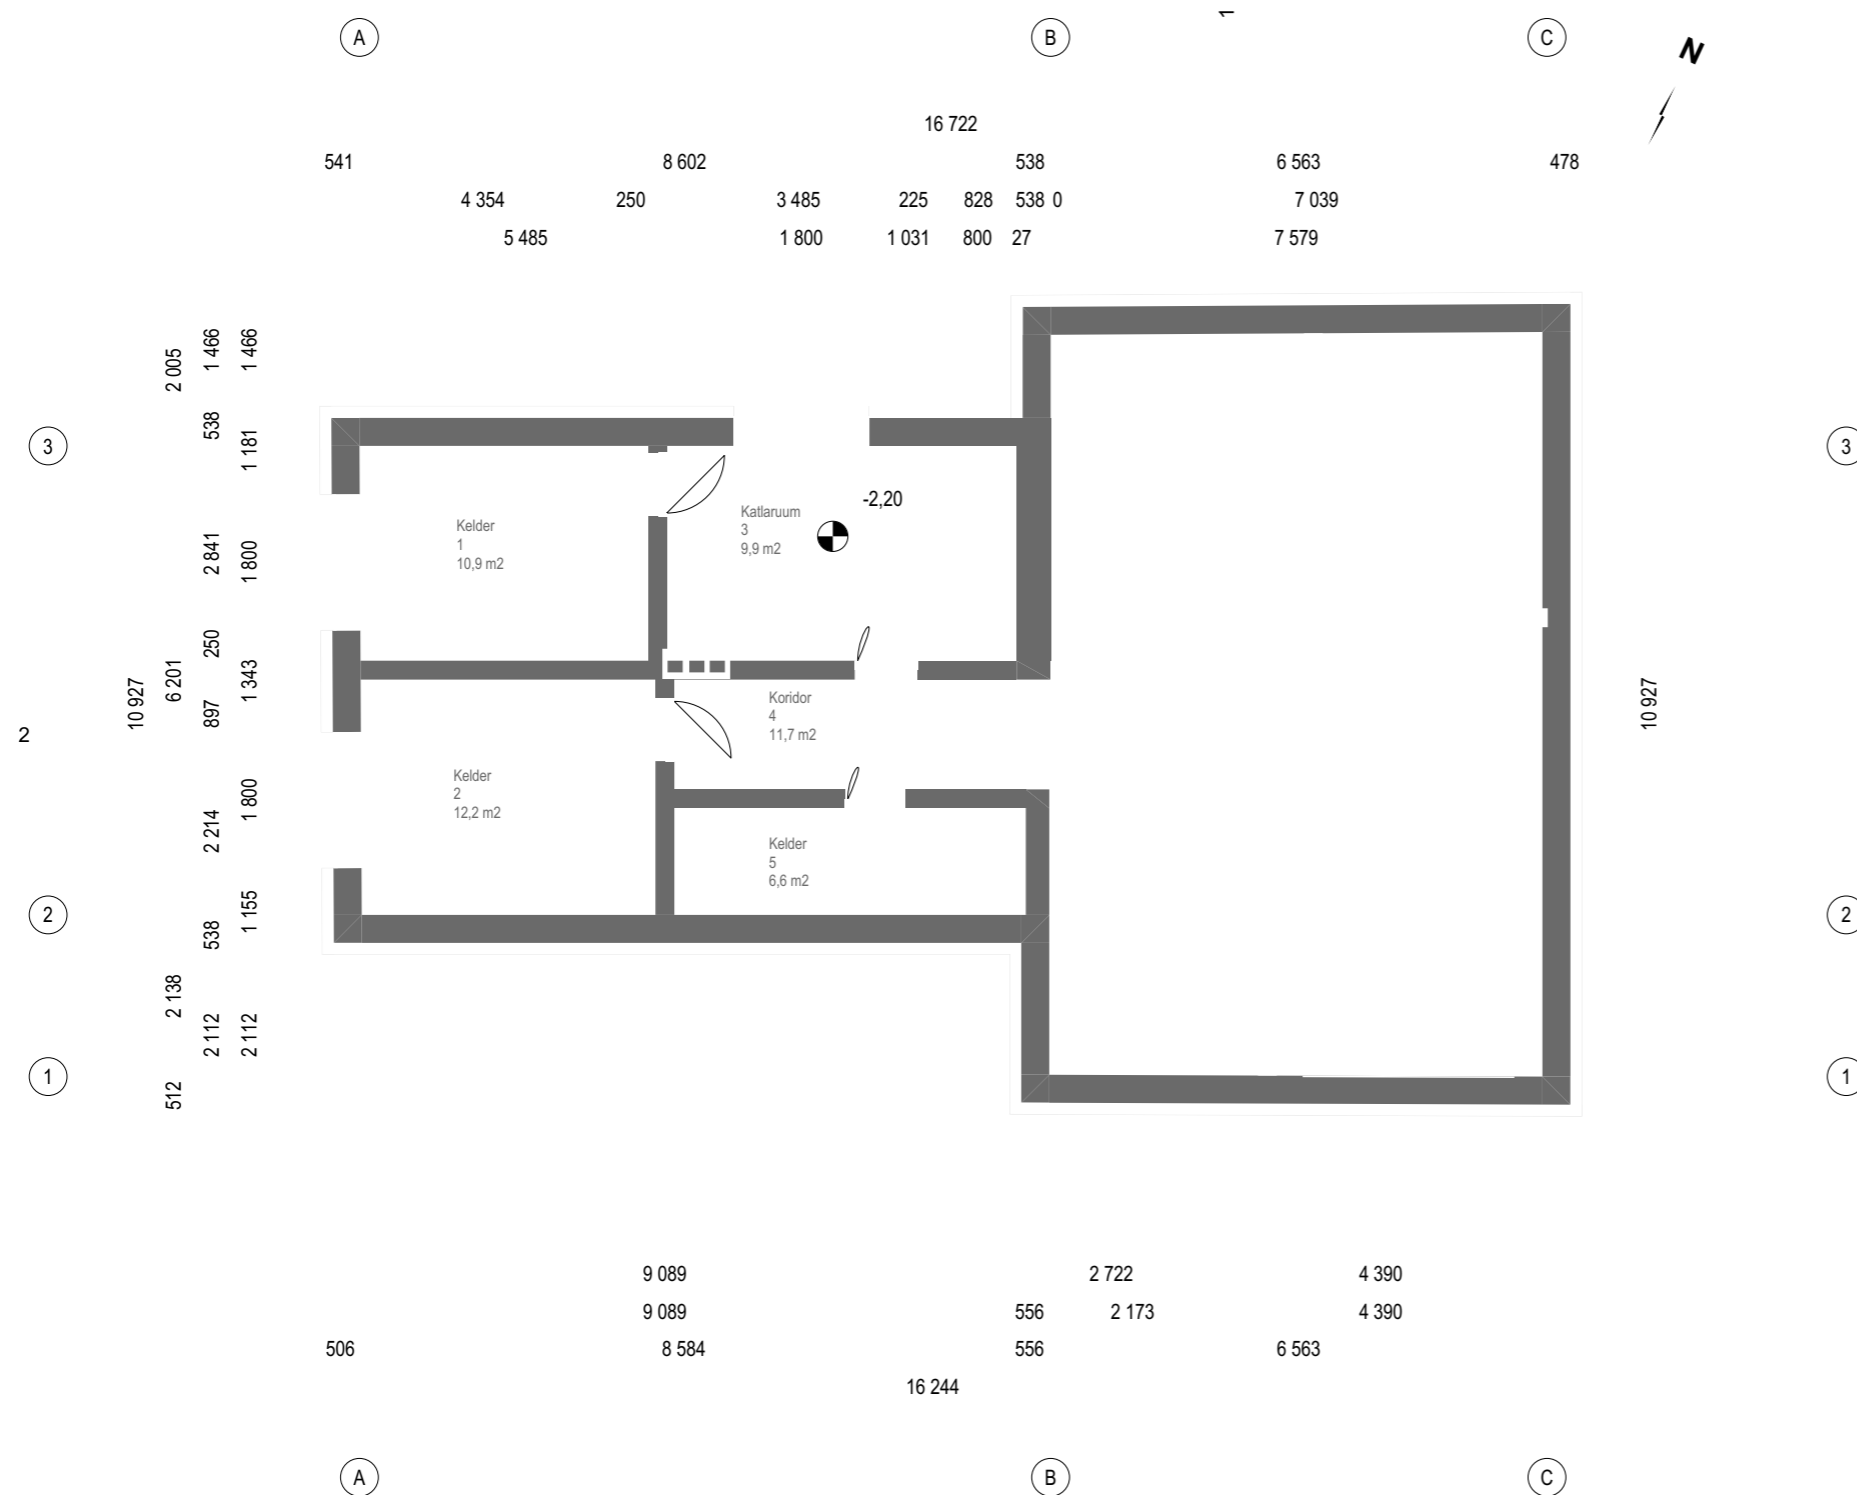

Märkused:

- 1) Kõiki mõõte kontrollida kohapeal.
- 2) Kõik materjalid täpsustada enne tellimist arhitektiga.
- 3) Käesolev joonis on arhitektuurne põhimõtteline lahendus; dimensioonid, kinnitused, materjalid ja nende füüsilised omadused kontrollida üle koostöös konstruktoriga.
- 4) Vastuolude korral erinevate jooniste või jooniste ja seletuskirja vahel, pöörduda õige lahenduse selgituseks arhitekti poole.
- 5) Käesolev joonis on lahutamatu osa projektist. Joonis kehtib üksnes kogu projektikausta kontekstis, kaasa arvatud projekti seletuskiri.

Objekt

Tellijä

Joonis **Keldrikorrus**

Projekti staadium **Eelprojekt** Joonise nr. **AR-5-01**

Töö nr. **RK50** Mõõtkava **1:100, 1:1** Kuupäev **24.05.2024**



Projektbüroo Sport OÜ
reg.kood 16851243
MTR. EEP005027

Ülikooli 1, Tartu 51003
Tel: +372 5560 1425
tiit@sportsport.ee

SPORT



I korruse pindade eksplikatsioon			
Kategooria	Nr	Ruum	Netopind
Eluruumide pind			
	06	Tuba	24,5
	07	Köök	10,0
	08	Hall	15,5
	9	Esik	1,9
	10	WC	1,0
	11	Koridor	2,6
	12	Elutuba-köök	14,0
	13	Esik	9,8
	14	Abiruum	12,9
	15	Abiruum	7,8
	16	Pesuruum	5,7
	17	Saun	4,6
			110,3 m²

Märkused:

- 1) Kõiki mõõte kontrollida kohapeal.
- 2) Kõik materjalid täpsustada enne tellimist arhitektiga.
- 3) Käesolev joonis on arhitektuurne põhimõtteline lahendus; dimensioonid, kinnitused, materjalid ja nende füüsilised omadused kontrollida üle koostöös konstruktoriga.
- 4) Vastuolude korral erinevate jooniste või jooniste ja seletuskirja vahel, pöörduda õige lahenduse selgituseks arhitekti poole.
- 5) Käesolev joonis on lahutamatu osa projektist. Joonis kehtib üksnes kogu projektikausta kontekstis, kaasa arvatud projekti seletuskiri.

Objekt

Tellijal

Joonis **I korrus**

Projekti staadium **Eelprojekt** Joonise nr. **AR-5-02**

Töö nr. **RK50** Mõõtkava **1:100** Kuupäev **24.05.2024**


Projektbüroo Sport OÜ
reg.kood 16851243
MTR. EEP005027

Ülikooli 1, Tartu 51003
Tel: +372 5560 1425
tiit@sportsport.ee

SPORT

II korruse pindade eksplikatsioon

Kategooria	Nr	Ruum	Netopind
Eluruumide pind			
	18	Tuba	11,1
	19	Tuba	11,6
	20	Hall	19,5
	21	Tuba	13,3
	22	WC-vannituba	5,3
			60,8 m²

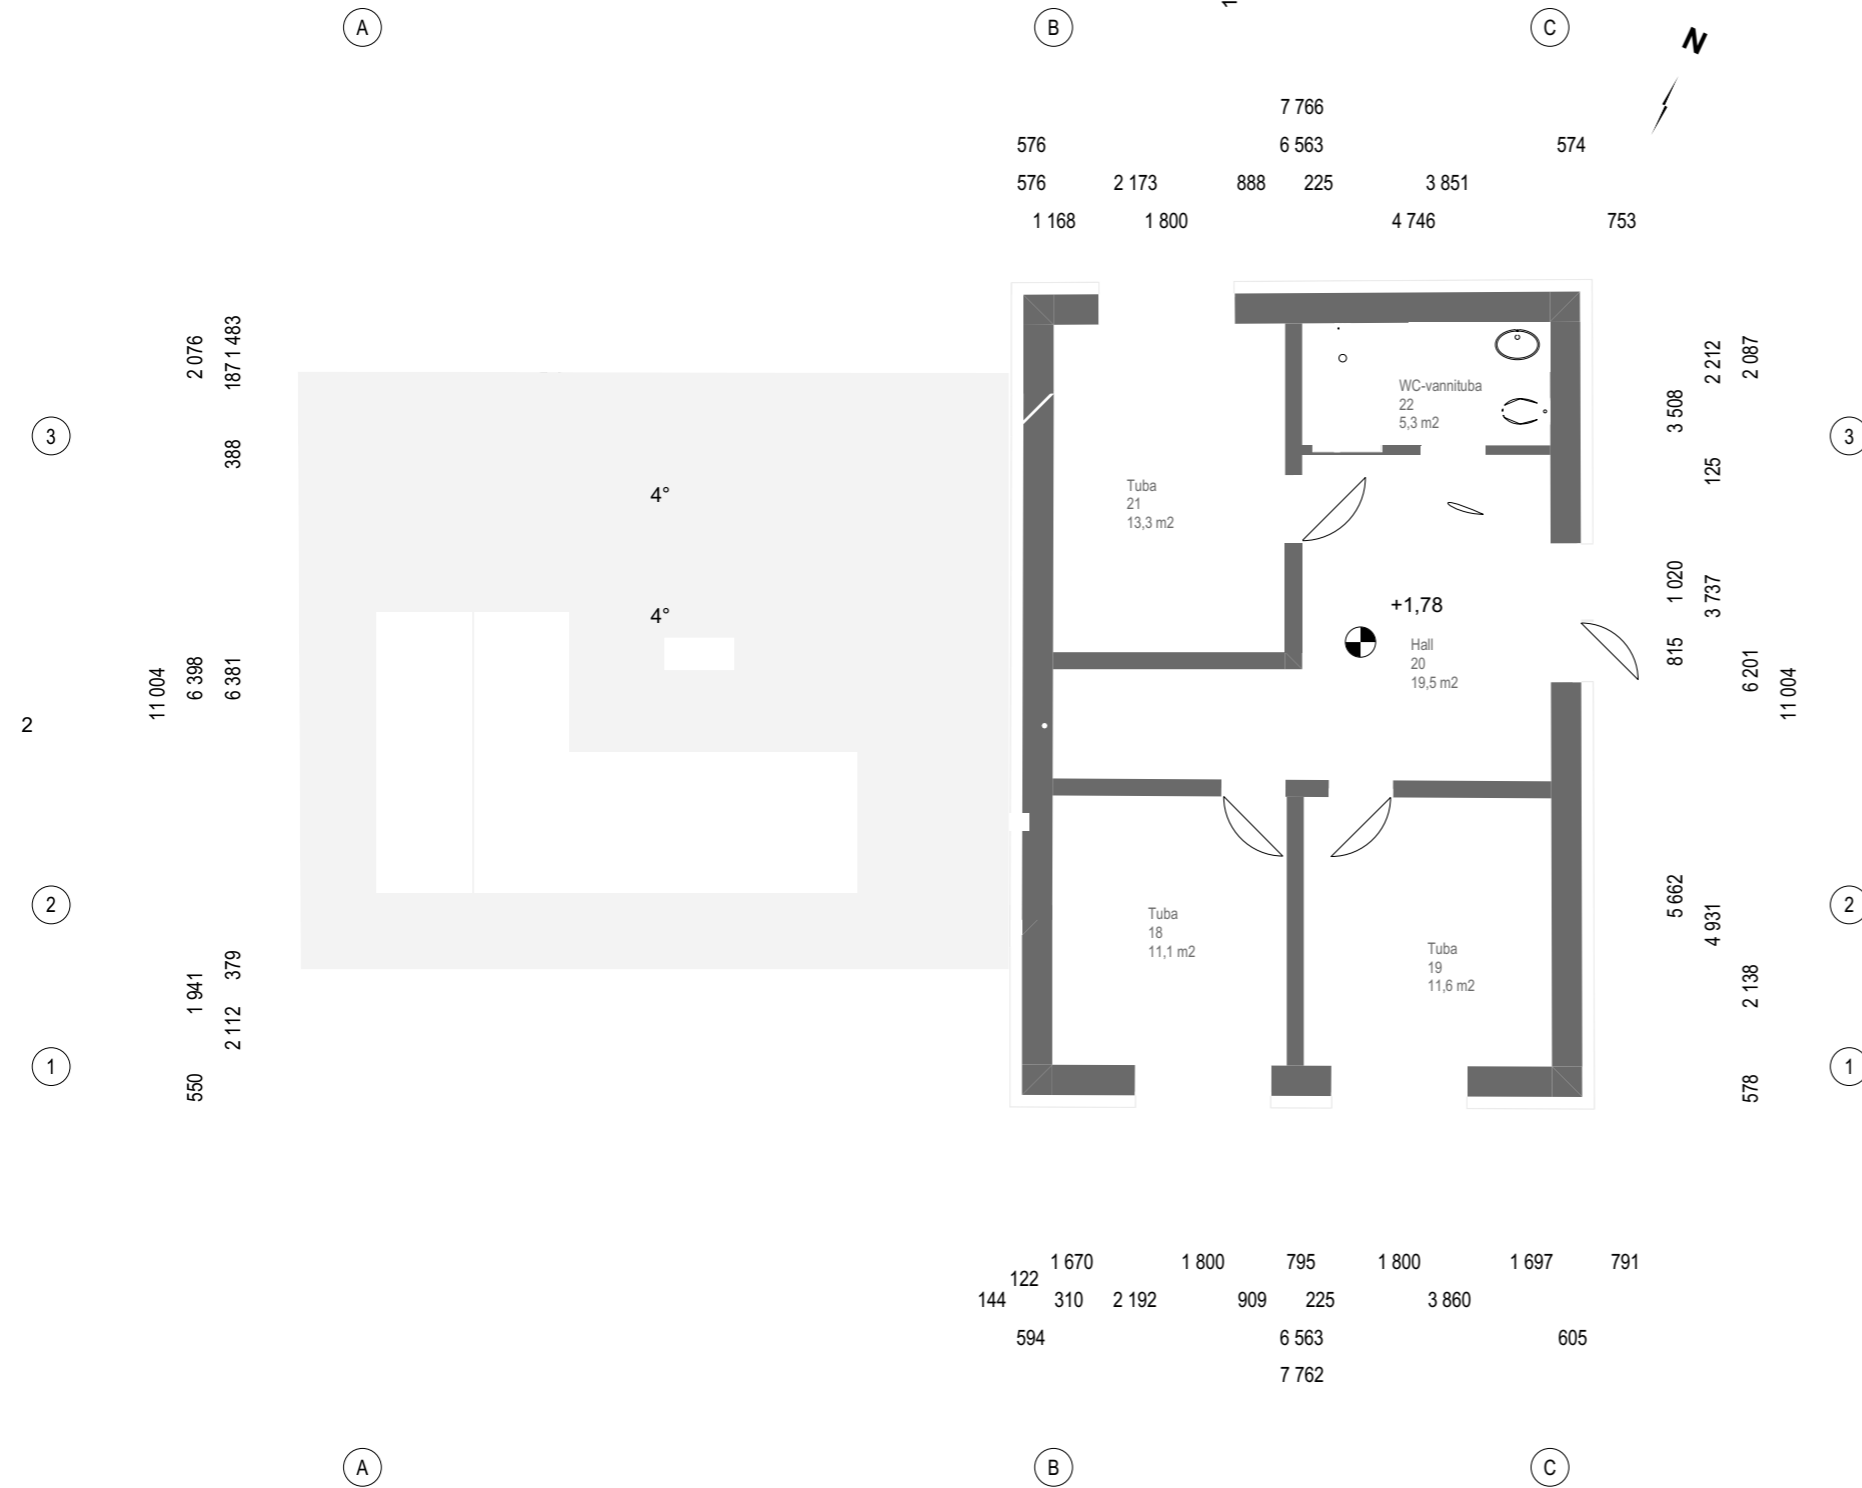

Märkused:

- 1) Kõiki mõõte kontrollida kohapeal.
- 2) Kõik materjalid täpsustada enne tellimist arhitektiga.
- 3) Käesolev joonis on arhitektuurne põhimõtteline lahendus; dimensioonid, kinnitused, materjalid ja nende füüsilised omadused kontrollida üle koostöös konstruktoriga.
- 4) Vastuolude korral erinevate jooniste või jooniste ja seletuskirja vahel, pöörduda õige lahenduse selgituseks arhitekti poole.
- 5) Käesolev joonis on lahutamatu osa projektist. Joonis kehtib üksnes kogu projektikausta kontekstis, kaasa arvatud projekti seletuskiri.

Objekt



Tellijä



Joonis

II korrus

Projekti staadium

Eelprojekt

Joonise nr.

AR-5-03

Töö nr.

RK50

Möötkava

1:100

Kuupäev


24.05.2024



Projektbüroo Sport OÜ
reg.kood 16851243
MTR. EEP005027

Ülikooli 1, Tartu 51003
Tel: +372 5560 1425
tiit@sportsport.ee

SPORT

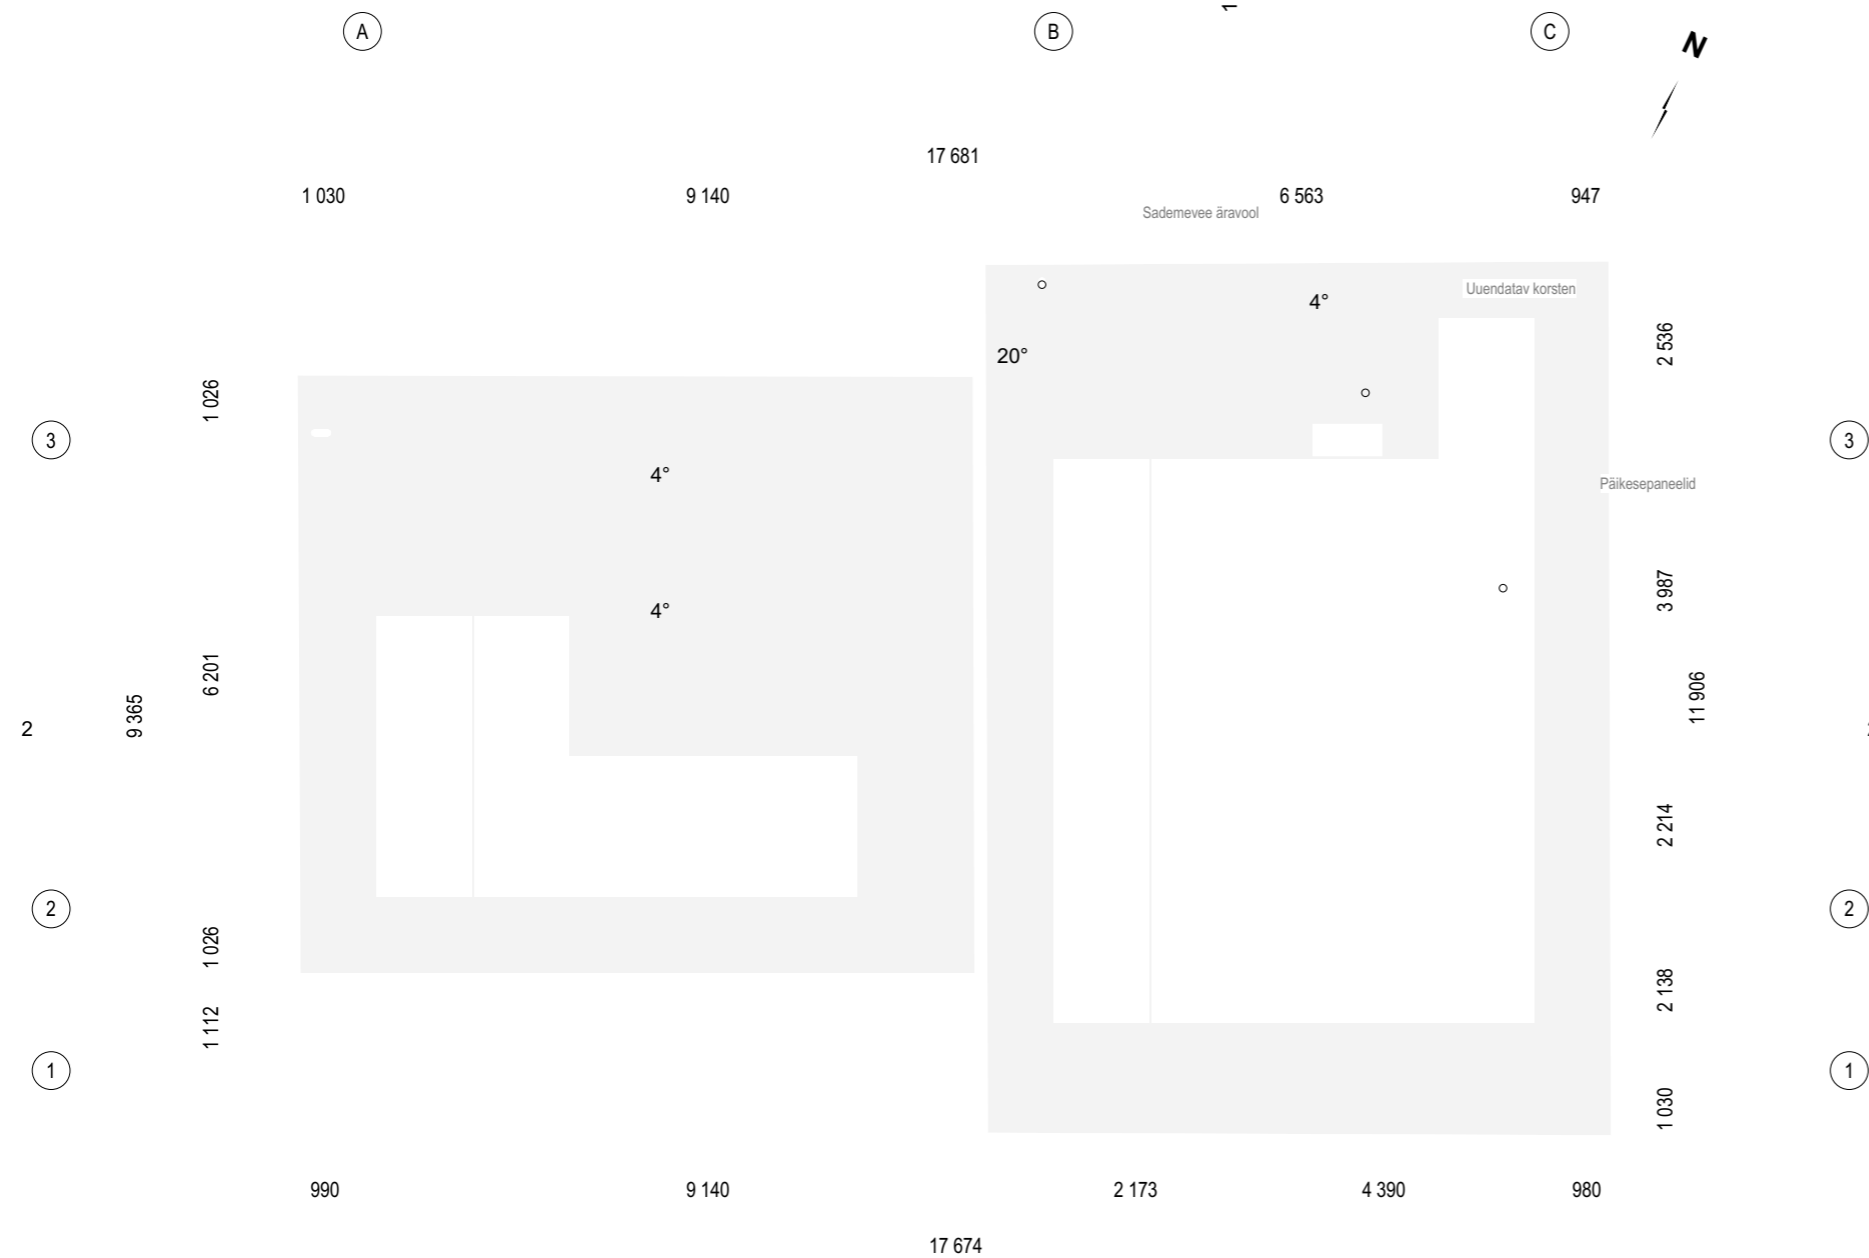

Märkused:

- 1) Kõiki mõõte kontrollida kohapeal.
- 2) Kõik materjalid täpsustada enne tellimist arhitektiga.
- 3) Käesolev joonis on arhitektuurne põhimõtteline lahendus; dimensioonid, kinnitused, materjalid ja nende füüsilised omadused kontrollida üle koostöös konstruktoriga.
- 4) Vastuolude korral erinevate jooniste või jooniste ja seletuskirja vahel, pöörduda õige lahenduse selgituseks arhitekti poole.
- 5) Käesolev joonis on lahutamatu osa projektist. Joonis kehtib üksnes kogu projektikausta kontekstis, kaasa arvatud projekti seletuskiri.

Objekt



Tellijä



Joonis

Katus

Projekti staadium

Eelprojekt

Joonise nr.

AR-5-04

Töö nr.

RK50

Möötkava

1:100

Kuupäev


24.05.2024



Projektbüroo Sport OÜ
reg.kood 16851243
MTR. EEP005027

Ülikooli 1, Tartu 51003
Tel: +372 5560 1425
tiit@sportsport.ee

SPORT

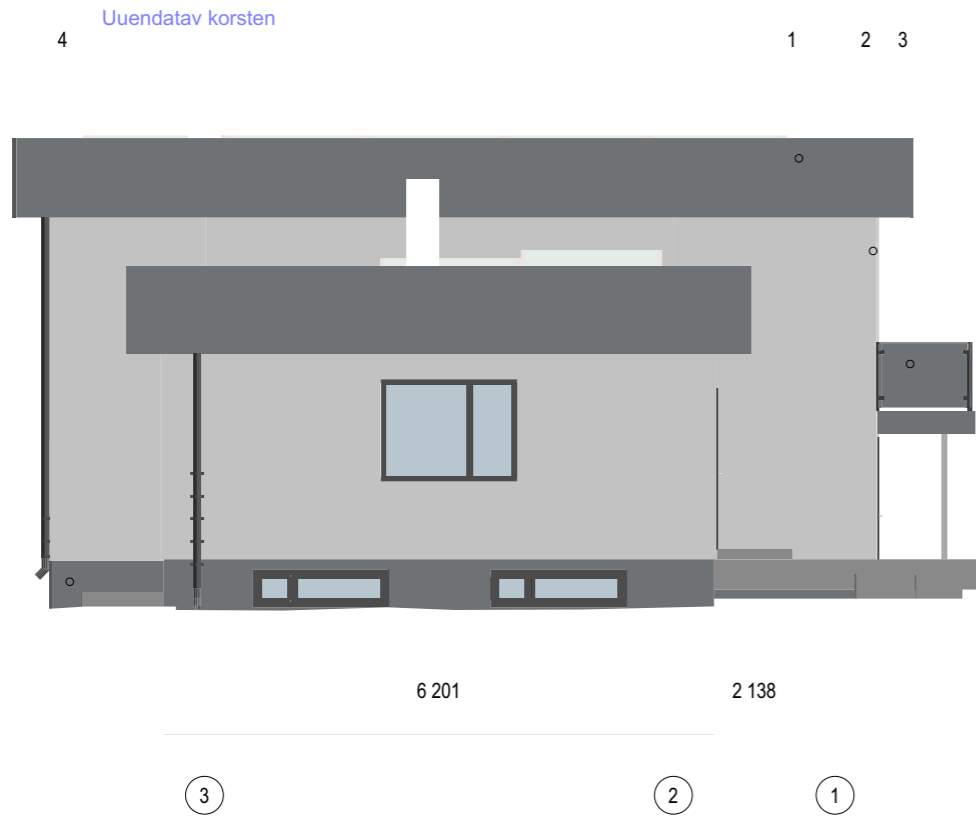

Vaade läänest

1:100



Vaade lõunast

1:100

Märkused:

- 1) Kõiki mõõte kontrollida kohapeal.
- 2) Kõik materjalid täpsustada enne tellimist arhitektiga.
- 3) Käesolev joonis on arhitektuurne põhimõtteline lahendus; dimensioonid, kinnitused, materjalid ja nende füüsilised omadused kontrollida üle koostöös konstruktoriga.
- 4) Vastuolude korral erinevate jooniste või jooniste ja seletuskirja vahel, pöörduda õige lahenduse selgituseks arhitekti poole.
- 5) Käesolev joonis on lahutamatu osa projektist. Joonis kehtib üksnes kogu projektikausta kontekstis, kaasa arvatud projekti seletuskiri.

Nr	ELEMENT / MATERJAL	VIIMISTLUS / TOON
1	Vertikaalne kiudsementlaudis	Värvitud / Tumehall Cedral C19
2	Krohv	Värvitud / Helehall S 2002-Y50R
3	Rõdupiire klaas/metall	Värvitud / Tumehall RAL 7016/ toonitud klaas
4	Sokkel	Värvitud / Tumehall S 4502-Y
5	Uks	Värvitud / Tumehall RAL7012
6	Aken	Värvitud / Tumehall RAL7012

Objekt
 Tellija
 Joonis


Vaated

Projekti staadium: **Eelprojekt**
 Töö nr.: **RK50**
 Mõõtkava: **1:100**
 Joonise nr.: **AR-6-01**
 Kuupäev: **24.05.2024**

Projektbüroo Sport OÜ
 reg.kood 16851243
 MTR. EEP005027


Ülikooli 1, Tartu 51003
 Tel: +372 5560 1425
 tiit@sportsport.ee

SPORT

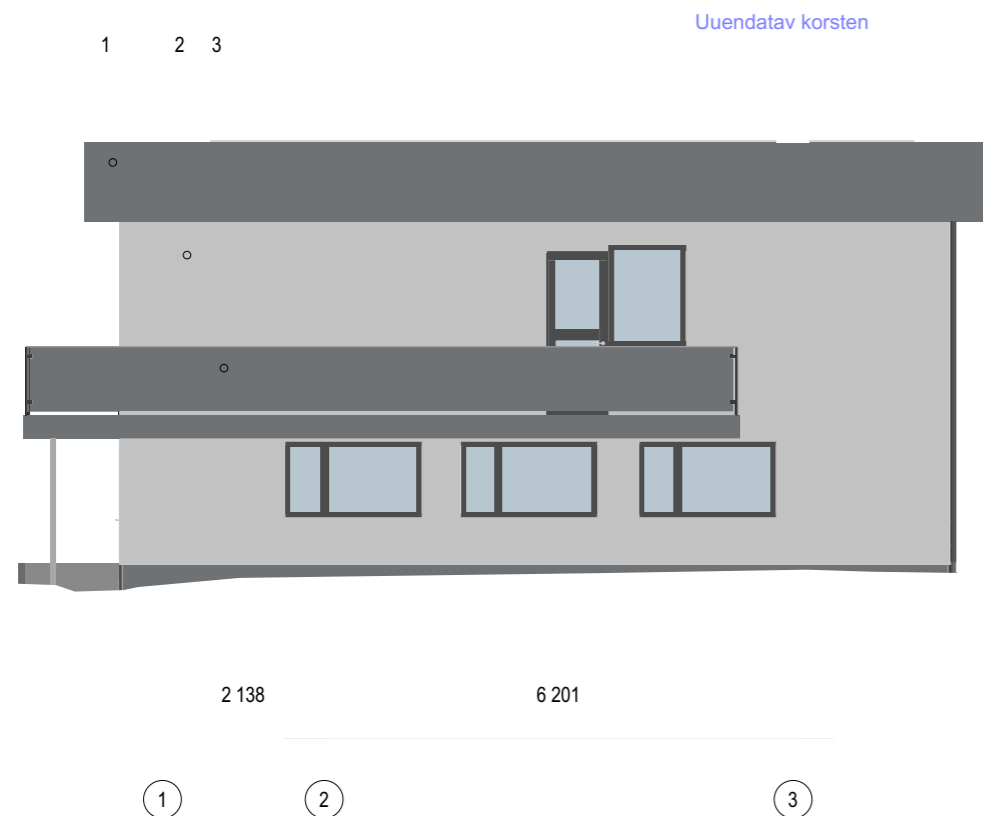

Vaade idast

1:100

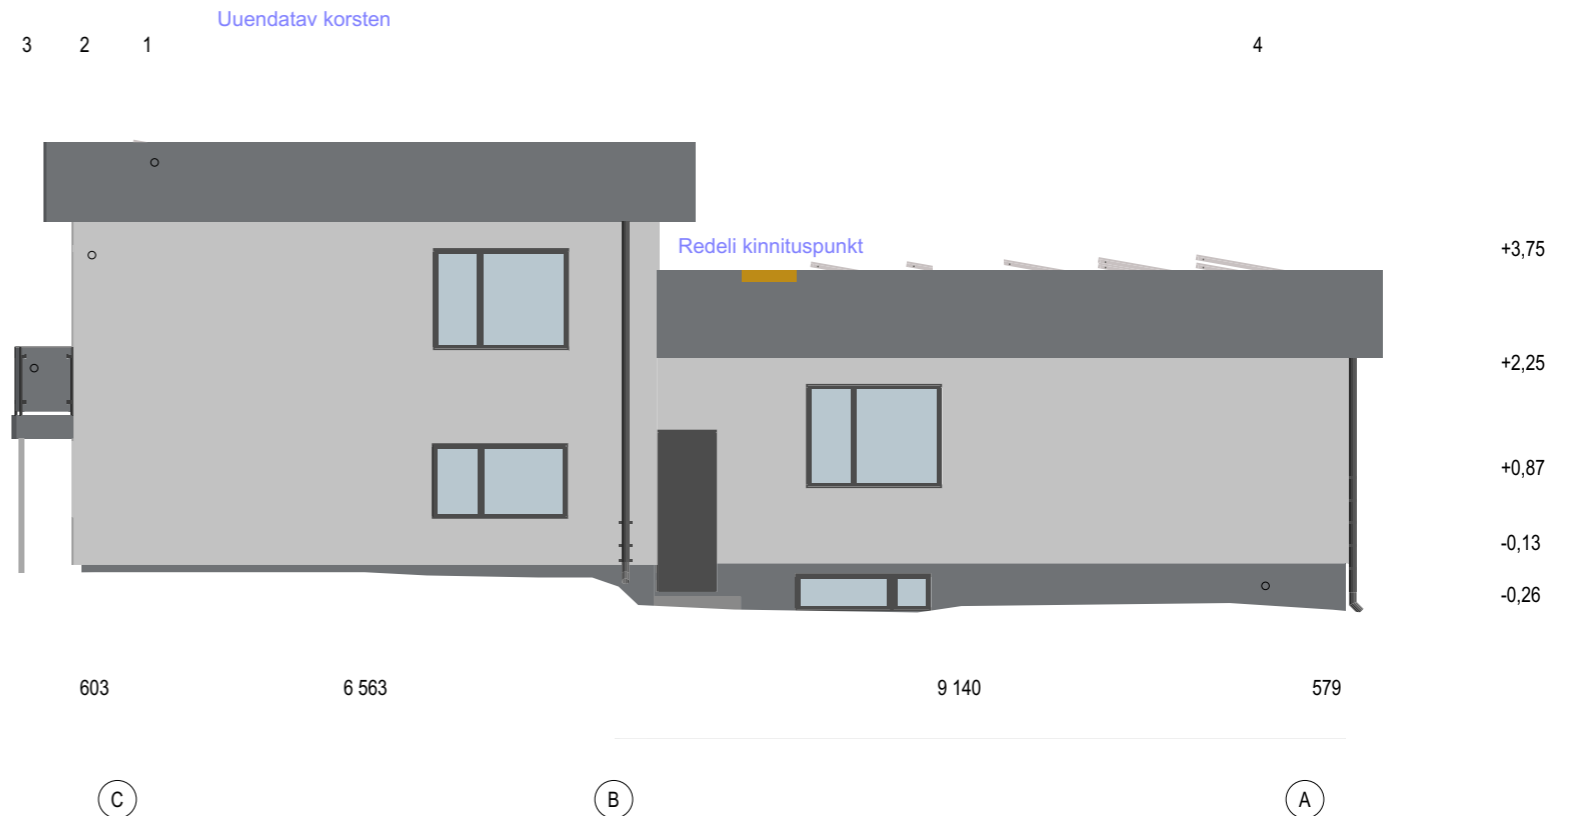

Vaade põhjast

1:100

Märkused:

- 1) Kõiki mõõte kontrollida kohapeal.
- 2) Kõik materjalid täpsustada enne tellimist arhitektiga.
- 3) Käesolev joonis on arhitektuurne põhimõtteline lahendus; dimensioonid, kinnitused, materjalid ja nende füüsilised omadused kontrollida üle koostöös konstruktoriga.
- 4) Vastuolude korral erinevate jooniste või jooniste ja seletuskirja vahel, pöörduda õige lahenduse selgituseks arhitekti poole.
- 5) Käesolev joonis on lahutamatu osa projektist. Joonis kehtib üksnes kogu projektikausta kontekstis, kaasa arvatud projekti seletuskiri.

VÄLISVIIMISTLUS

Nr	ELEMENT / MATERJAL	VIIMISTLUS / TOON
1	Vertikaalne kiudsementlaudis	Värvitud / Tumehall Cedral C19
2	Krohv	Värvitud / Helehall S 2002-Y50R
3	Rõdupiire klaas/metall	Värvitud / Tumehall RAL 7016/ toonitud klaas
4	Sokkel	Värvitud / Tumehall S 4502-Y
5	Uks	Värvitud / Tumehall RAL7012
6	Aken	Värvitud / Tumehall RAL7012

Objekt

Tellijä

Joonis **Vaated 2**

Projekti staadium **Eelprojekt** Joonise nr. **AR-6-02**

Töö nr. **RK50** Mõõtkava **1:100** Kuupäev **24.05.2024**

Projektbüroo Sport OÜ
reg.kood 16851243
MTR. EEP005027

Ülikooli 1, Tartu 51003
Tel: +372 5560 1425
tiit@sportsport.ee

SPORT


KA-1
 3 mm SBS katusekate
 3 mm SBS katusekate
 30 mm Soojustus (kõva mineraalvill)
 200 mm Talastik
 200 mm Puitsõrestik / Soojustus (kivivill)
 0 mm Aurutõke
 200 mm Olemasolev konstruktsioon
 13 mm Krohv

KA-1
 3 mm SBS katusekate
 3 mm SBS katusekate
 30 mm Soojustus (kõva mineraalvill)
 200 mm Talastik
 200 mm Puitsõrestik / Soojustus (kivivill)
 0 mm Aurutõke
 200 mm Olemasolev konstruktsioon
 13 mm Krohv


VS-1
 400 mm Olemasolev konstruktsioon
 0 mm Liimisegu
 150 mm Soojustus (kõva kivivill)
 8 mm Armeering
 8 mm Dekoratiivkrohvi krunt
 10 mm Krohv

RÕ-1
 22 mm Terrassilaud
 45 mm Roovitus
 2 mm SBS katusekate
 2 mm SBS katusekate
 15 mm Vineerplaat
 45 mm Roovitus
 140 mm Teraskonstruktsioon
 15 mm Roovitus
 22 mm Laudis

SO-1
 370 mm Olemasolev konstruktsioon
 0 mm Radoonitõke
 150 mm Soojustus (XPS)
 0 mm Liimisegu
 8 mm Armeering
 0 mm Dekoratiivkrohvi krunt
 10 mm Krohv

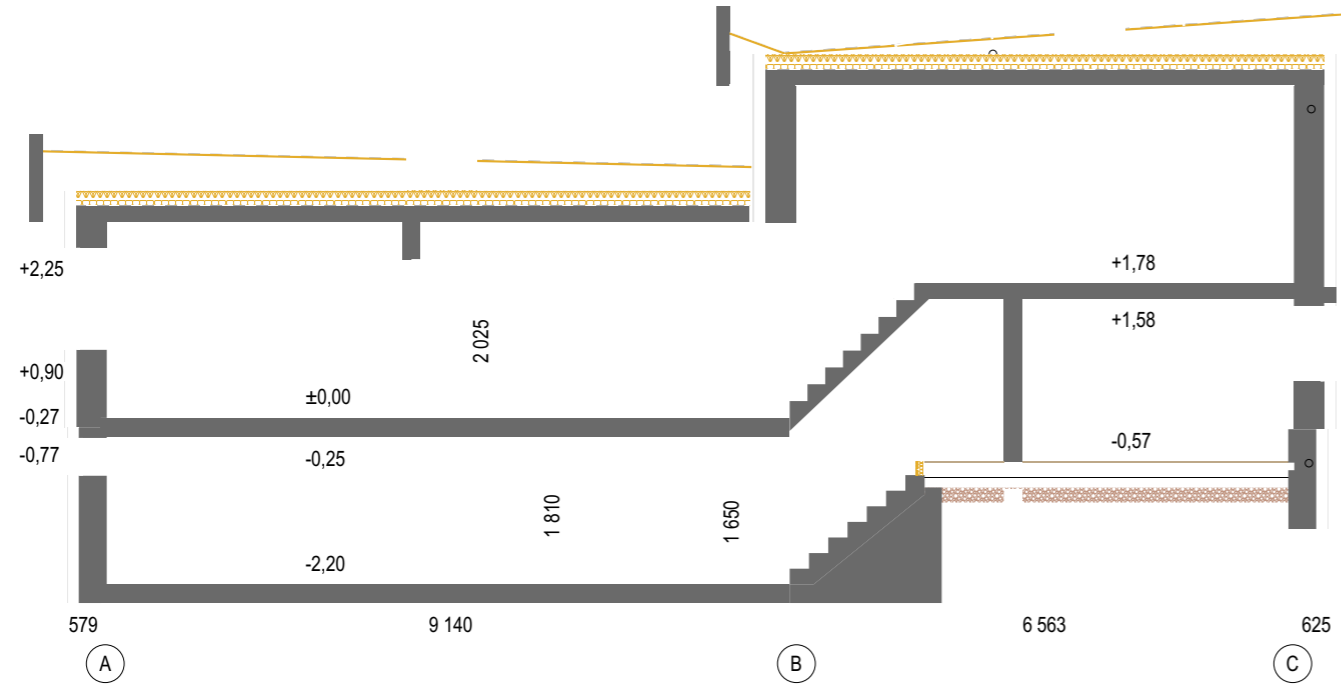

Lõige 2-2

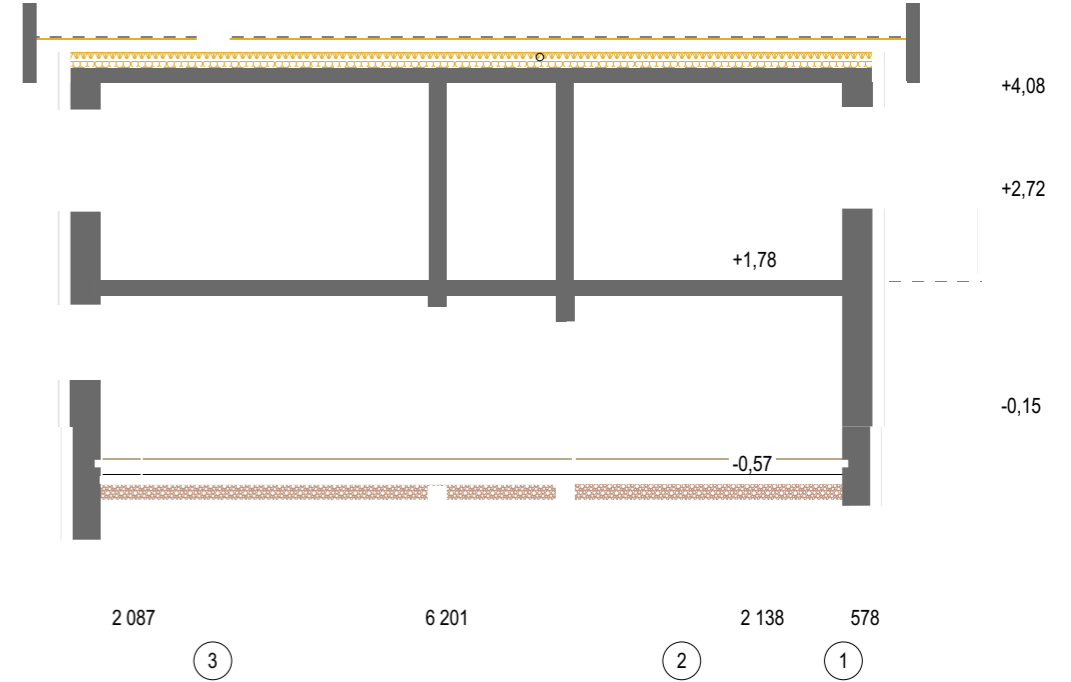

Lõige 1-1

1:100

1:100

Märkused:

- 1) Kõiki mõõte kontrollida kohapeal.
- 2) Kõik materjalid täpsustada enne tellimist arhitektiga.
- 3) Käesolev joonis on arhitektuurne põhimõtteline lahendus; dimensioonid, kinnitused, materjalid ja nende füüsilised omadused kontrollida üle koostöös konstruktoriga.
- 4) Vastuolude korral erinevate jooniste või jooniste ja seletuskirja vahel, pöörduda õige lahenduse selgituseks arhitekti poole.
- 5) Käesolev joonis on lahutamatu osa projektist. Joonis kehtib üksnes kogu projektikausta kontekstis, kaasa arvatud projekti seletuskiri.

Objekt



Tellijä



Joonis

Lõiked

Projekti staadium

Eelprojekt

Töö nr.

RK50

Mõõtkava

1:100

Joonise nr.

AR-6-03

Kuupäev

24.05.2024



Projektbüroo Sport OÜ
 reg.kood 16851243
 MTR. EEP005027

Ülikooli 1, Tartu 51003
 Tel: +372 5560 1425
 tit@sportsport.ee

SPORT

AKNAD

TÄHIS	A-1	A-2	A-3	A-4	A-5	A-6	A-7	A-8	A-9
ARV	3	2	2	2	1	3	1	1	1
PLAANIVAADE	1 800	1 800	1 800	1 800	650	1 800	1 020	1 800	1 800
VAADE AVAN. SUUNAST									

Avatäidete spetsifikatsioonide märkused:

1. Antud on seinavaa mõõtmed. Avatäidete täpsed mõõtmed saavad olema neist väiksemad, sõltuvalt tootja valikust ning toote iseärasustest.
2. Enne avatäidete tellimist teostada avade kontrollmõõdistamine ning pöörata tähelepanu klaaspaketi turvalisuse näitajatele.
3. Avav käsi: R(right) - parema käega avatav, L(left) - vasaku käega avatav.
4. Väliste avatäidete siseviimistlus ning sisemiste avatäidete viimistlus lahendatakse järgmise projekteerimisstaadiumi sisearhitektuurses osas.

Objekt

Tellijä

Joonis **Akende spetsifikatsioon**

Projekti staadium **Eelprojekt** Joonise nr. **AR-8-01**

Töö nr. **RK50** Mõõtkava Kuupäev **24.05.2024**



Projektbüroo Sport OÜ
reg.kood 16851243
MTR. EEP005027

Ülikooli 1, Tartu 51003
Tel: +372 5560 1425
tiit@sportsport.ee



UKSED copy 1

TÄHIS	VU-01	VU-02	VU-03	VU-21
ARV	1	1	1	1
SOOJUSLÄBIVUS	<Undefined>	<Undefined>	<Undefined>	<Undefined>
VIIMISTLUS VÄLJAS				
VIIMISTLUS SEES				

PLAANIVAADE	800	900	900	815

VAADE VÄLJAST	800	900	900	815

Avatäidete spetsifikatsioonide märkused:

1. Antud on seinavaa mõõtmed. Avatäidete täpsed mõõtmed saavad olema neist väiksemad, sõltuvalt tootja valikust ning toote iseärasustest.
2. Enne avatäidete tellimist teostada avade kontrollmõõdistamine ning pöörata tähelepanu klaaspaketi turvalisuse näitajatele.
3. Avav käsi: R(right) - parema käega avatav, L(left) - vasaku käega avatav.
4. Väliste avatäidete siseviimistlus ning sisemiste avatäidete viimistlus lahendatakse järgmise projekteerimisstaadiumi sisearhitektuurses osas.

Objekt

Tellijä

Joonis **Uste spetsifikatsioon**

Projekti staadium **Eelprojekt** Joonise nr. **AR-8-02**

Töö nr. **RK50** Mõõtkava Kuupäev **24.05.2024**



Projektbüroo Sport OÜ
reg.kood 16851243
MTR. EEP005027

Ülikooli 1, Tartu 51003
Tel: +372 5560 1425
tiit@sportsport.ee

SPORT