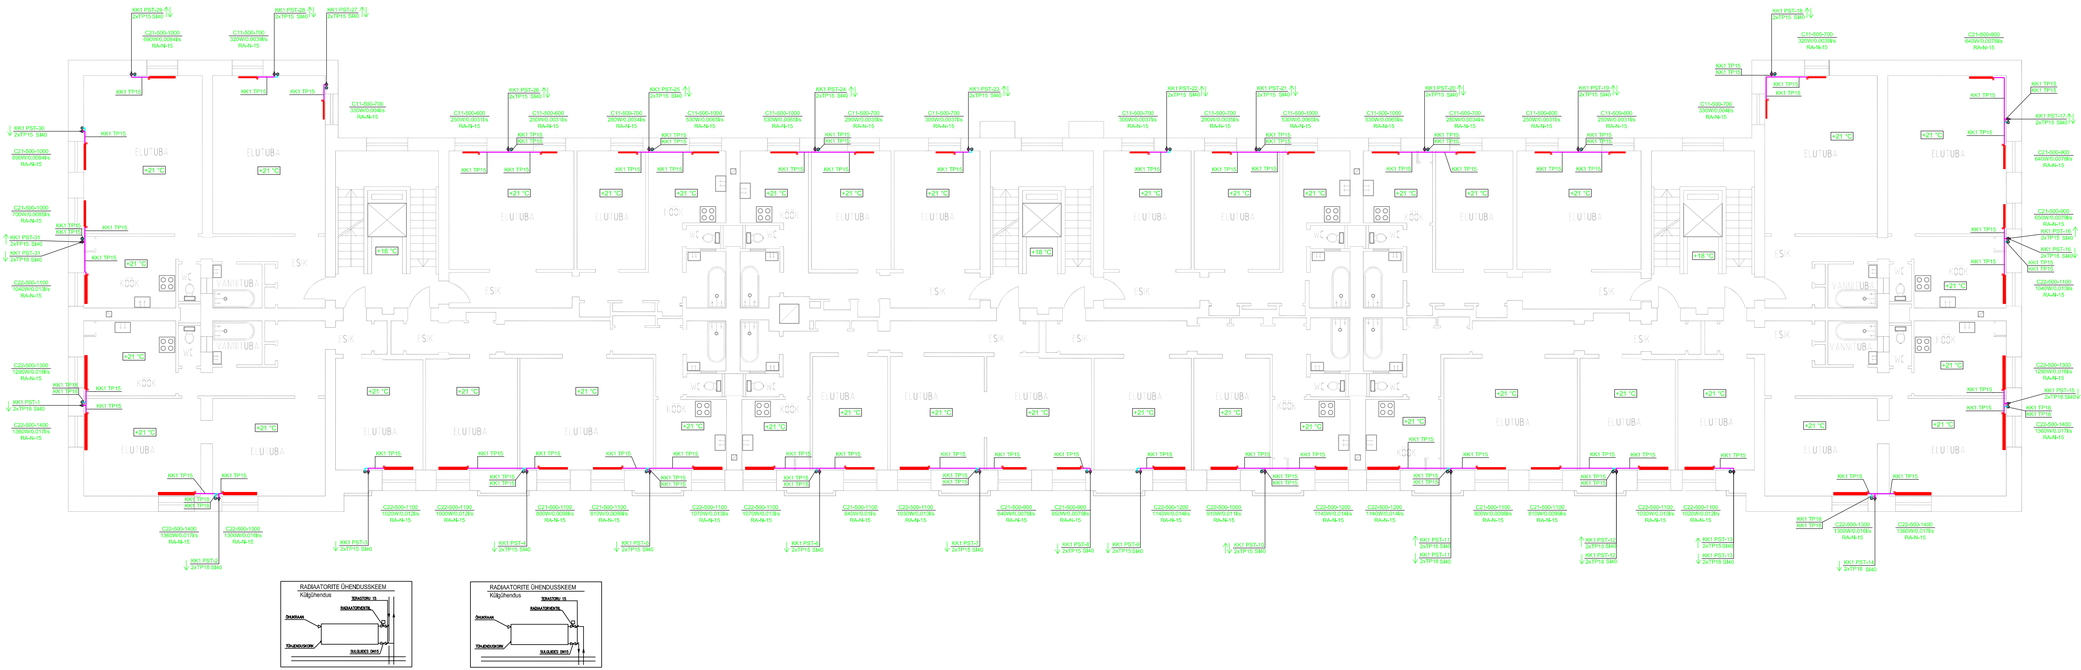

MÄRKUSED:

1. SÜSTEEMIDE TÄHISED:
   KK1 - RADIAATORKÜTTESÜSTEEM 70/50 °C
2. TORUSTIKU MADALAMATESSE PUNKTIDESSE PAIGALDADA TÕHJENDUSVENTIILID.
3. TORUSTIKU KÕRGEMATESSE PUNKTIDESSE PAIGALDADA AUTOMAATSED ÕHUTUSKLAPID.
4. VENTIILI LÄBIMÕÕT VASTAB TORU LÄBIMÕÕDULE, KUI EI OLE NÄIDATUD TEISITI.
5. KÕIK KÜTTETORUD, MILLEL EI OLE OTSEST KÜTMISE ÜLESANNET, TULEB ISOLEERIDA FOOLIUMKATTEGA MINERAALVILLA KOORIKUGA VASTAVALT JOONISEL NÄIDATULE.
6. KÕIK RADIAATORITE ÜHENDUSTORUD ON PRESSITAVATEST TERASTORUDEST 2 x 15x1,2 mm, KUI JOONISEL EI OLE NÄIDATUD TEISITI.
7. KÕIK MAGISTRAALTORUD ON PRESSITAVATEST TERASTORUDEST.
8. TORUSTIKE TOESTAMISEL JÄLGIDA RT 84-10818-et JUHENDTEATMIKUS TOODUD NÕUDEID.
9. TORUSTIKE LÄBIVIIGUD PIIRETEST TEOSTADA VASTAVALT JUHENDTEATMIKUS LVI 12-10217 TOODUD NÕUETELE.
10. KÕIK LÄBIVIIGUD JA ERINEVATE KONSTRUKTSIOONIDE LIITUMISED TIHENDATAKSE VASTAVALT SEINTE NING LAGEDE HELIISOLATSIOONI- JA TULETÕKKENÕUETELE.
11. SULGARMATUURINA ON KASUTUSEL KUULKRAANID.
12. TEHNILISTE RUUMIDE TORUSTIKE MONTEERIMISEL TULEB JÄLGIDA KA SOOJUSSÕLME SKEEMI JA PLAANI.
13. JOONIST VAADATA KOOS KÕIGI ERIOSADE VASTAVATE PROJEKTLAHENDUSTEGA.
14. TORUSTIKU ASUKOHT JA AVADE TEGEMINE TÄPSUSTADA KOHAPEAL.
15. KÕIK PÕSTIKUD PAIGALDATAKSE SEINTE SISSE OLEMASOLEVATE KÕTTE PÕSTIKUTE ASEMELE.
16. HOONE PÕHJA JA LÕUNA FASSAADIDE JAOKS ON ETTE NÄHTUD ERALDISEISVAD KÜTTETORUDE LINID, UUED LIINID ÜHENDATAKSE OLEMASOLEVA SOOJUSSÕLME PÕHJA JA LÕUNA FASSAADIDE SOOJUSVAHETTEGA.
17. 7. KORRUSE PÕHJA SUUNAS ASUVAS KORTERIS JÄÄVAD OLEMASOLEVAD KÜTTEKEHAD NING TORUSTIKUD. ÜHENDUS UUE TORUSTIKUGA TEHAKSE UUES PÕSTIKUS 7. KORRUSE PÕRANDAS.

PEALEVOOLU TORU
TAGASIVOOLU TORU
KUULKRAANI
TASAKAALUSTUSVENTIIL

RADIAATOR C22-400-900
- C - RADIAATORI TÜÜP (KÜLGÜHENDUS)
- 22 - PAKSUS
- 400 - KÕRGUS
- 900 - PIKKUS

KK TP28 SI30
- KK - SÜSTEEMI TÄHIS
- TP28 - TERASPRESSTORU Ø28 MM
- SI30 - ISOLATSIOON PAKSUSEGA 30 MM