Lõige 1-1
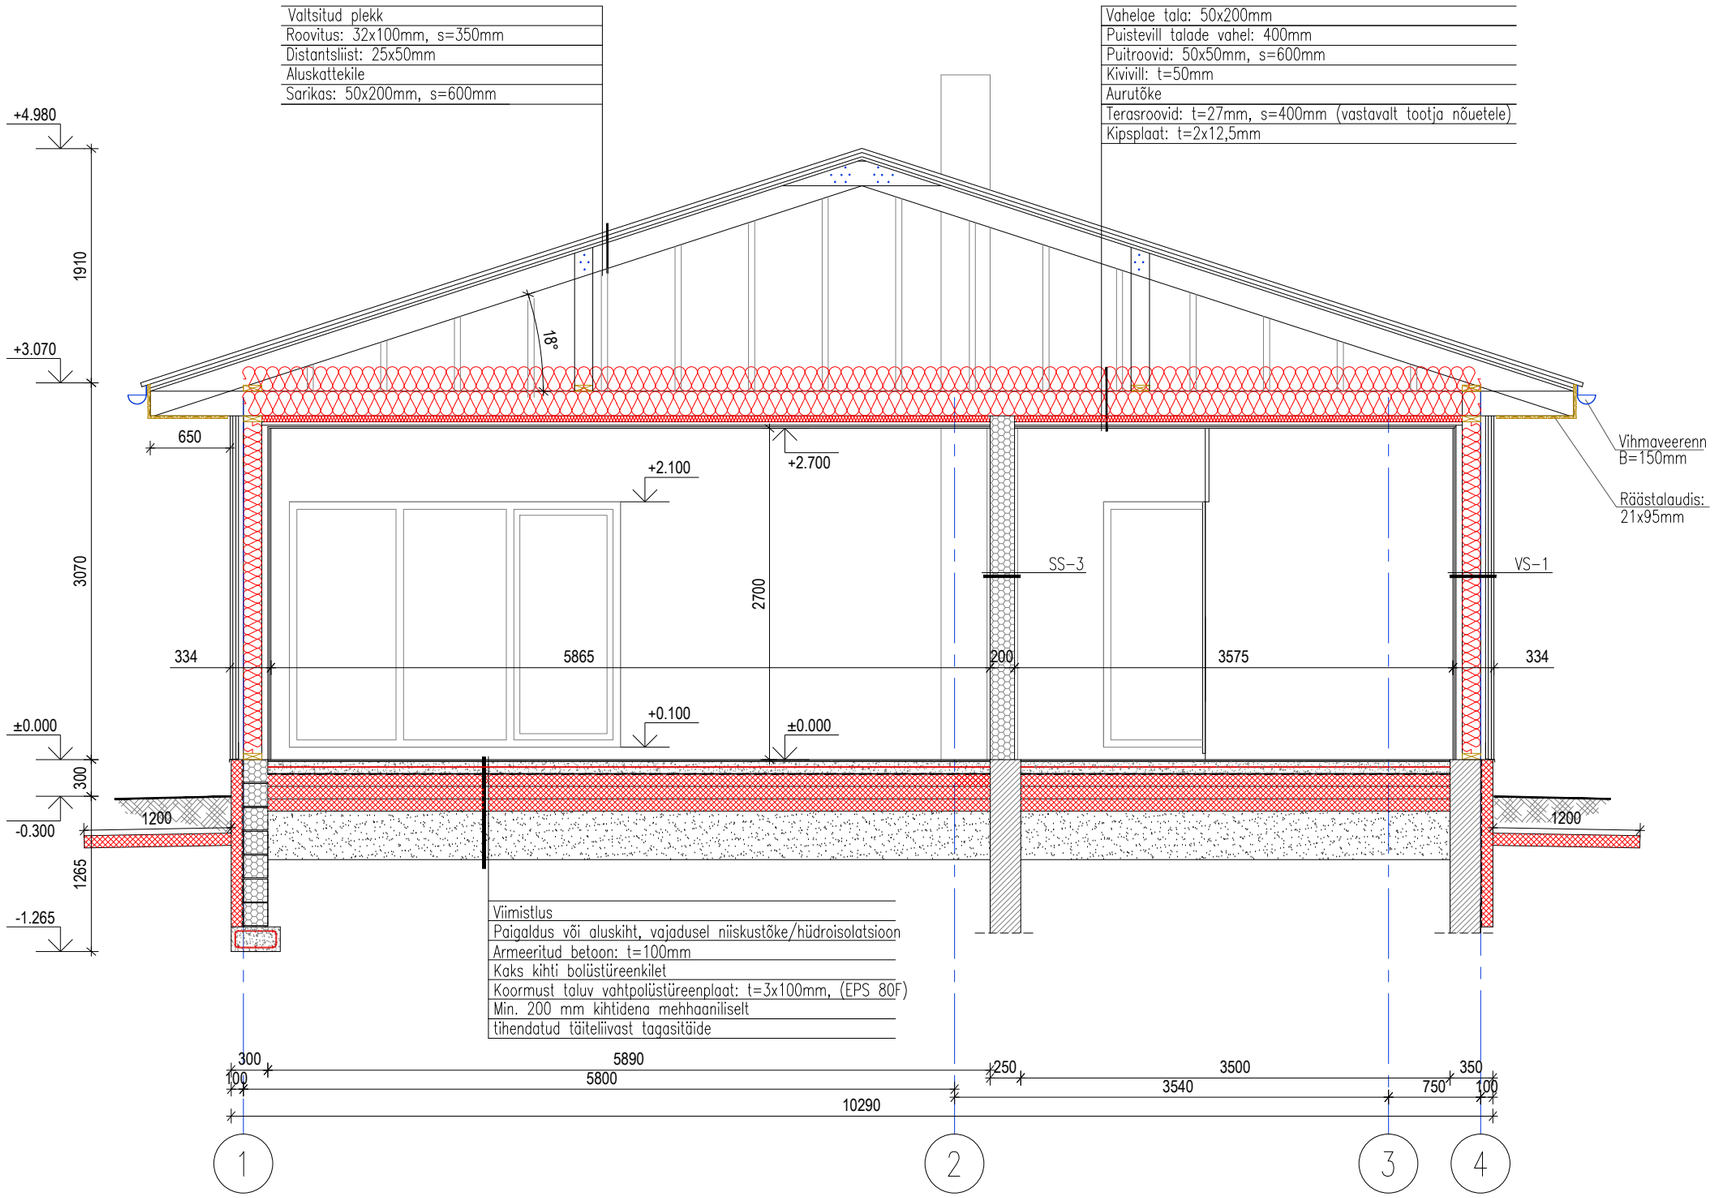
M 1:50