


sõlm S-2

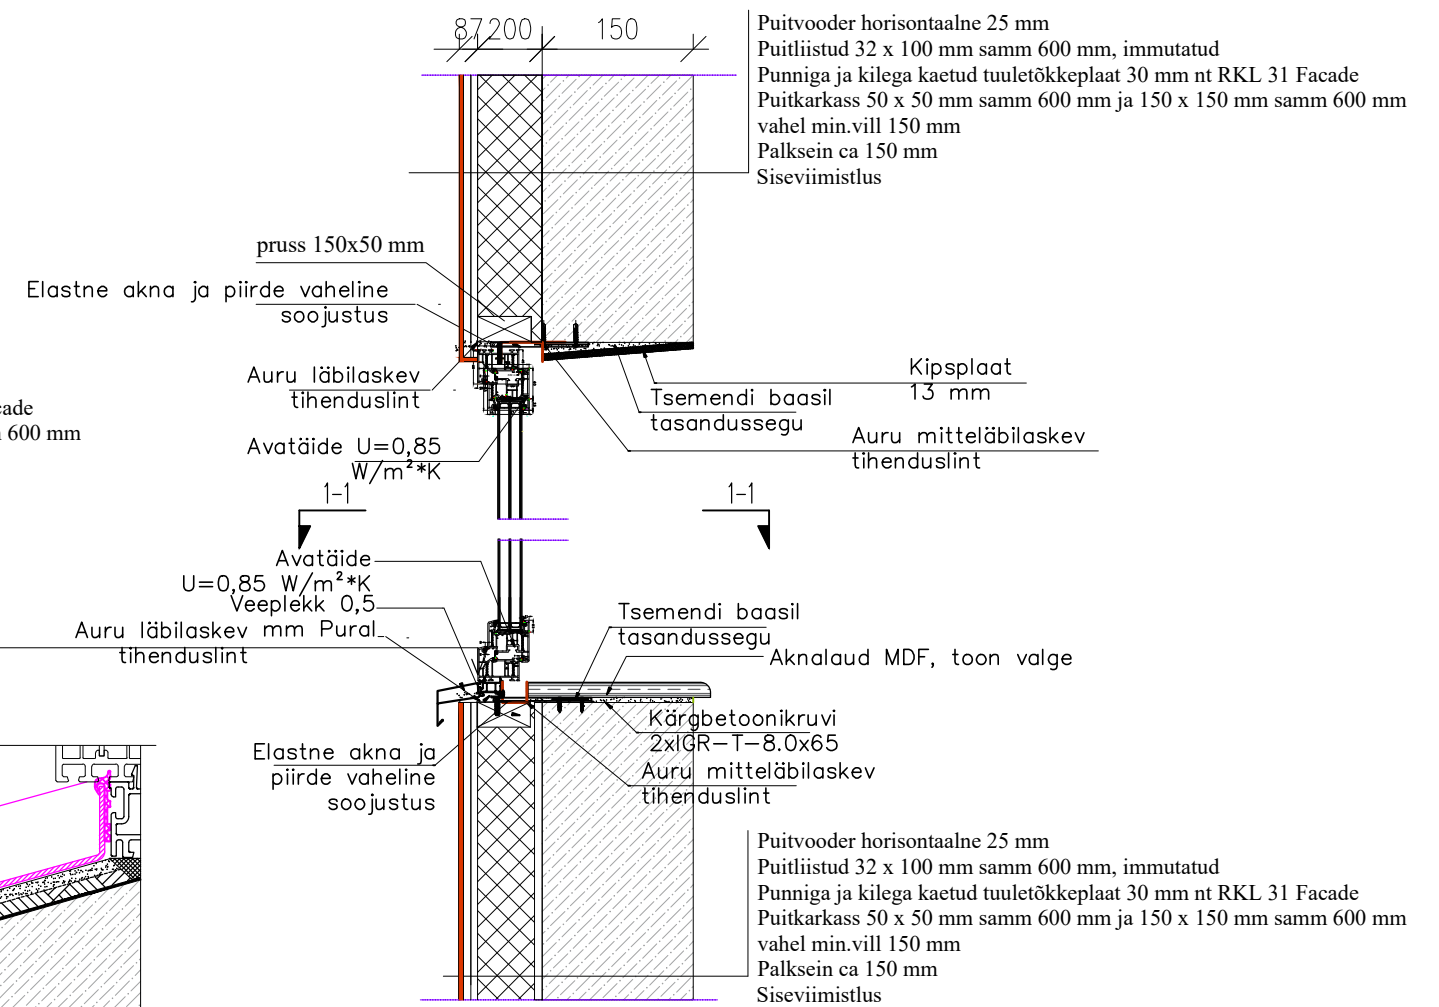

MÄRKUSED:

1. KÕIK MÕÕDUD KONTROLLIDA JA TÄPSUSTADA KOHAPEAL ENNE EHITAMIST JA HINNAPAKKUMISE TEGEMIST.
2. AKENDE PAIGALDAMISEL KASUTADA PUIDUST AKNAAVA KARKASSI
3. AKNAAVA KARKASS PAIGALDADA VÕIMALIKULT SOOJUSTUSE VÄLISTASAPINDA
4. KINNITUSVAHENDITE KASUTUSIGA 50.a.
5. KINNITUSVAHENDITE KESKKONNAKLASS VÄLISINGIMUSTES C3 MUJAL C2
6. AKNAPLEKKIDE KESKKONNAKLASS C3
7. AKNAPLEKK PÖÖRATUD SERVADEGA

