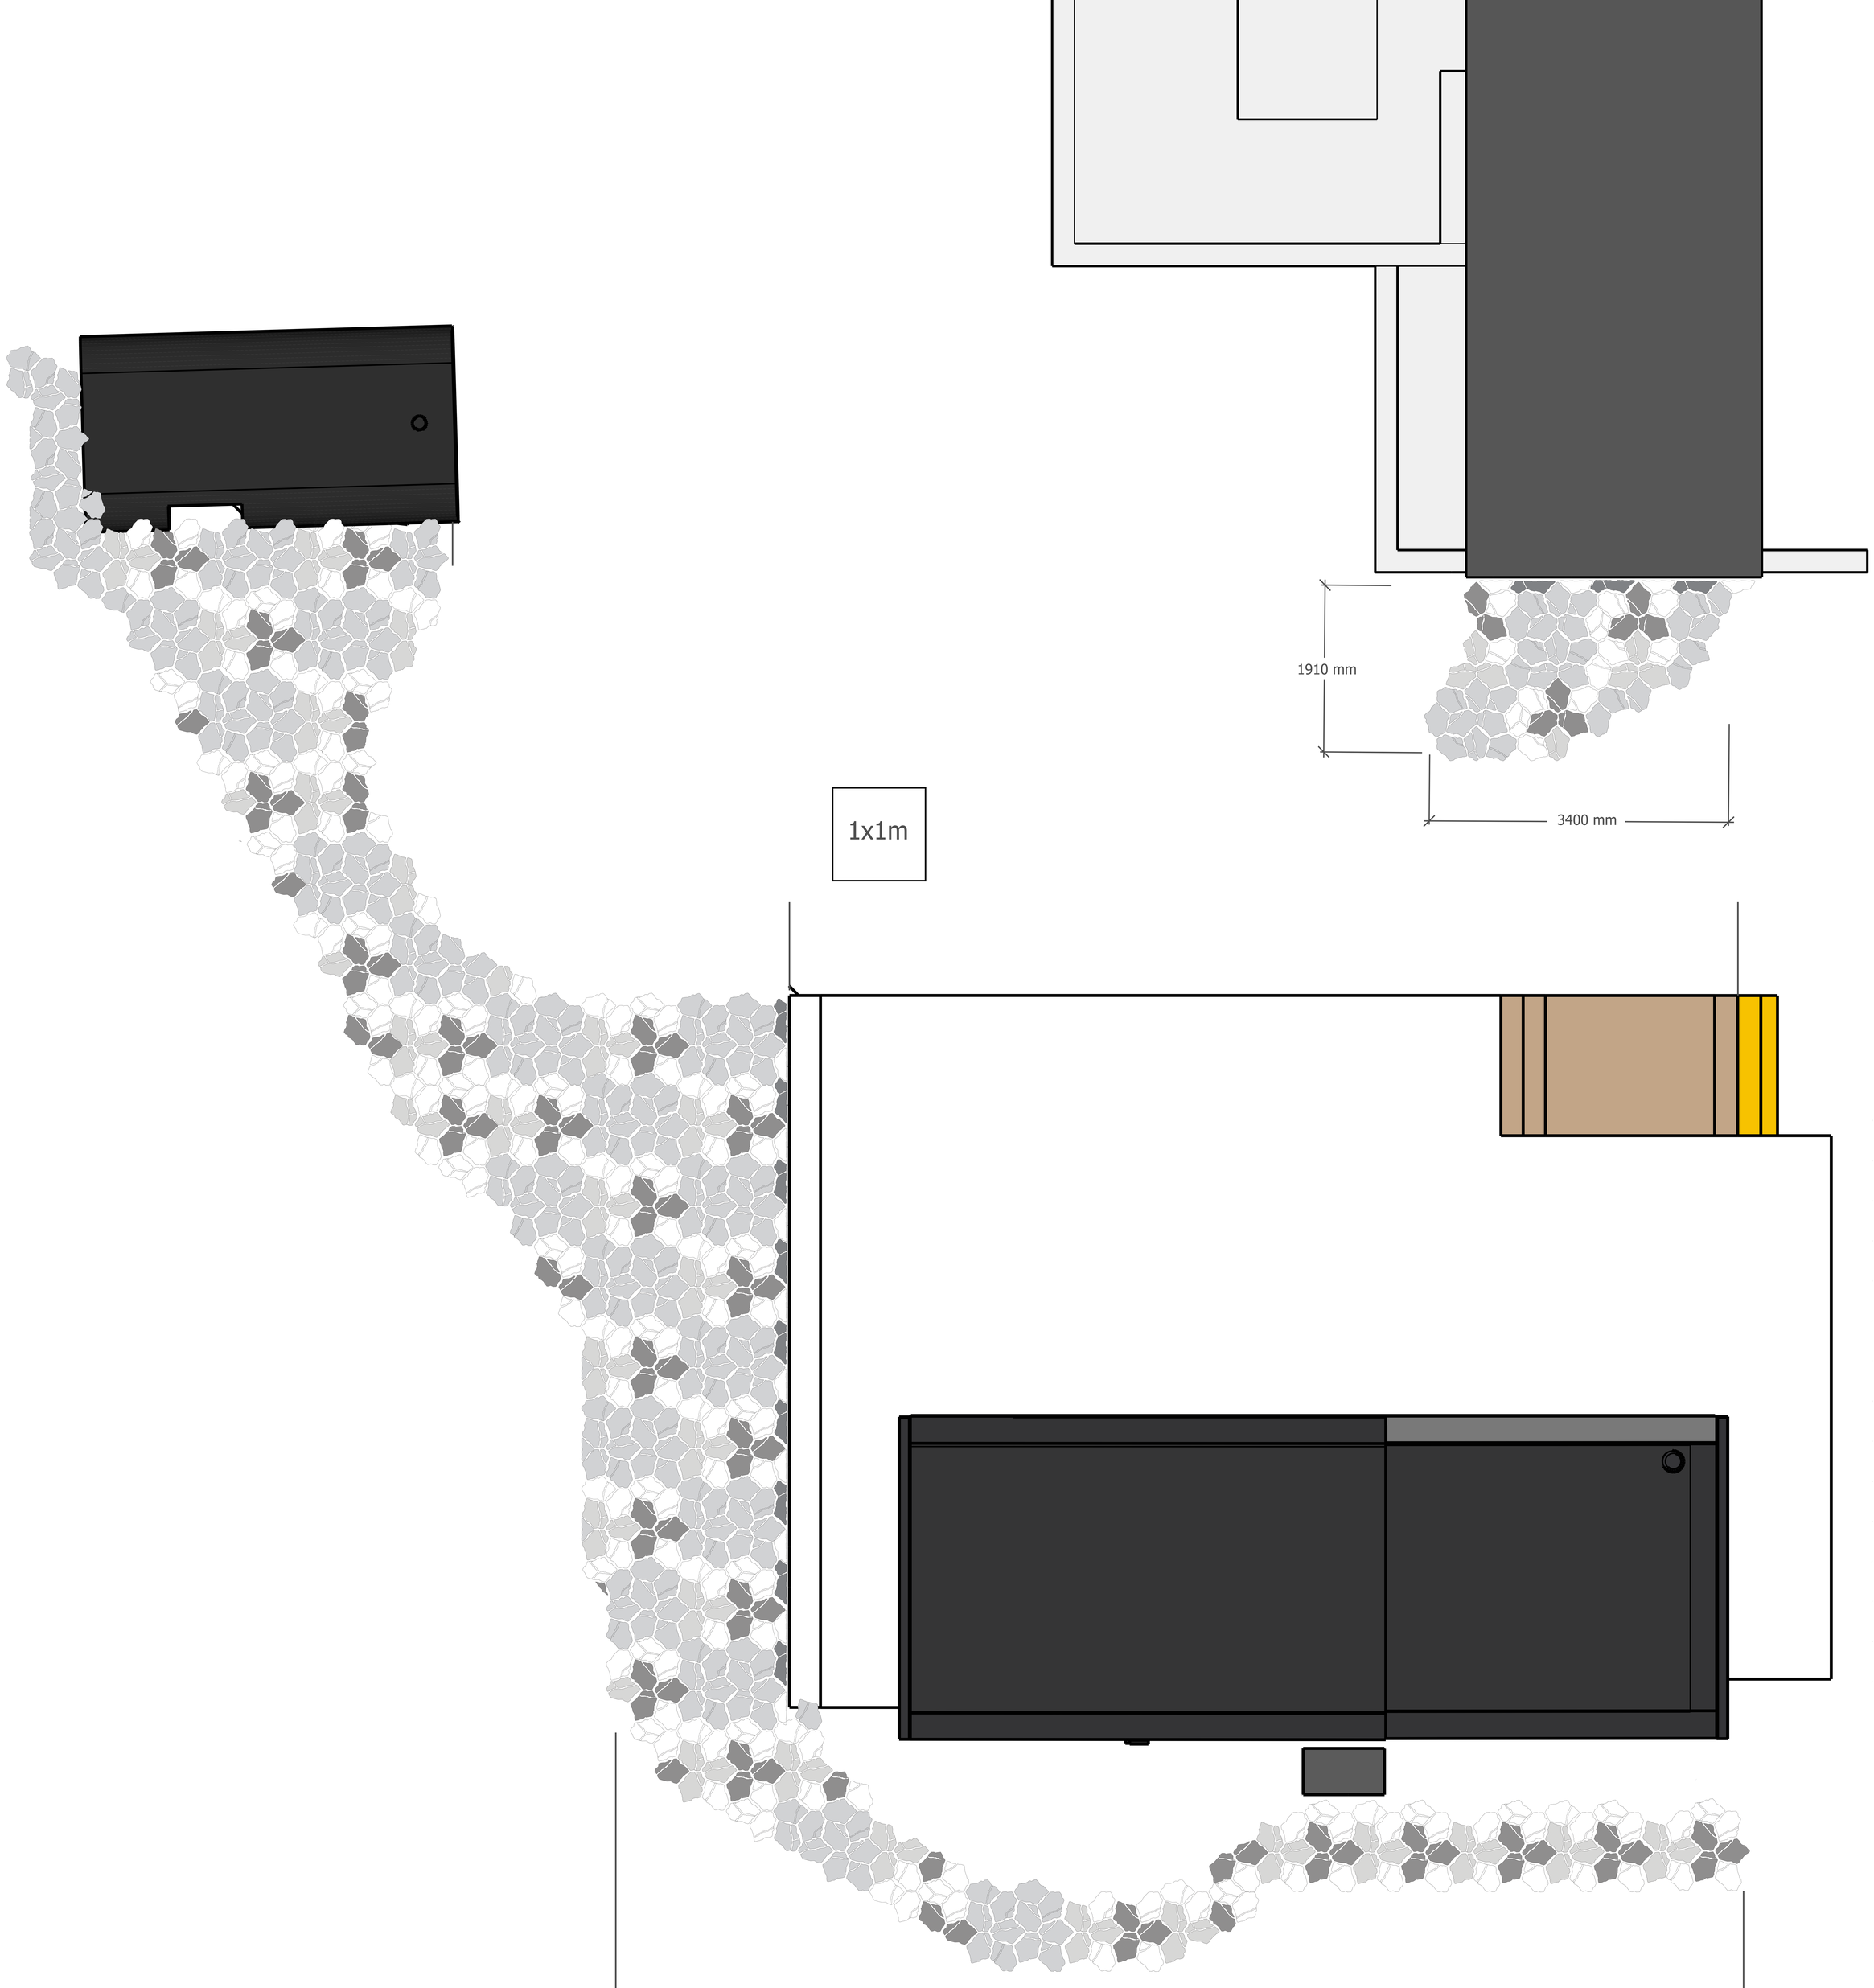
1x1m
1910 mm
3400 mm
13 000 mm