

+6,87


+6,07

+3,00

+2,20

±0,00

-0,40

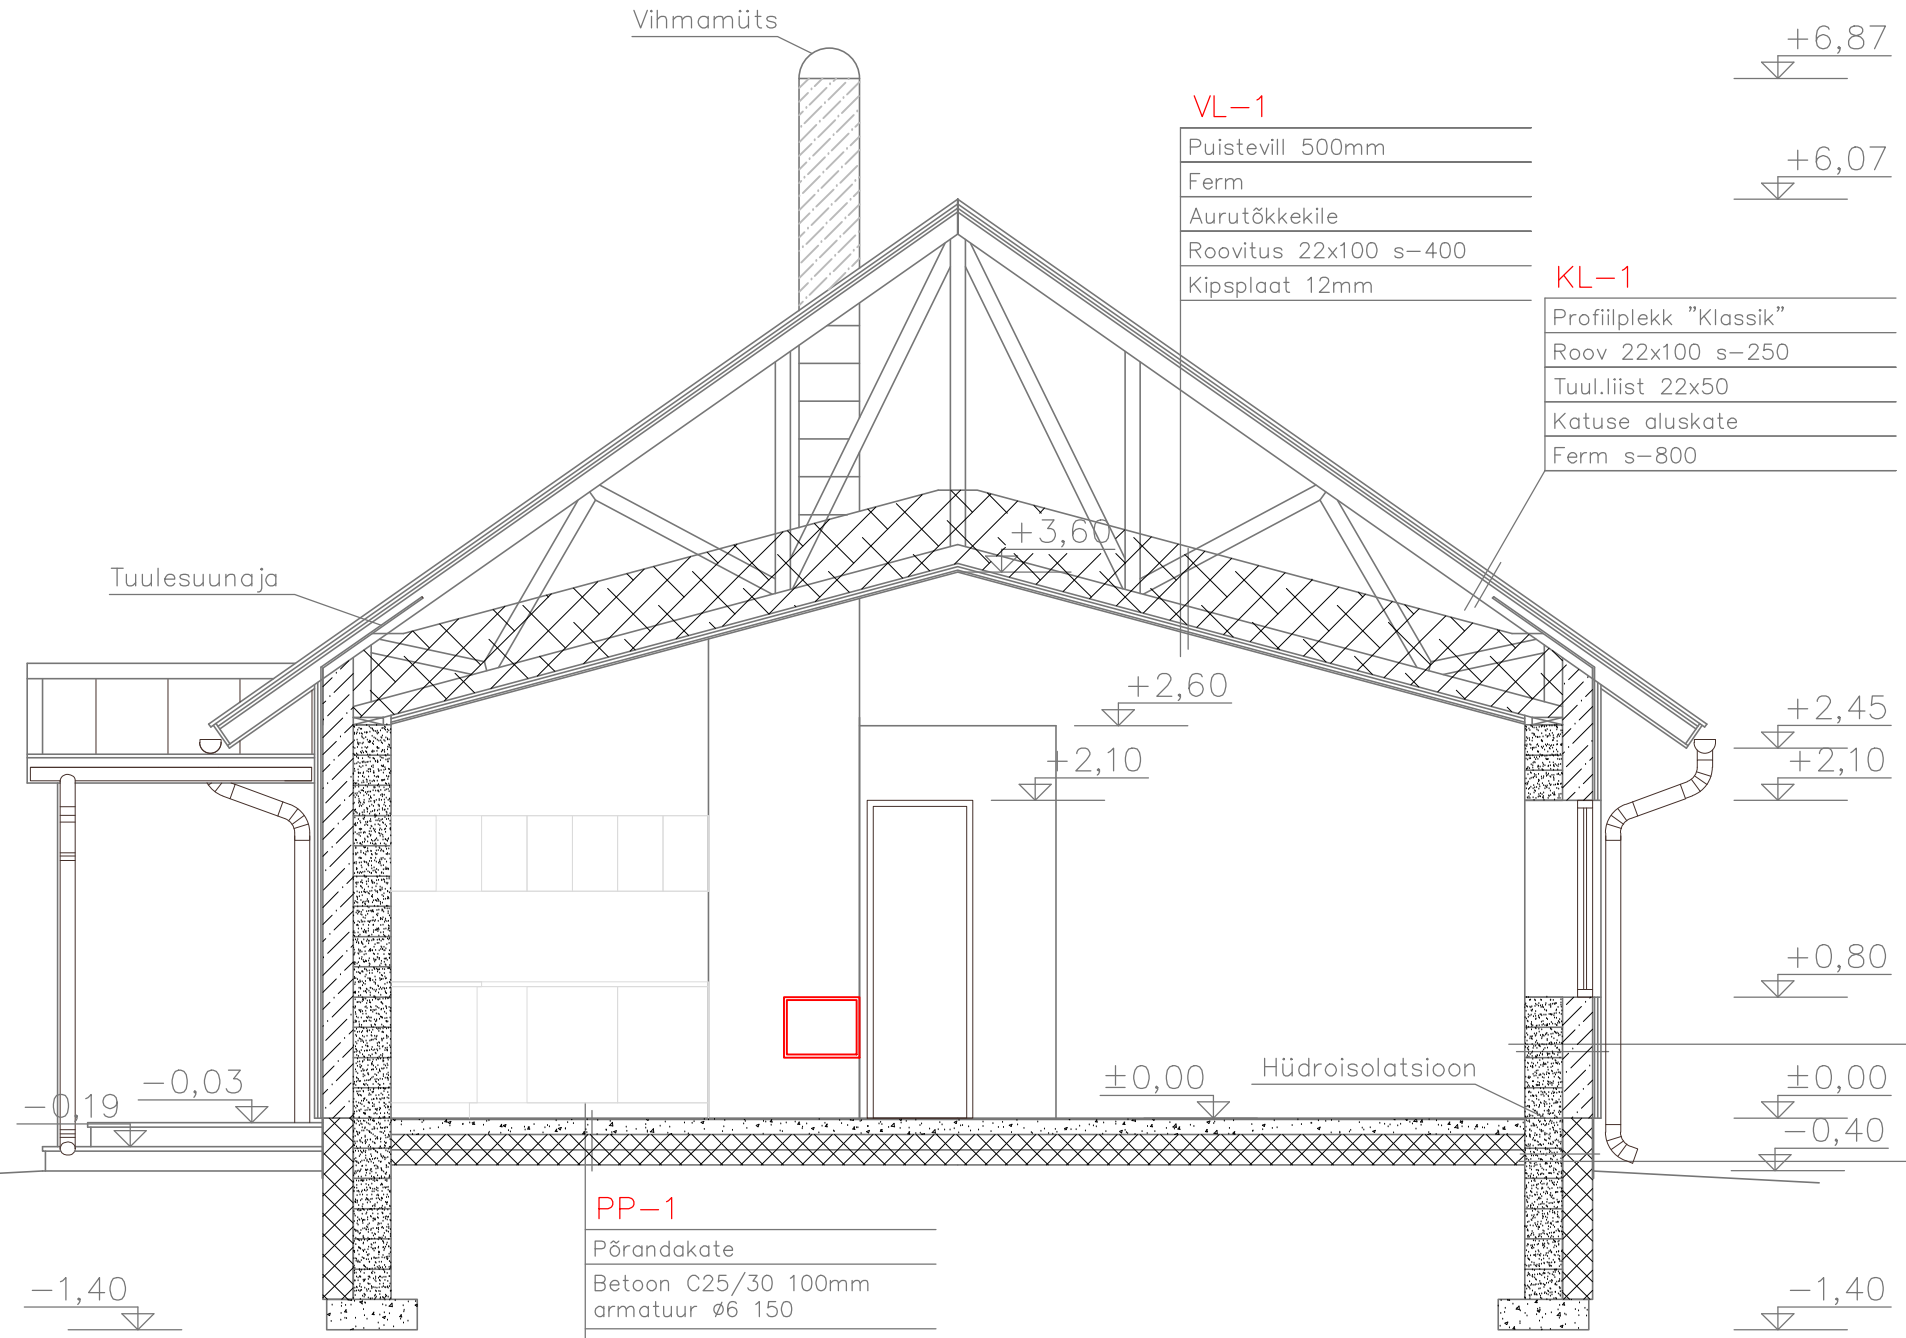

Vihmamüts

VL-1

- Puistevill 500mm
- Ferm
- Aurutõkkekile
- Roovitus 22x100 s-400
- Kipsplaat 12mm

KL-1

- Profiilplekk "Klassik"
- Roov 22x100 s-250
- Tuul.liist 22x50
- Katuse aluskate
- Ferm s-800

Tuulesuunaja

+3,60

+2,60

+2,10

Hüdroisolatsioon

VS-1

- Hor. välisvoodrilaud UTV 21x120
- Roov 22x100 s-600
- Tuuletõkkeplaat 12mm
- Vert. karkass 50x100 s-600 vahel kivivill 100mm
- Hor. karkass 50x100 s-600 vahel kivivill 100mm
- Fibo3 250mm
- Siseviimistlus

PP-1

- Põrandakate
- Beton C25/30 100mm armatuur ø6 150
- Polüeteenkile
- Vaht.pol. EPS 120 2x100 mm
- Tasanduskiht
- Kruus
- Ol.ol. pinnas

SO-1

- Kergplokk Fibo 5 250mm
- EPS120 200mm
- Viimistlusrohv

+6,87

+6,07

+2,45

+2,10

+0,80

±0,00

-0,40

-1,40

-1,40

-0,19 -0,03