


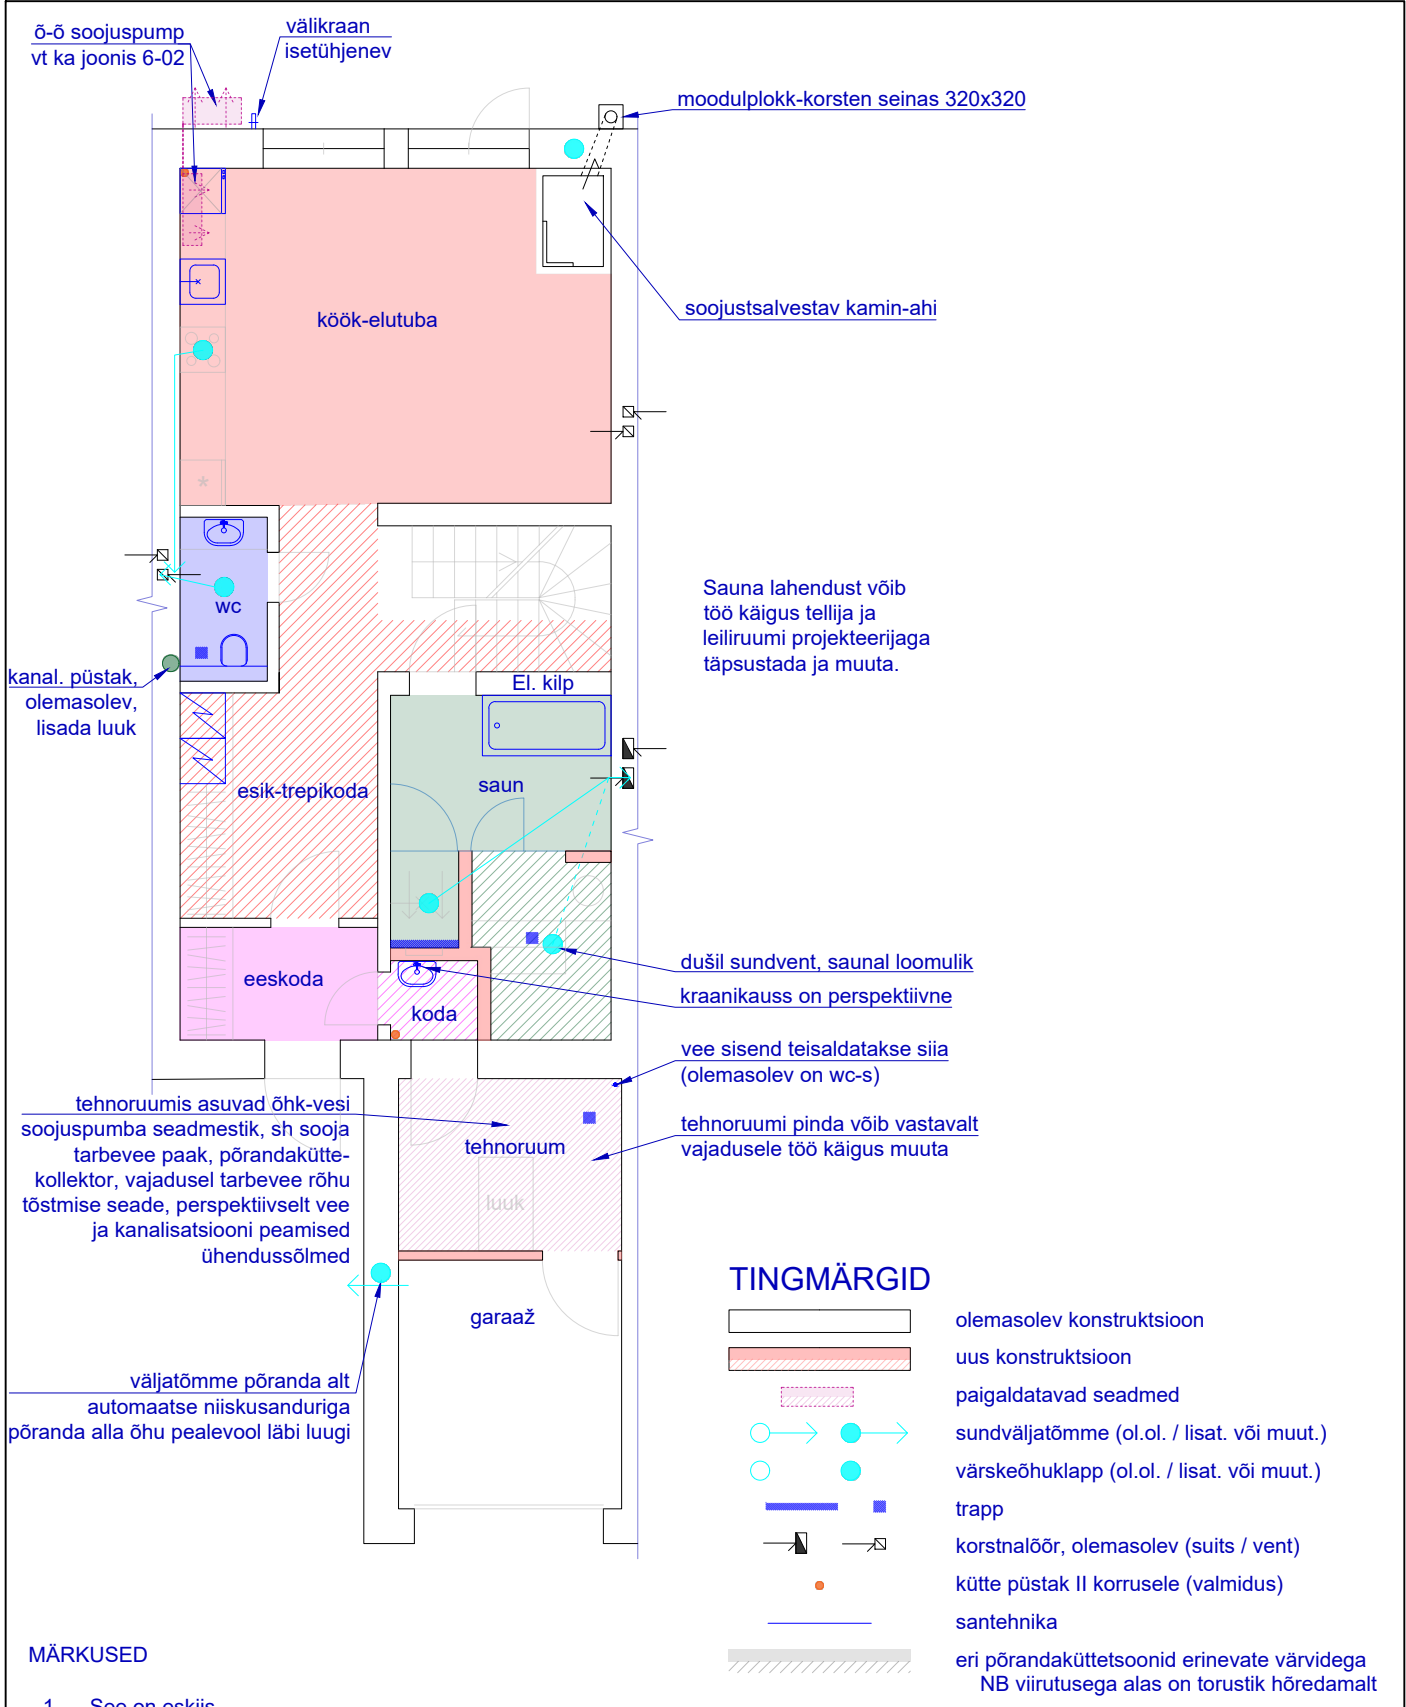

|                                                              |                                                                     |                     |
|--------------------------------------------------------------|---------------------------------------------------------------------|---------------------|
| töö nimi: Ridaelamuboksi rekonstrueerimine                   |                                                                     | töö nr: 24-01       |
| aadress, KÜ nr: Tallinn                                      |                                                                     | staadium: EP        |
| tellija, tellija esindaja: eraisik                           |                                                                     | osa: A              |
|                                                              | vastutav spetsialist:<br><br>projekteerija:<br><br>projekti juht: _ | muudatus: v05       |
|                                                              |                                                                     | mõõtkava: 1:100 A4  |
|                                                              |                                                                     | kuupäev: 23.03.2025 |
| joonise nimetus: I korruse tehnosüsteemide paiknemise eskiis |                                                                     | joonise nr: 5-05    |