


# LÕIGE 1-1

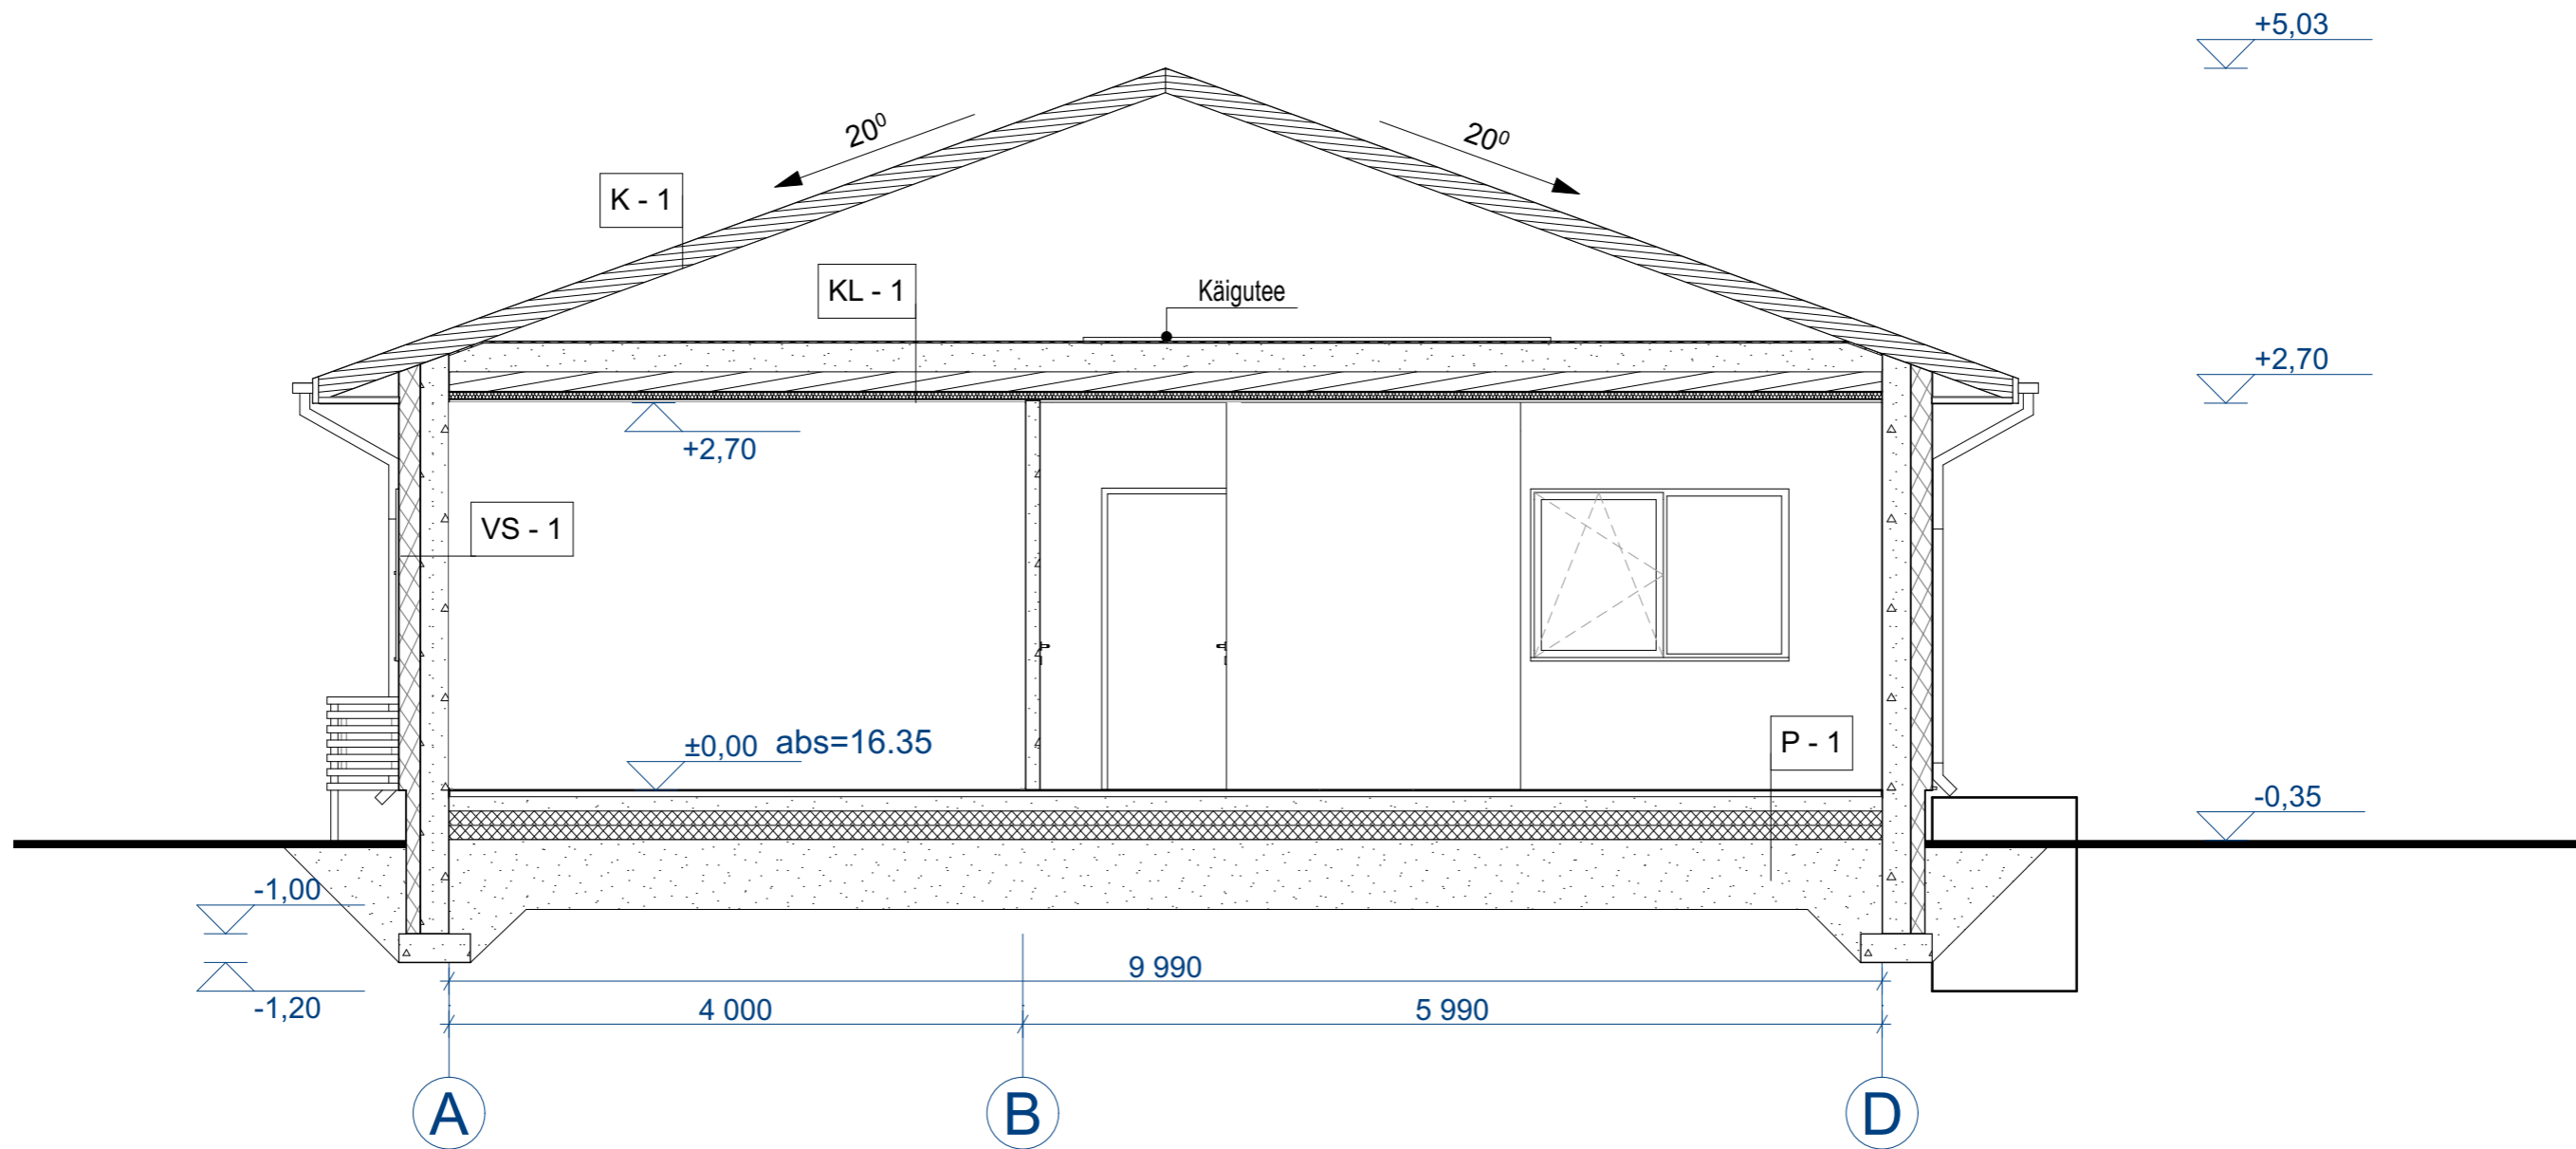

**K-1**  
 Profiiplekk  
 Roov 100x50 mm  
 Distantliist 25x50 mm  
 Aluskate  
 Puitfermid 50x100 mm (samm 900 mm)

**KL-1**  
 Puitkarkass 150 mm, käigutee all  
 Puitfermid 50x200 mm  
 vahel puistevill 400 mm  
 Aurutõke  
 metallkarkass 50 mm  
 2x kipaplaat

**VS-1**  
 Krohv  
 Vahtpolüsterool 150 mm  
 Kergkruusplakk 200 mm

**P-1**  
 Põrandakate 20 mm  
 Aluskate  
 R/B plaat+põrandakütte torustik 100 mm  
 Armatuurvõrk  
 Ehituskile  
 Vahtpolüstürool EPS 100, 100 mm  
 Radoonimembraan  
 Vahtpolüstürool EPS 100, 100 mm  
 Tihendatud liivaalus

## Märkused:

1. Konstruktsioonide täpsemad lahendused antakse vajadusel vastavalt konstruktiivse osa tööjoonistele, projekti järgmises staadiumis.
2. Kõik mõõdud ja kõrgusmärgid kontrollida kohapeal.