
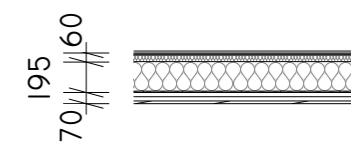


ÜKSIKELAMU RUUMIDE EKSPLIKAT SIOON

NR	RUUM	PINDALA
00	GARAAZ	21.3
01	ESIK	5.0
02	TUBA	13.9
03	KORIDOR	8.0
04	TEHNO	3.1
05	PESURUUM	5.5
06	KÖÖK-ELUTUBA	38.6
07	HALL	11.1
08	PESURUUM	6.8
09	PANIPAIK	2.6
10	MAGAMISTUBA	15.0
11	MAGAMISTUBA	16.3
		147.2 m²

ÜKSIKELAMU TEHNILISED ANDMED:

EHTISEALUNE PIND	120,0 m ²
SULETUD BRUTOPIND	218,0 m ²
SULETUD NETOPIND	147,2 m ²
KÕETAV PIND	147,2 m ²
ELURUUMIDE PIND	122,8 m ²
TEHNORUUMIDE PIND	3,1 m ²
ÜLDKASUTATAV PIND	21,3 m ²
KORRUSSELISUS	2
TUBADE ARV	4
HOONE MAHT	758,0 m ³
HOONE KÕRGUS	7,4 m
HOONE PIKKUS	15,2 m
HOONE LAIUS	8,2 m
HOONE ABS KÕRGUS	38,1
TULEPÜSIVUSKLASS	TP3

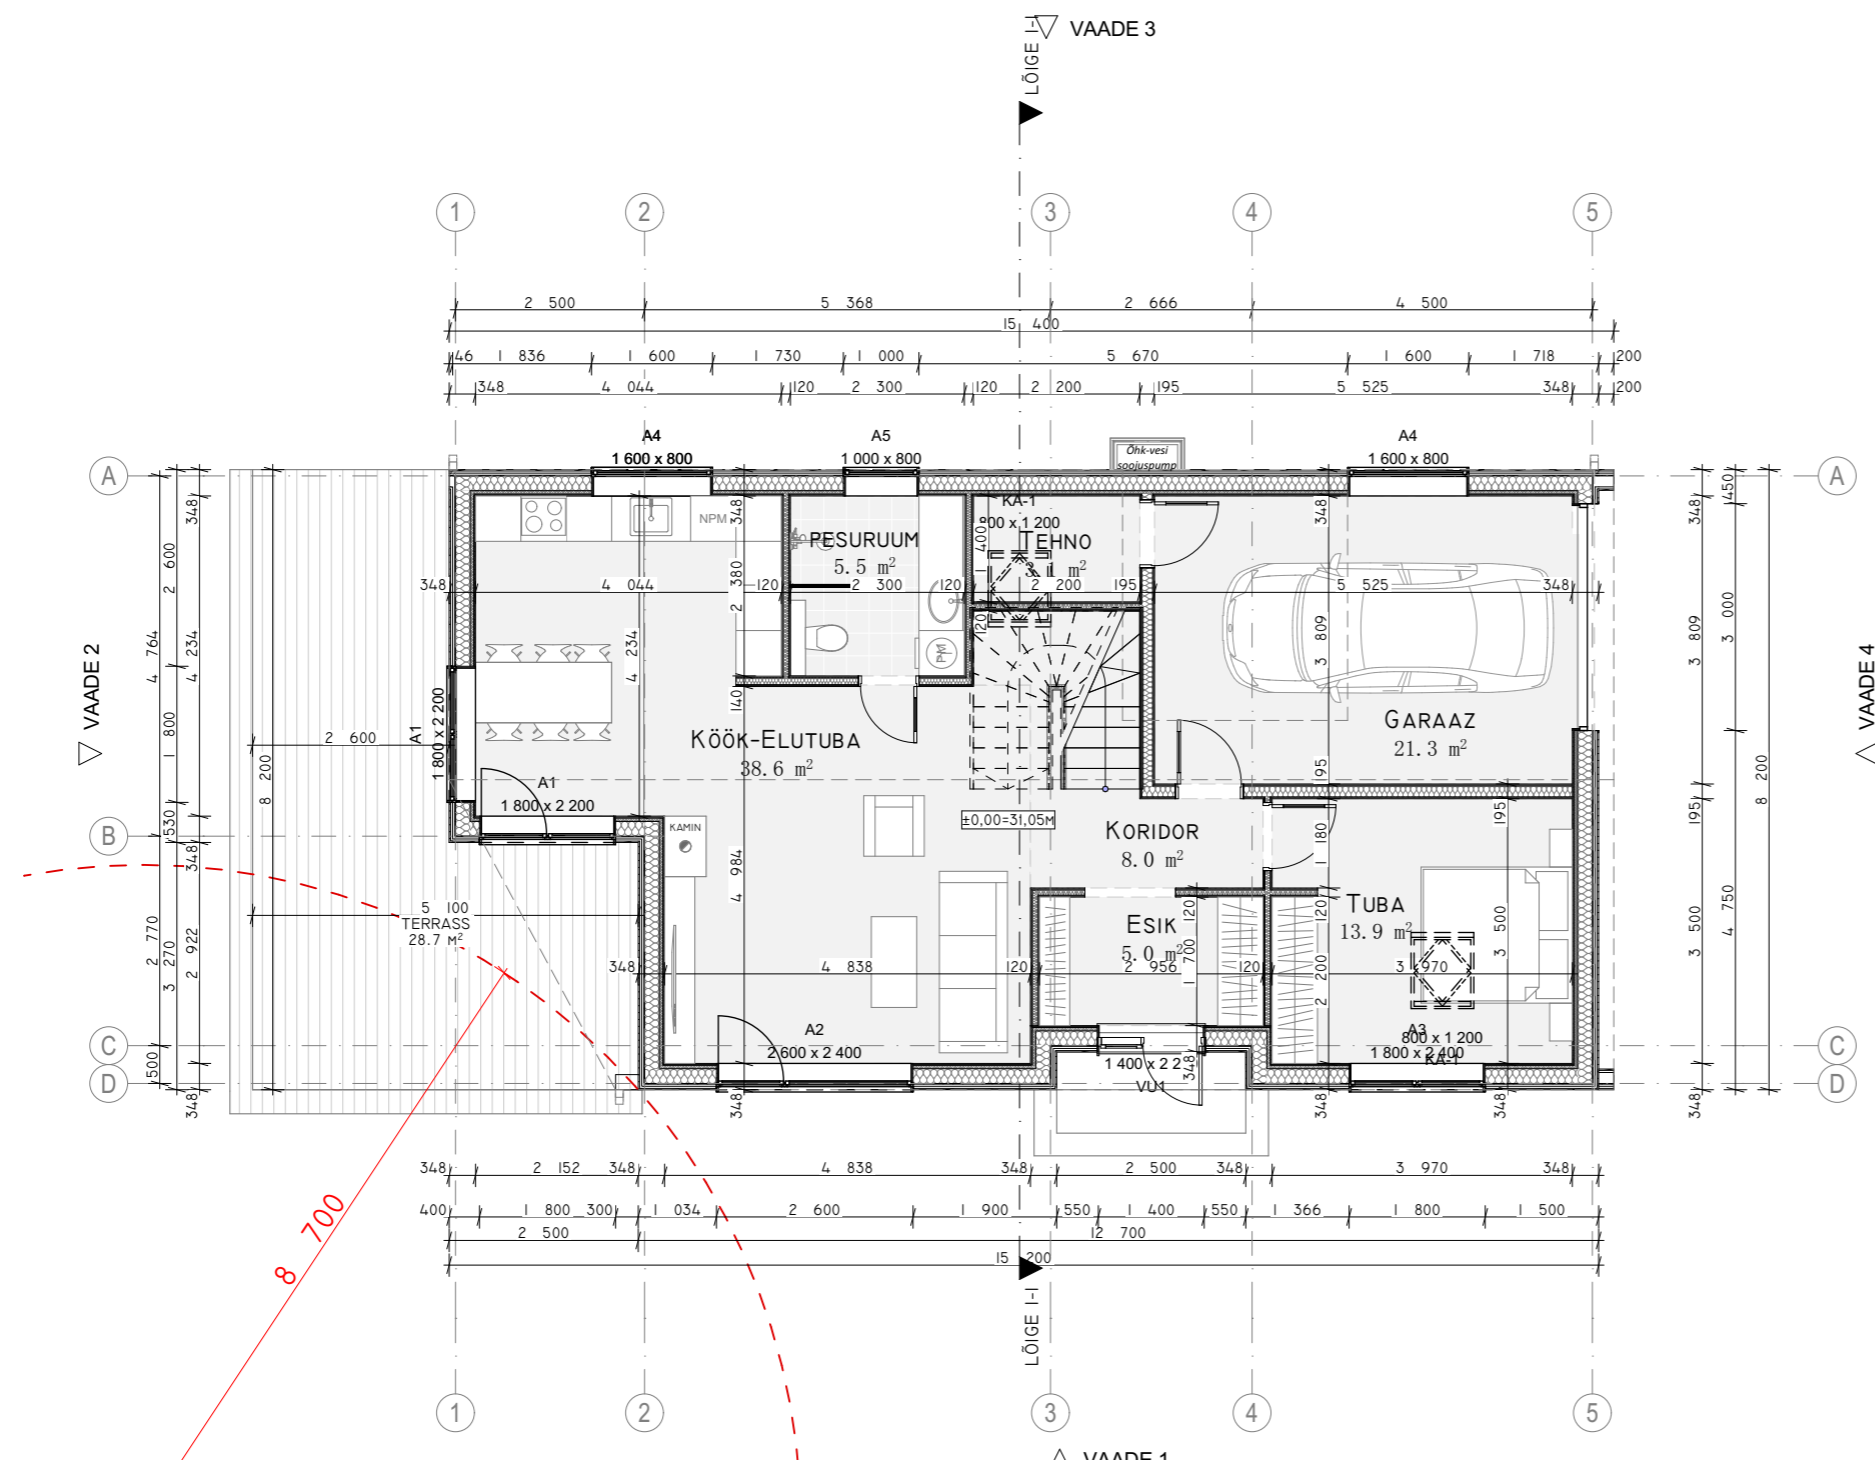

- VS-1**
- 20 mm Voodrilaud
 - 20 mm Tuulutusliist
 - 20 mm Tuulutusliist
 - 0 mm Tuuletõkkekangas
 - 9 mm Tuuletõkkeplaat
 - 195 mm Puitkarkass/soojusis.
 - 0 mm Niiskustõke
 - 12 mm OSB plaat
 - 45 mm Puitkarkass/lisasoojusis.
 - 13 mm Kipsplaat