










 





 






▼ KIRRE1

### TINGMÄRGID

-  KRUNDI PIIR
-  OL.OLEV HOONE
-  REK.OLEMASOLEV HOONE
-  OL.OLEV MP.ÕHULIIN
-  PROJ.MP.KAABEL
-  OL.OLEV VEETRASS
-  OL.OLEV KANALISATSIOON
-  OL.OLEV SIDE ÕHULIIN
-  SISSEPÄÄSUD
-  PROJ.TERRASS
-  PROJ.MAAPINNA KÕRGUS
-  OL.OLEV MAAPINNA KÕRGUS
-  OL.OLEV PRÜGIKAST
-  OL.OLEV TEE
-  OL.OLEV PIIRE
-  RAIUTAV PUU
-  ISTUTATAV/PROJ. PUU
-  TEE KALDED
-  PROJ. BETOONKIVI TEE
-  PROJ.MAAKÜTTE KONTOUR

	Hoone kasutamise otstarve:	üksikelamu
	Krundi pind:	892 m <sup>2</sup>
1.	Korruselisis	2
2.	Tubade arv	4
3.	ehitisealune pind.	115,3m <sup>2</sup>
4.	Kõetav pind	103,8m <sup>2</sup>
5.	Suletud netopind	151,6m <sup>2</sup>
6.	Hoone maapealne maht	595m <sup>3</sup>
6.	Hoone maht	664m <sup>3</sup>
7.	Tulepüsisivusklass	TP-3
8.	Hoone kõrgus/abs.kõrgus	8,2m
9.	Hoone pikkus	14m
10.	Hoone laius	10,8m
11.	Üldkasutatav pind	-m <sup>2</sup>
12.	Tehnopind	-m <sup>2</sup>
13.	Eluruumide pind	m <sup>2</sup>

ASENDIPLAAN M1:500

1:500



OBJEKT: Elamu rek. ja laiendamine

Töö nr. \_\_\_\_\_  
kuupäev: 04.03.2022

ADDRESS: \_\_\_\_\_



TELLIJA: \_\_\_\_\_

ARHITEKT: \_\_\_\_\_

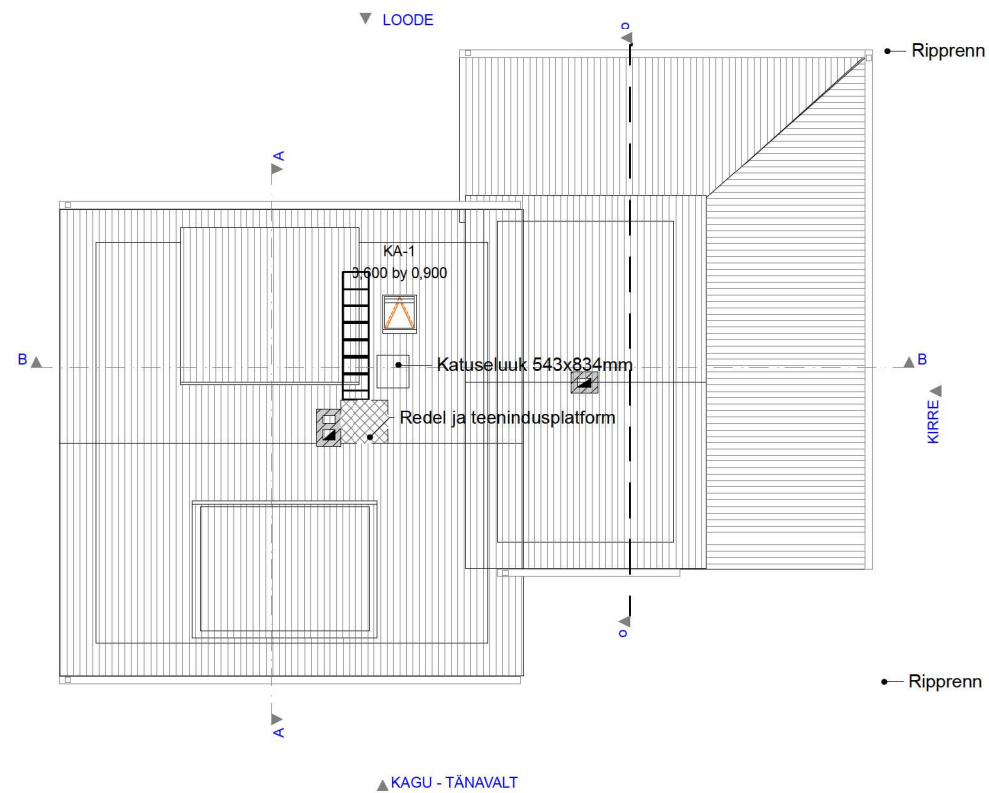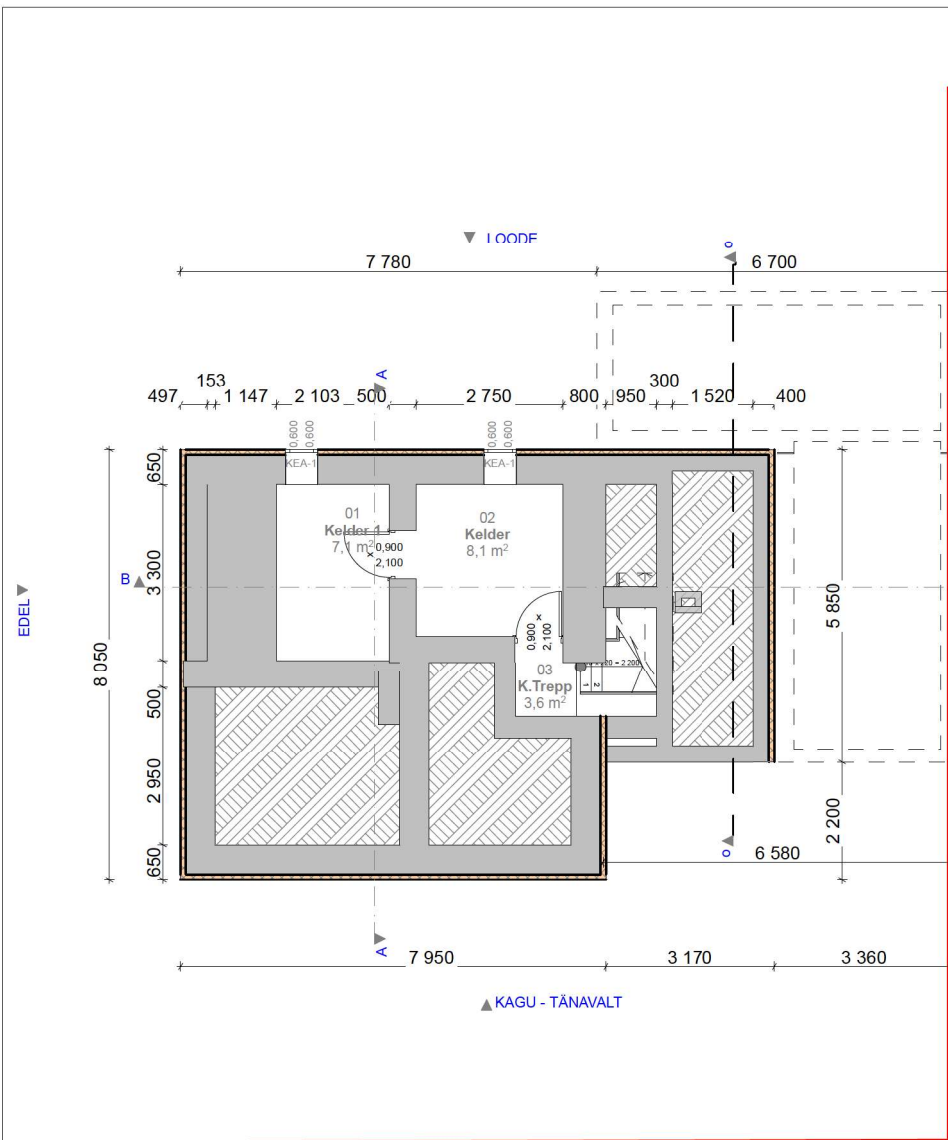

## KATUSE PLAAN

Kelder, Vahelae plaan (1)	1:100
OBJEKT: Elamu rek. ja laiendamine	Töö n. kuupäev: 04.03.2022
AADDRESS:	
TELLIJA:	
ARHITEKT:	
R-ARHITEKTID OÜ	

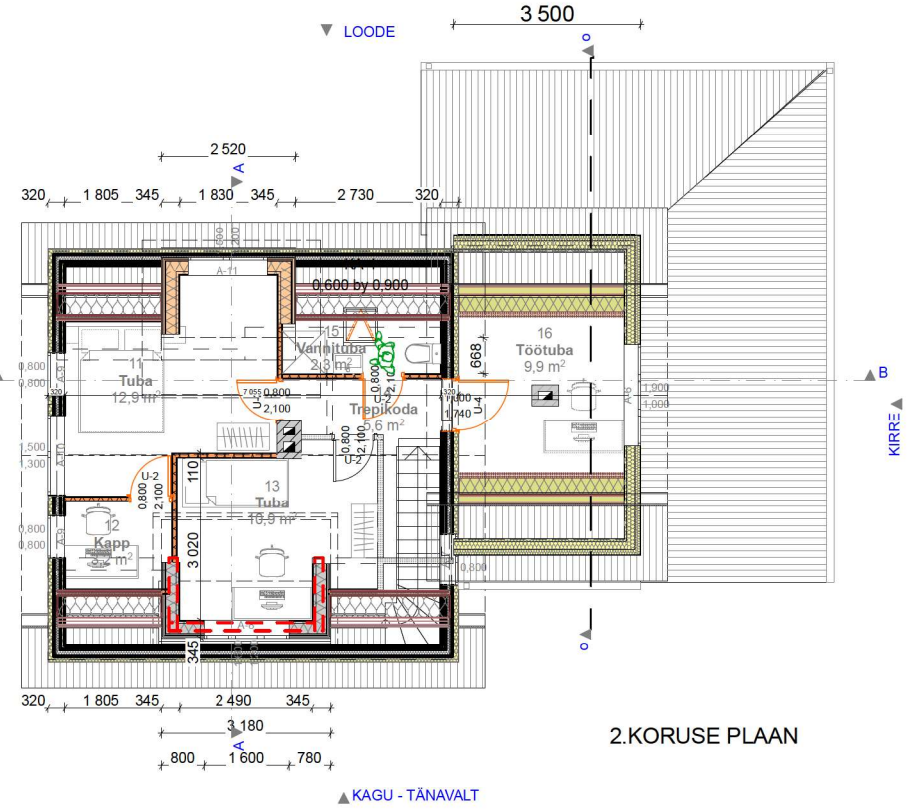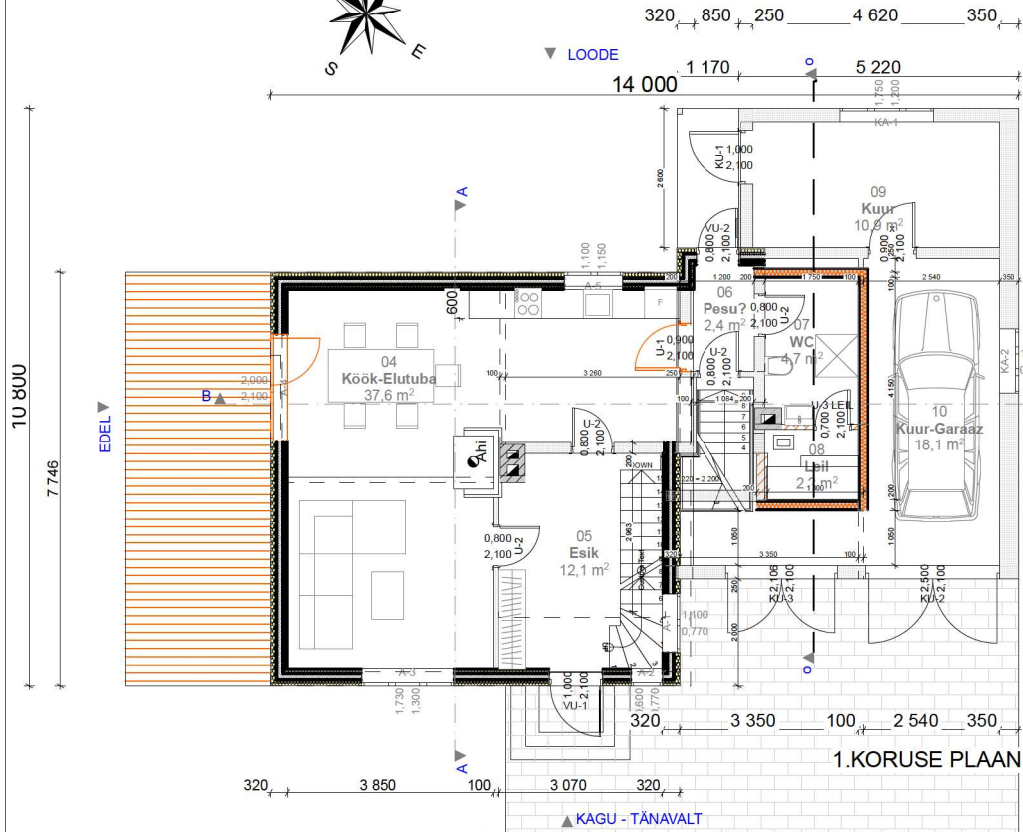


- TINGMÄRGID
- - - LAMMUTATAVAD SEINAD.
  - REK. OLEV VÄLISSEIN
  - ▬ PROJ. UUS SEIN
  - KINNISTU PIIR
  - ▨ PROJ. PUITKARKASS SEIN
- Ol.olev välissein
- Tellis 45mm
  - õhkvähe 25mm
  - tuuletõkke paber?
  - hor. laudis 25mm
  - karkass 50x100, vahel saepuru
  - laudis 25mm
  - krohvimatt
  - krohv
  - +

Ruumide Loetelu	Nr.	Ruumi Nimi	Pindala
01	Kelder	1	7,1
02	Kelder	1	8,1
03	K. Trepp		3,6
04	Köök-Elutuba		37,6
05	Esik		12,1
06	Pesu?		2,4
07	WC		4,7
08	Leil		2,2
09	Kuur		10,9
10	Kuur-Garaaz		18,1
11	Tuba		12,9
12	Kapp		3,2
13	Tuba		10,9
14	Trepikoda		5,6
15	Vannituba		2,3
16	Töötuba		9,9
			<b>151,6 m<sup>2</sup></b>

M1:100 KORRUSE PLAAN 1:1, 1:100  
 Töö nr. \_\_\_\_\_  
 OBJEKT: Elamu rek. ja laiendamine kuupäev: 04.03.2022  
 ADDRESS: \_\_\_\_\_  
 TELLIJAJA: \_\_\_\_\_  
 ARHITEKT: \_\_\_\_\_



VAADE KAGU TAARA PST-LT

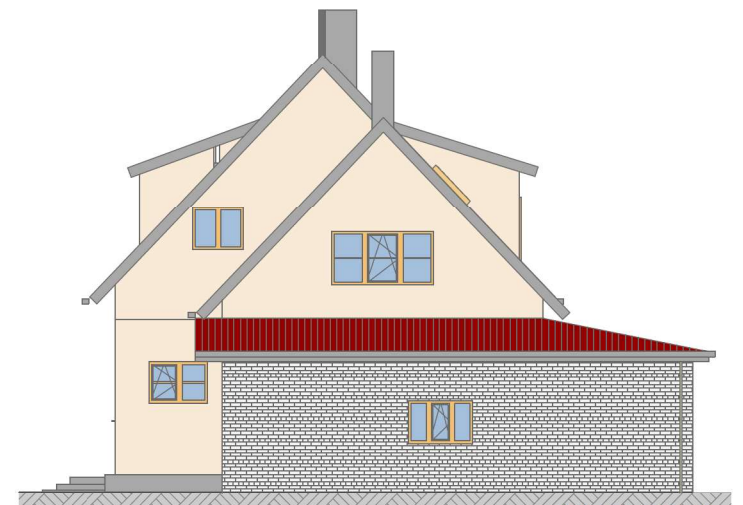

VAADE KIRRE



VAADE EDEL



VAADE LOODE

VÄLISVIIMISTLUS

1. Sokkel helepruunid lamineeritud PVC aknad,
2. Aknad helepruunid lamineeritud PVC aknad, toon Eiche Hell 1 genarbt REHAU 9910
3. Seinapind beeš krohv, laudis Tikkurila Q142
4. Katus tumepunane eterniit
5. Vihmaveeplekid karniisil ja veetorud tumehall, RR23
6. Räästas hall laudis, RR21
7. Peauks-Välisuks puidust helepruun, tamm
8. Vertikaalne katteliistuga tumehall laudis

M1:100 VAATED

1:100  
Töö

OBJEKT: Elamu rek. ja laiendamine

kuupäev: u4.03.2022


ADDRESS: \_\_\_\_\_

Tapa

Lääne-Virumaa

TELLIJA: \_\_\_\_\_

ARHITEKT: \_\_\_\_\_

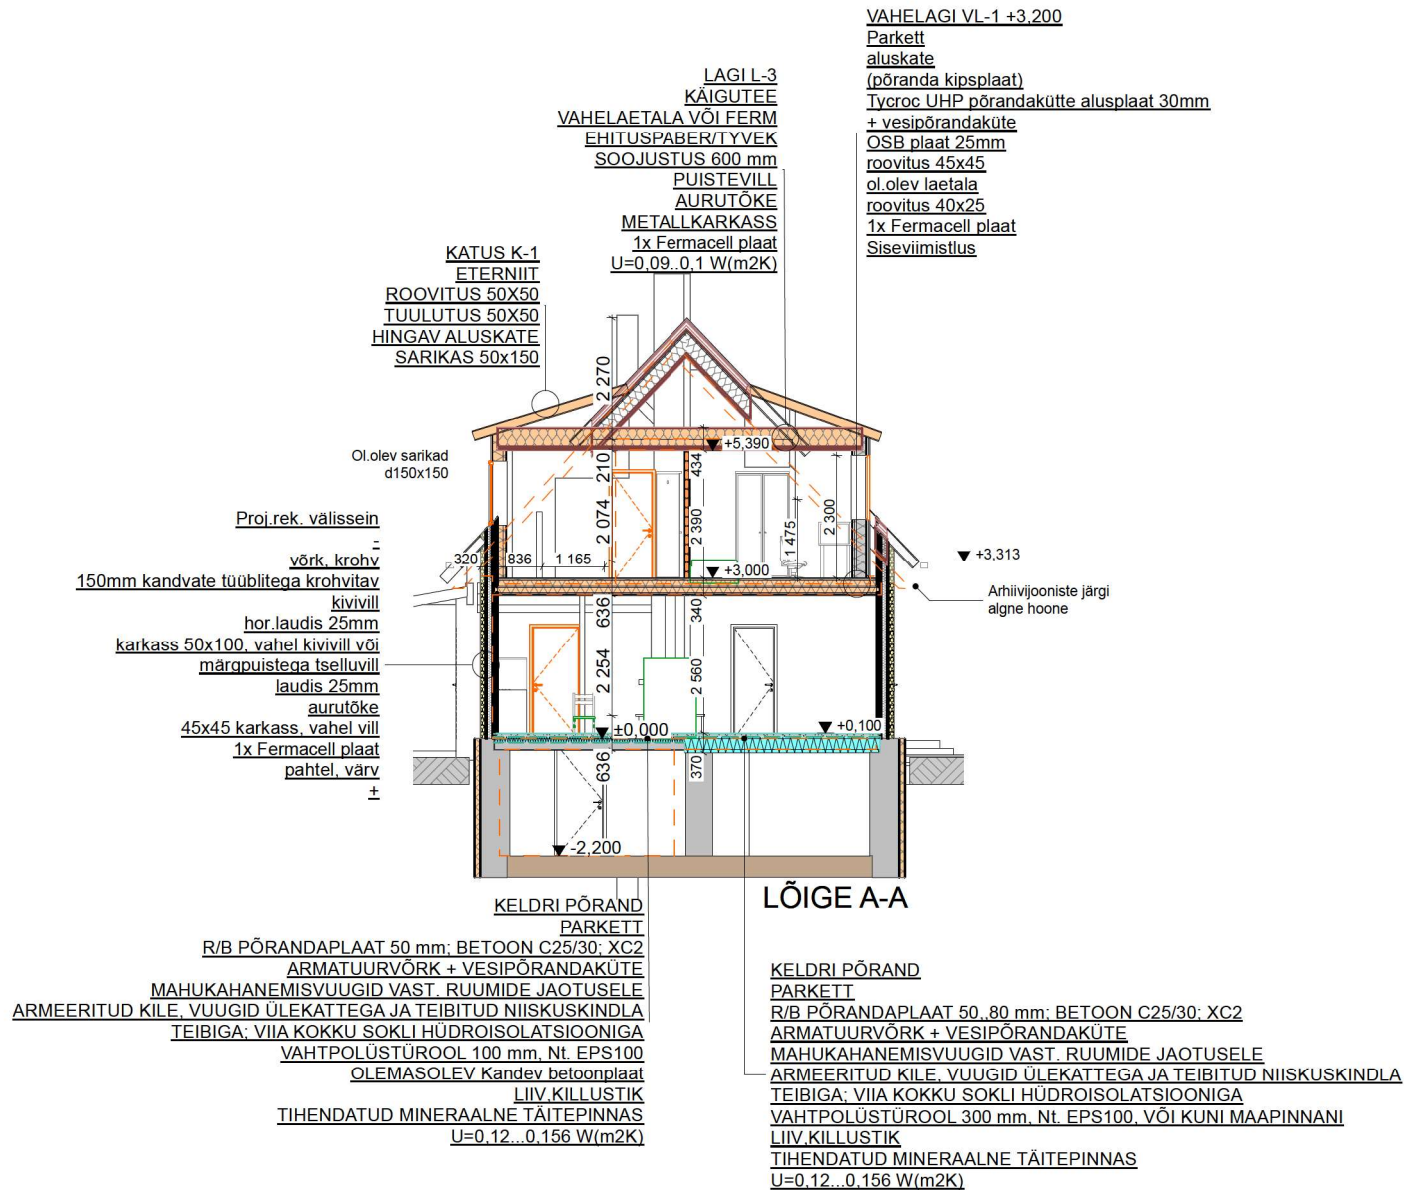

<b>LÕIGE</b>	<b>1:100</b>
	Töö n
OBJEKT: Elamu rek. ja laiendamine	kuupäev: 04.03.2022
ADDRESS:	
TELLIJA:	
ARHITEKT:	

AKENDE SPETSIFIKATSIOON														
ID	A-1	A-2	A-3	A-4	A-5	A-6	A-7	A-8	A-9	A-10	A-11	KA-1	KA-2	KEA-1
KOGUS	1	1	1	1	1	1	1	1	2	1	1	1	1	2
MÕÕDUD	1 100×770	600×770	1 730×1 300	2 000×2 100	1 100×1 150	1 900×1 000	950×800	1 600×1 200	800×800	1 500×1 300	1 500×1 200	1 750×1 200	1 200×800	600×600
2D SÜMBOL														
EESTVAADE														

USTE SPETSIFIKATSIOON												
ID	KU-1	KU-2	KU-3	U-1	U-2	U-2	U-3 LEIL	U-4	VU-1	VU-2	x	
Kogus	1	1	1	1	3	5	1	1	1	1	3	
Avamõõt	1 000×2 100	2 500×2 100	2 106×2 100	900×2 100	800×2 100	800×2 100	700×2 100	1 000×1 740	1 000×2 100	800×2 100	900×2 100	
Avanemine	L	L	L	R	R	L	L	R	R	L	L	
2D Sümbol												
Eestvaade												

NB: Kõik mõõdud on avamõõdud vaadatuna väljastpoolt. Kõiki mõõte kontrollida enne tellimist kohapeal.  
 Aknad on kõik saksa tüüpi PVC aknad. Klaasid on kolmekordsed selektiivklaasiga. Kirgas klaas. Pakett on argooniga.  
 Käepidemed harjatud alumiinium.  
**AVANEVAD JA MITTEAVANEVAD AKNA OSAD PEAVAD OLEMA SAMA KÕRGEDI!**

**VAATEGA VÄLJAST!**  
**MÄRKUSED:**

1. Antud mõõdud on avamõõdud, avatäited valmistada vastavalt tootja detailidele.
  2. Ukseava mõõdud täpsustada ehitusplatsil enne toote valmistamist.
  3. Siseuste käelisust kontrollida korruste plaanidelt.
  4. Kõik tooted tellida valmistajatehaselt viimistletuna, klaasituna ja komplekteerituna vajalike suluste, käepidemete ja tihenditega.
  5. Uksed tarnida pakendis. Kaasas olev dokumentatsioon peab sisaldama ka tootjapoolsed paigaldusjuhised.
  6. Uste paigaldamine vastavalt tootja paigaldusjuhendile.
  7. Tooted peavad omama vähemalt 5 aastat garantiid, paigaldusgarantii vähemalt 2 aastat.
- R-paremakäe uks  
 L-vasakukäe uks

M1:100 AKENDE SPETSIFIKATSIOON

1:1  
 Töö nr.

OBJEKT: Elamu rek. ja laiendamine

kuupäev: 04.03.2022

AADDRESS: \_\_\_\_\_

\_\_\_\_\_ äpa \_\_\_\_\_ ääna-Virumaa

TELLIJA: \_\_\_\_\_

ARHITEKT: \_\_\_\_\_



FOTOD

Töö nr.:

OBJEKT: Elamu rek. ja laiendamine

kuupäev: 04 03 2022

AADDRESS: \_\_\_\_\_

TELLIJA: \_\_\_\_\_

ARHITEKT: \_\_\_\_\_