


SÕLM II KATUSE KONSTRUKTSIOON

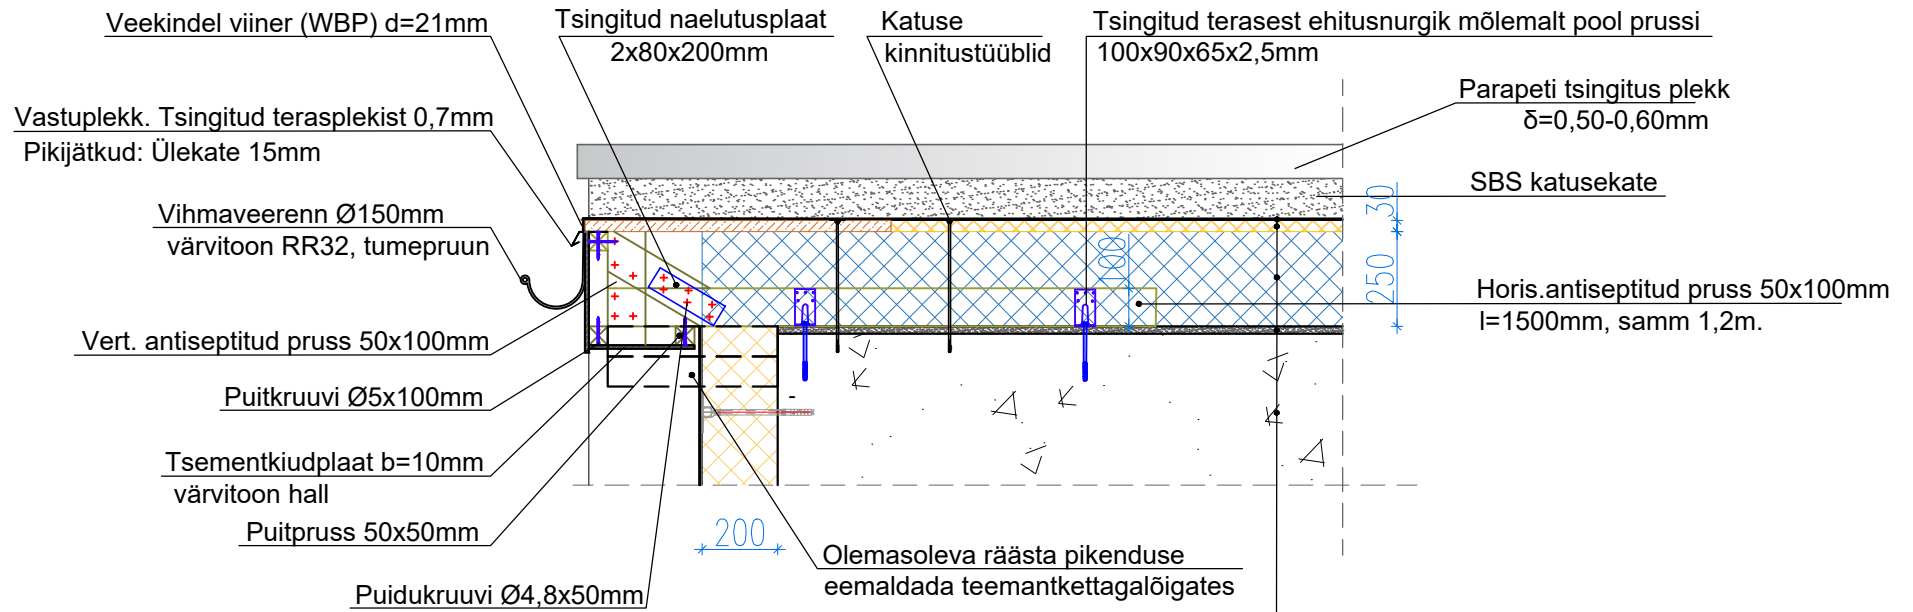

2-kihiline SBS-katusekate (TL2+TL2)

Jäik mineraalviilplaat tuulussoontega 30mm(nt.Isover OL-TOP30/U-PO või analoog), soojuseri juhtivus $\lambda_D \leq 0,037$ W/mK, tuletundlikkus A2-s1,d0; koormustaluvus 60kPa

Soojustus EPS 100, paksus 250mm (100+150mm), soojuseri juhtivus $\lambda_D \leq 0,039$ W/mK

Olemasolev rullkate

Olemasolev katuse konstruktsioon

Olemasolev katuse paneel