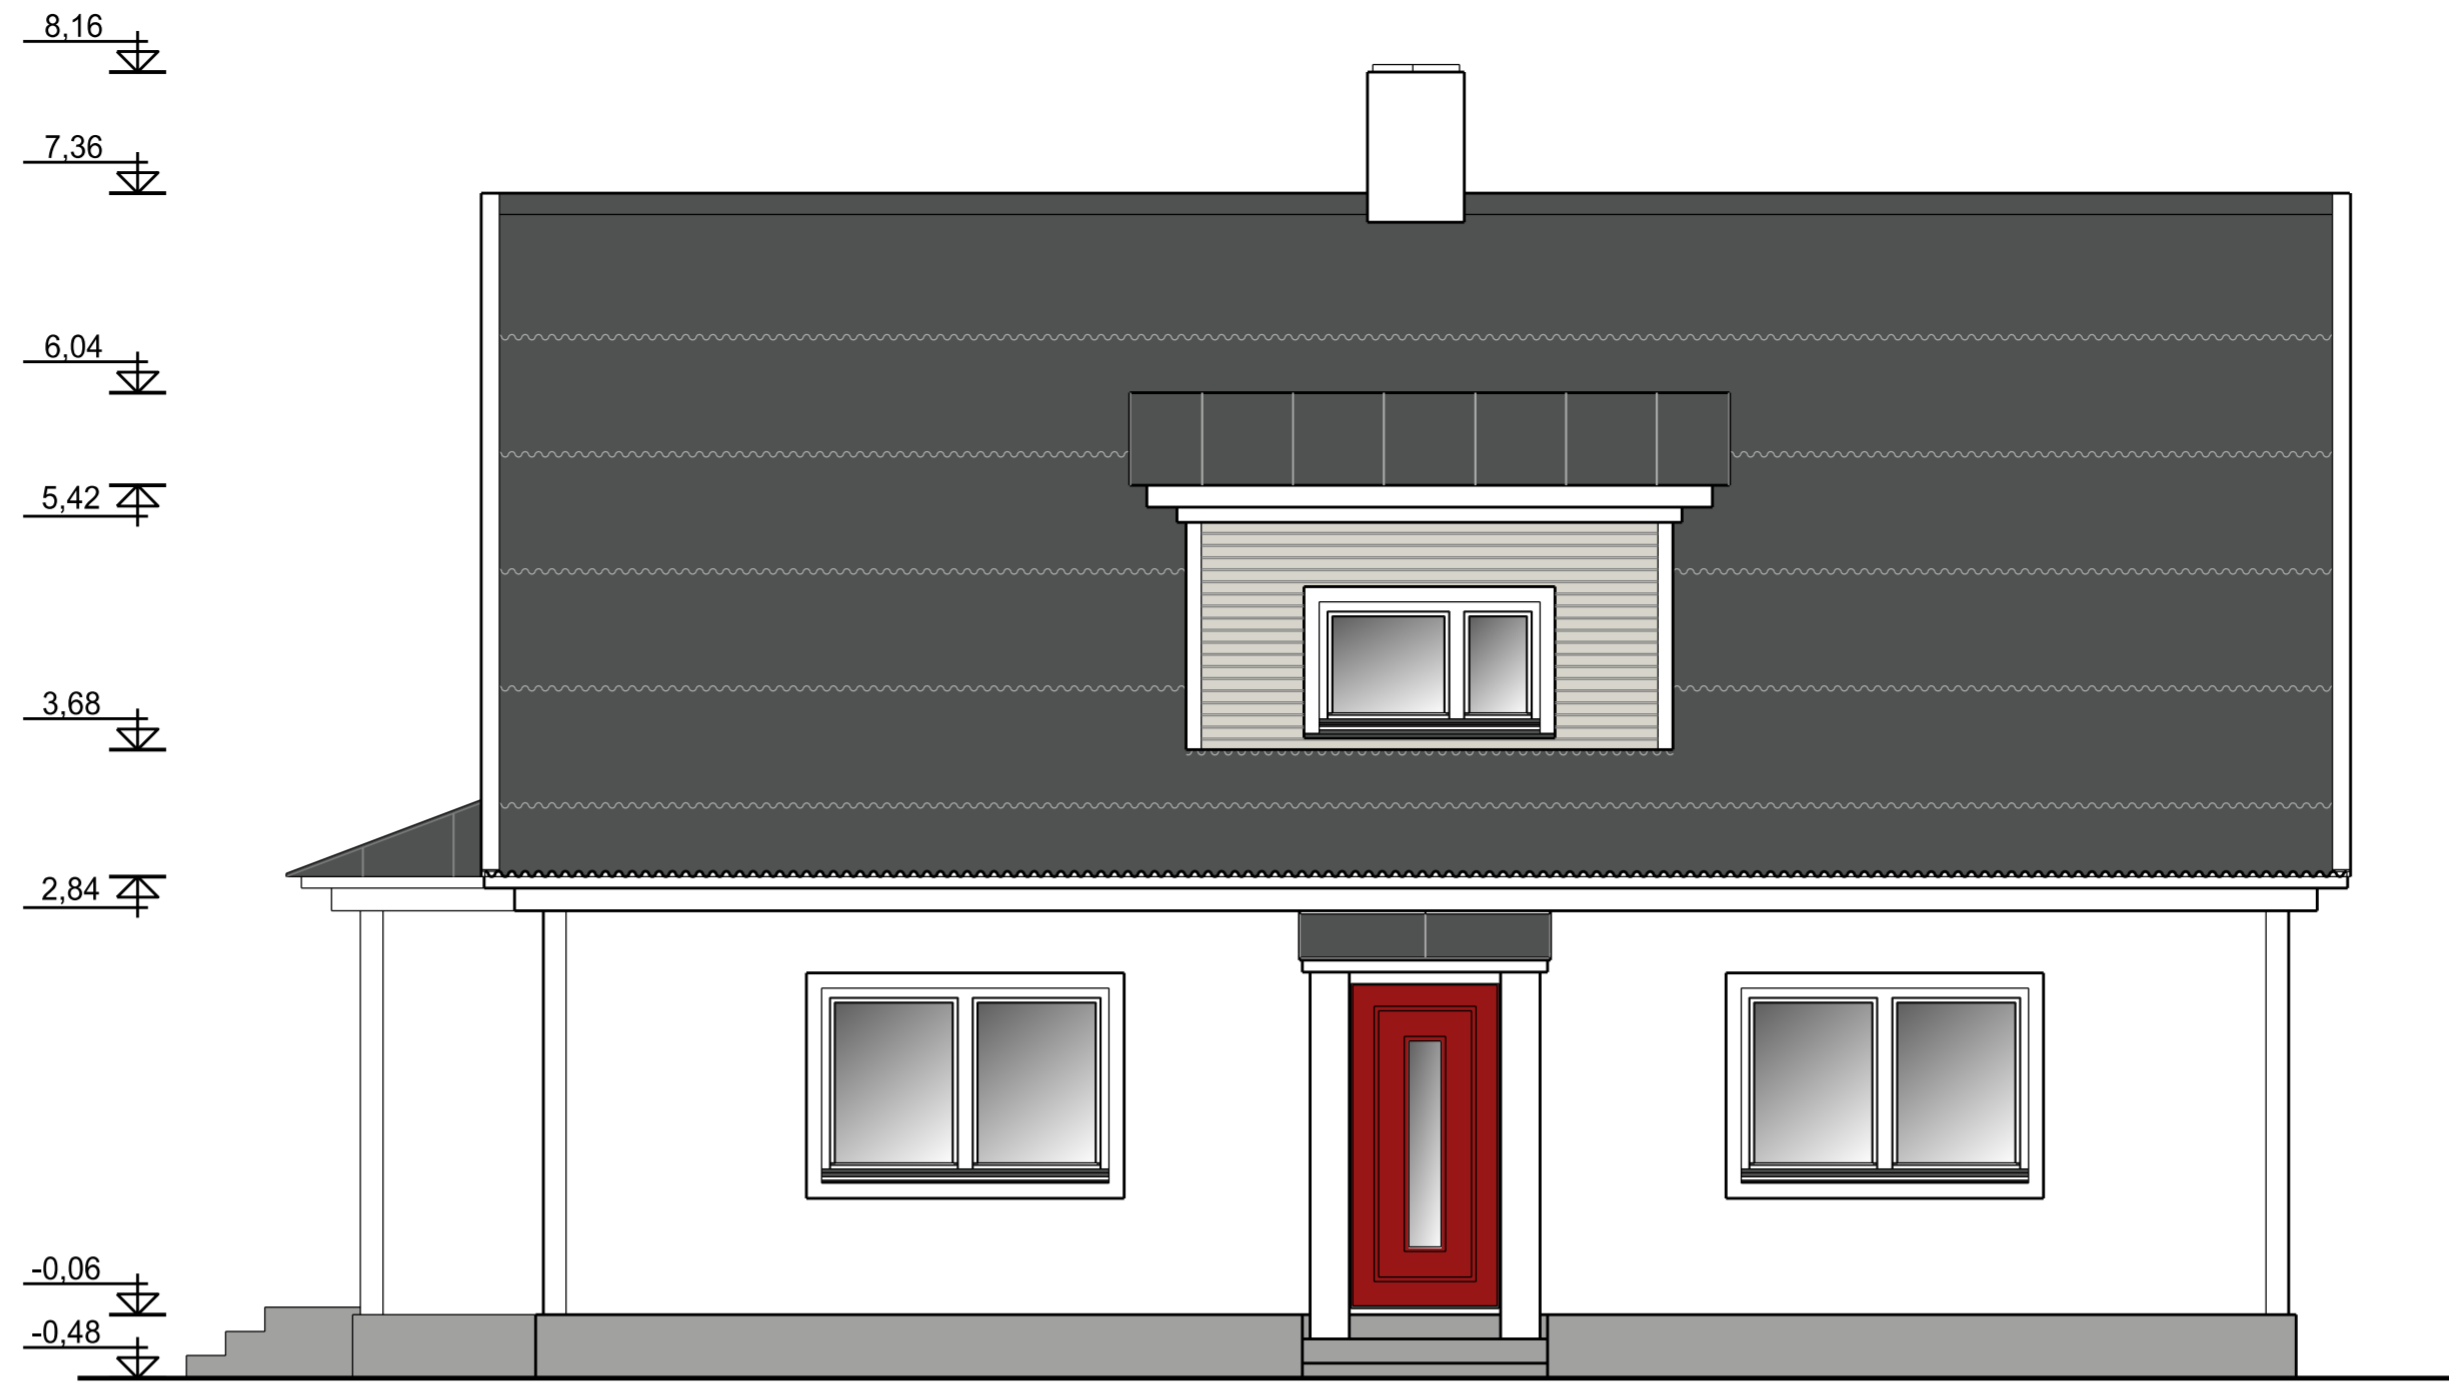






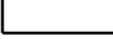

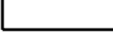


EESTVAADE M 1:50



VAADE VASAKULT M 1:50



VÄLISVIIMISTLUS:

-  KATUS - ETERNIIT/PLEKK, TOON - GRAFIITHALL
-  PIIRLAUAD, RÄÄSTALAUDIS, PIIRDE POSTID - VÄRV, TOON - VALGE
-  VÄLISSEIN - KROHV, TOON - VALGE
-  LAUDIS - LASUURNE PUIDUKAITSE, TOON - HELEHALL
-  AKNAD, - PUIT, TOON - VALGE, ALUMIINIUM, TOON GRAFIITHALL
-  UKSED, - PUIT, TOON - TUMEPUNANE, ALUMIINIUM, TOON GRAFIITHALL
-  KORSTNAPITS - KROHV, TOON - VALGE
-  SOKKEL - OLEMASOLEV MAAKIVI / TSEMENTKROHV, TOON - HELEHALL
-  PIIRDED - TOONITUD KLAAS, HALL