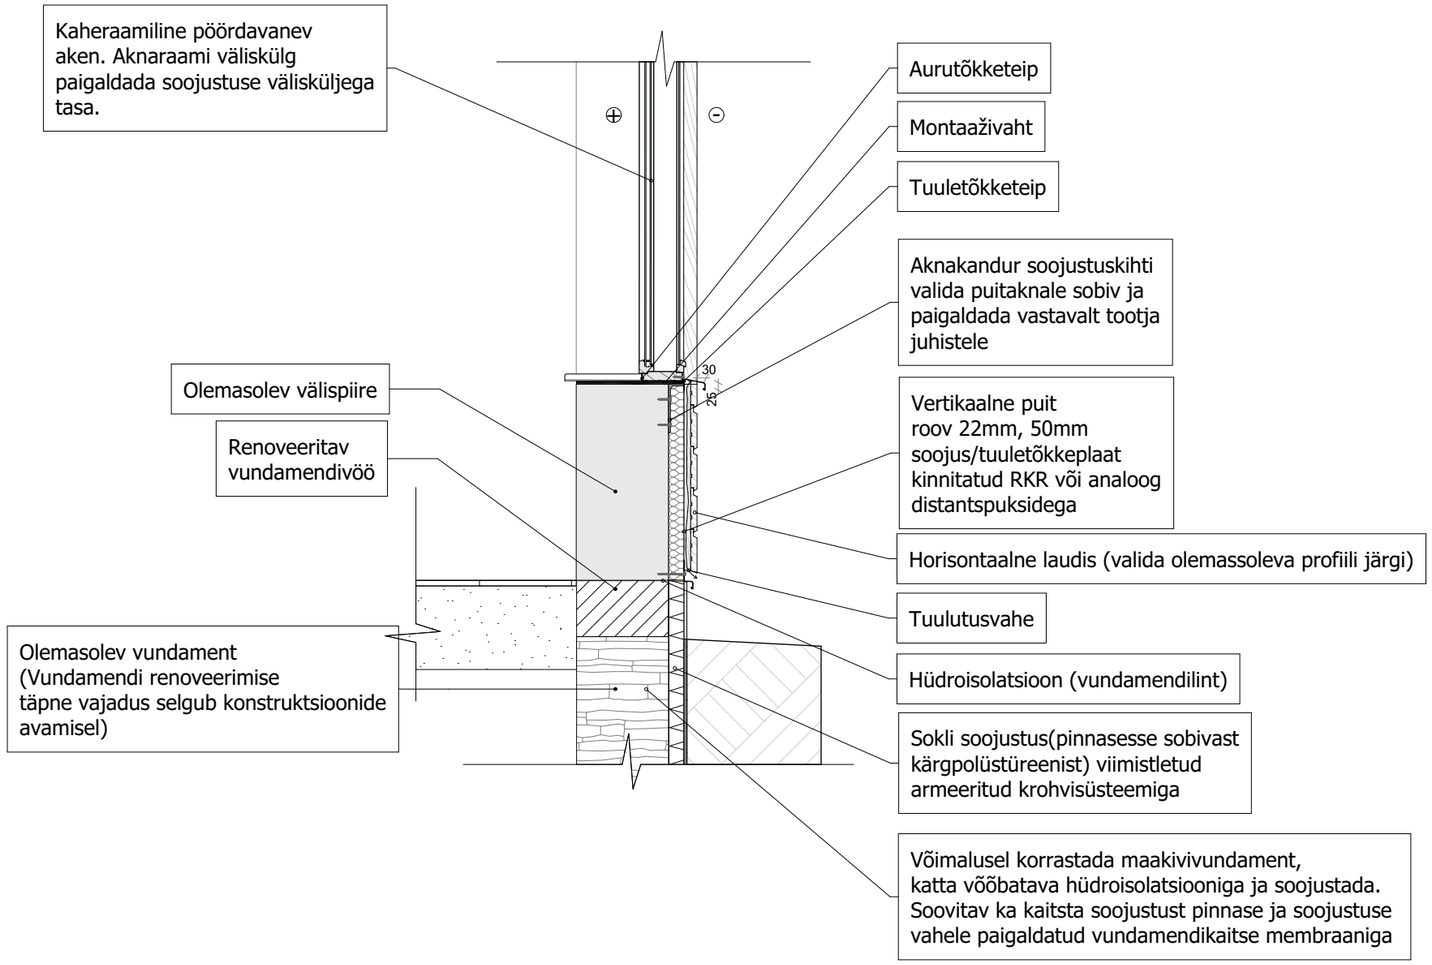Sokli, fassaadi ja akna ühendus D-1