KATUSEKATE (KIVIKATUS)
ROOVITUS (VASTAVALT KATUSEKATTELE)
DIST. LIIST 50x32
ÕHKVAHE
ALUSKATE
DIST.PRUSS 50x75 s600
ÕHKVAHE min.50mm
SARIKAS 50x150 s600

SOOJUSTUS 100mm (ISOVER 575-KT)
SOOJUSTUS 100mm (ISOVER 575-KT)
EHITUSPABER
LAETALA 50x175 s=600
SOOJUSTUS 50mm (ISOVER 565-KL)
SOOJUSTUS 125mm (ISOVER 565-KL)
AURUTÕKE
HÕRE LAUDIS t=25mm s200
KIPSPLAADI KÜBARPROFIIL
KIPSPLAAT 13+13mm

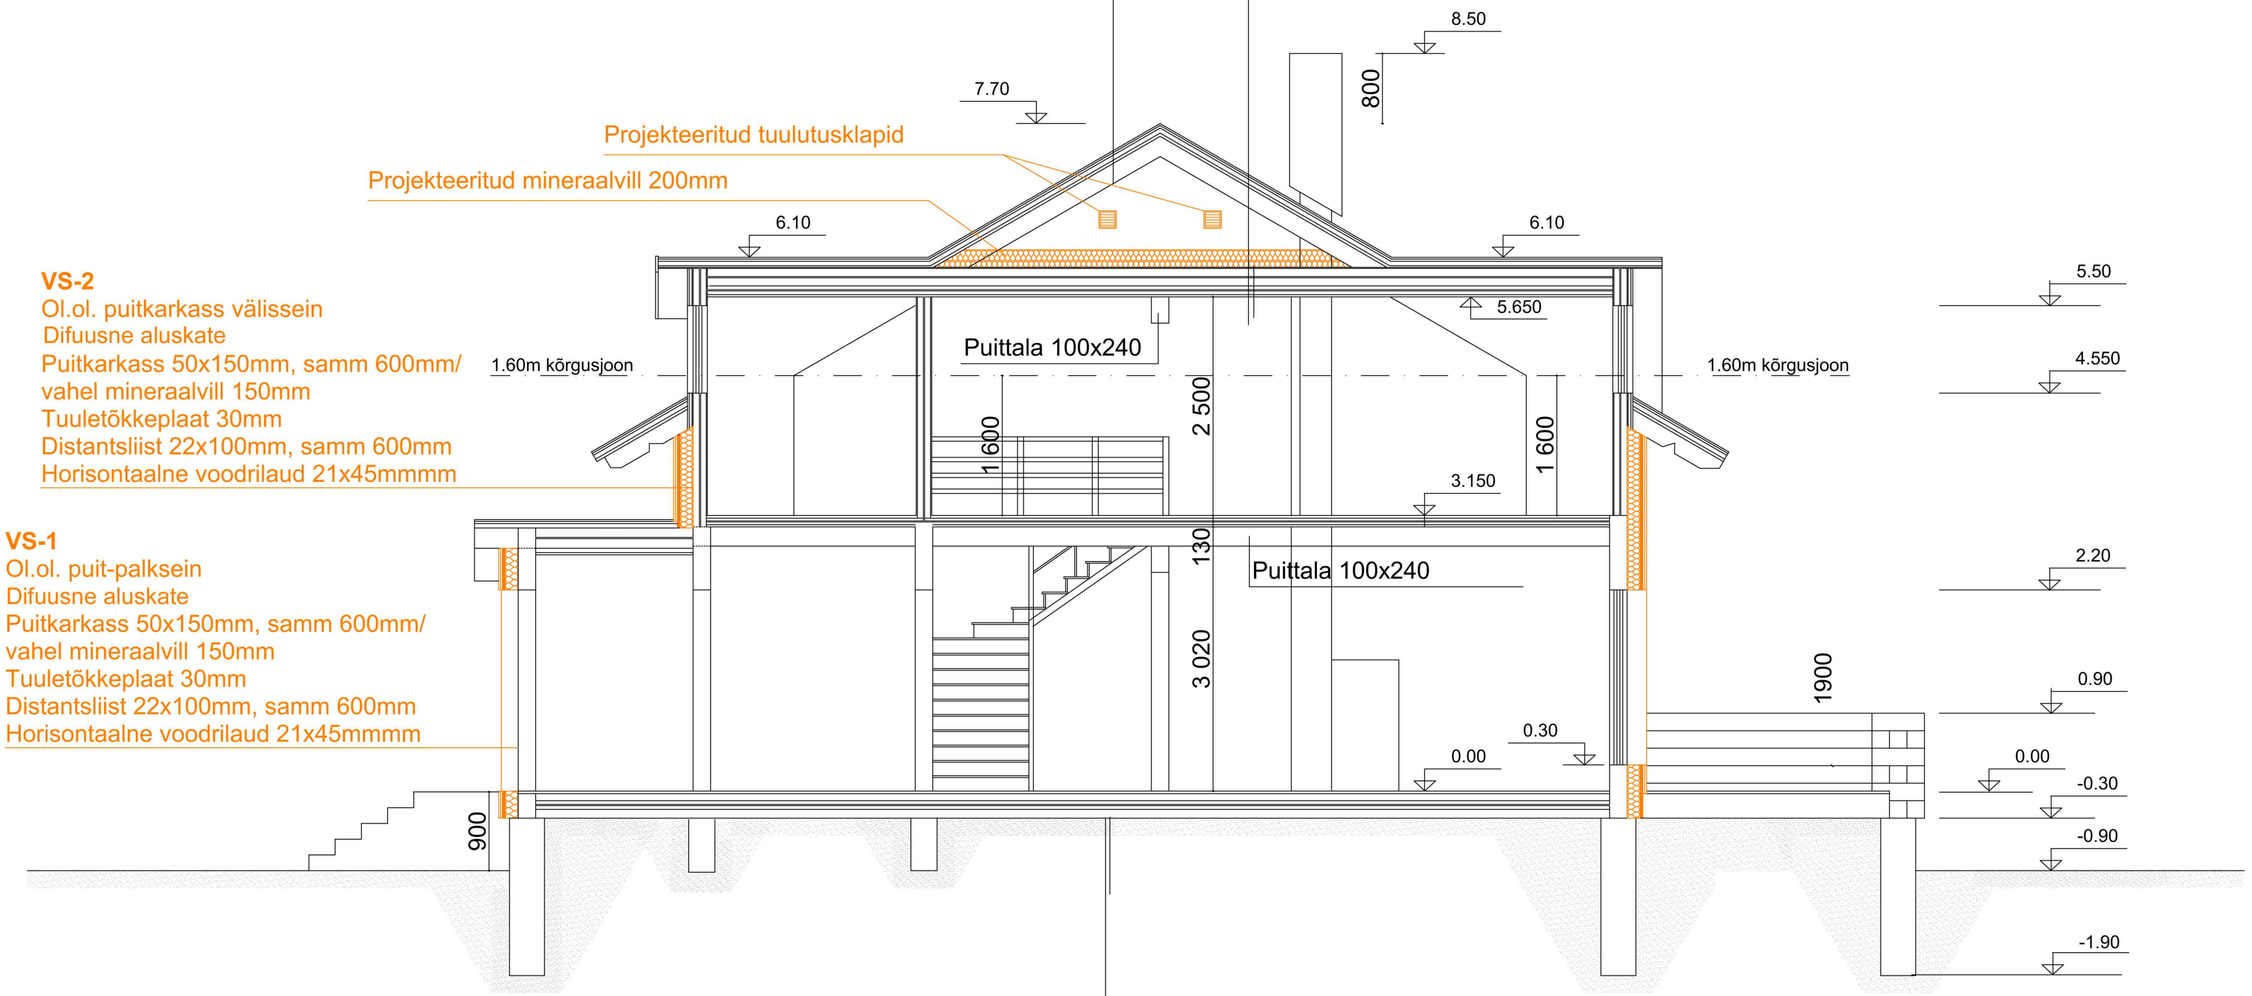

VS-2
Ol.ol. puitkarkass välissein
Difuusne aluskate
Puitkarkass 50x150mm, samm 600mm/
vahel mineraalvill 150mm
Tuuletõkkeplaat 30mm
Distantsliist 22x100mm, samm 600mm
Horisontaalne voodrilaud 21x45mmmm

VS-1
Ol.ol. puit-palksein
Difuusne aluskate
Puitkarkass 50x150mm, samm 600mm/
vahel mineraalvill 150mm
Tuuletõkkeplaat 30mm
Distantsliist 22x100mm, samm 600mm
Horisontaalne voodrilaud 21x45mmmm

PÕRANDALAUDIS 37mm
PÕRANDATALA 50x150
ÕHUTUSVAHE 25mm
SOOJUSTUS 100+50mm (ISOVER 565-KL)
R/BET PLAAT 100mm
HÜDROISOLATSIOON
SOOJUSTUS 50mm (FLOORMATE 200 SL-A)
TIHENDATUD TÄITEPINNAS

Ol. ol konstr-d

Projekteeritud konstr-d

MÄRKUS:
1. Ehitusprojekti koostamisel kasutatud alusmaterjal - kahe korteriga elamu projekt, koostanud AB A&K OÜ, töö nr 16/04, v a aprill 2004
2. Olemasolevad konstruktsioonid - vastavalt kahe korteriga elamu projektile, koostanud AB A&K OÜ, töö nr 16/04, v a aprill 2004 ja Harku VV poolt väljastatud kasutusloale nr 11758, v a 15.02.2010