


# Konstruktivne ristlõige

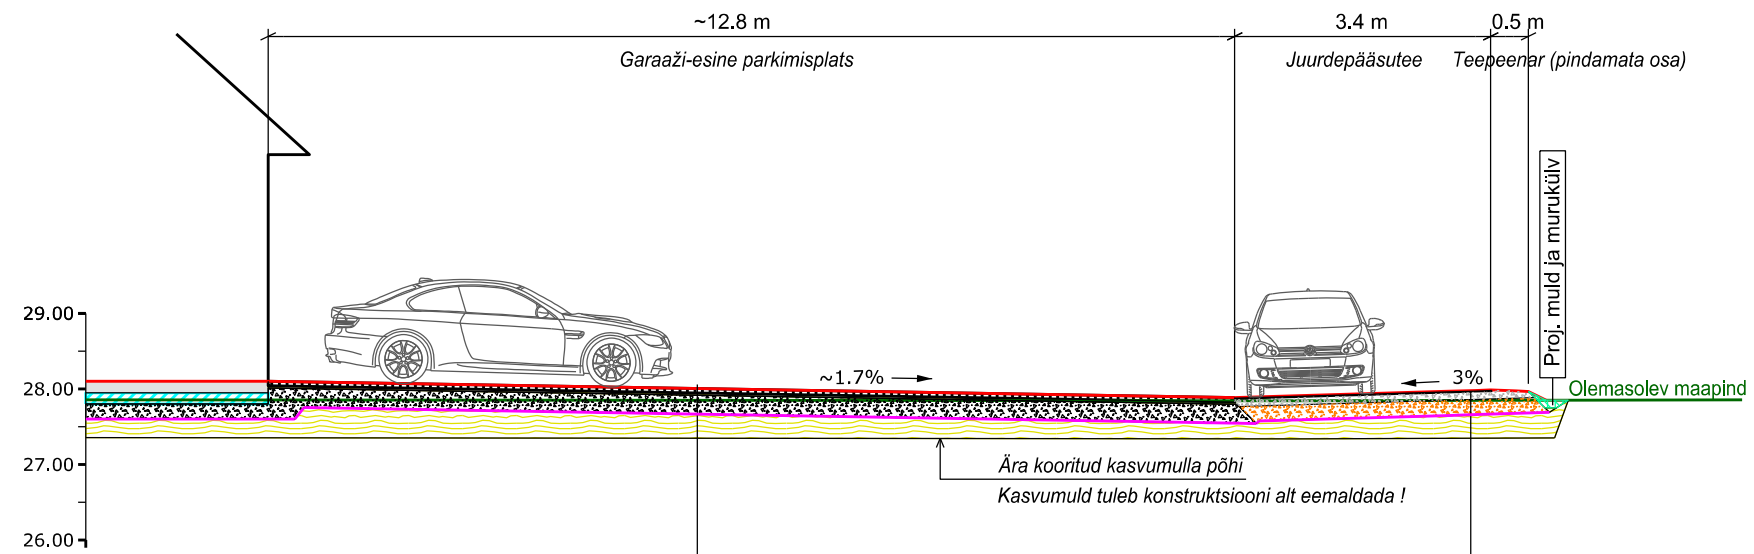

SILLUTISKATE (TÜÜP 2)	
Betoonkivid (sillutis), h=6 cm	6 cm
Paigaldusliiv	3 cm
Killustik fr. 32/63, kiilutud fr. 16/32, kiilutud fr. 4/16	25 cm
Geotekstiil	...
Täitepinna (karjääri liiv)	...
Profileeritud olemasolev aluspinnas	

2,5 X PINNATUD FREESPURUKATE (TÜÜP 1)	
2,5 x pindamine	~ 2 cm
Purustatud asfalt (freespuru)	8...10 cm
Kruusalus (looduslik kruus, Kf>1,0 m/õöp)	20 cm
Geotekstiil	...
Täitepinna (karjääri liiv)	...
Profileeritud olemasolev aluspinnas	