
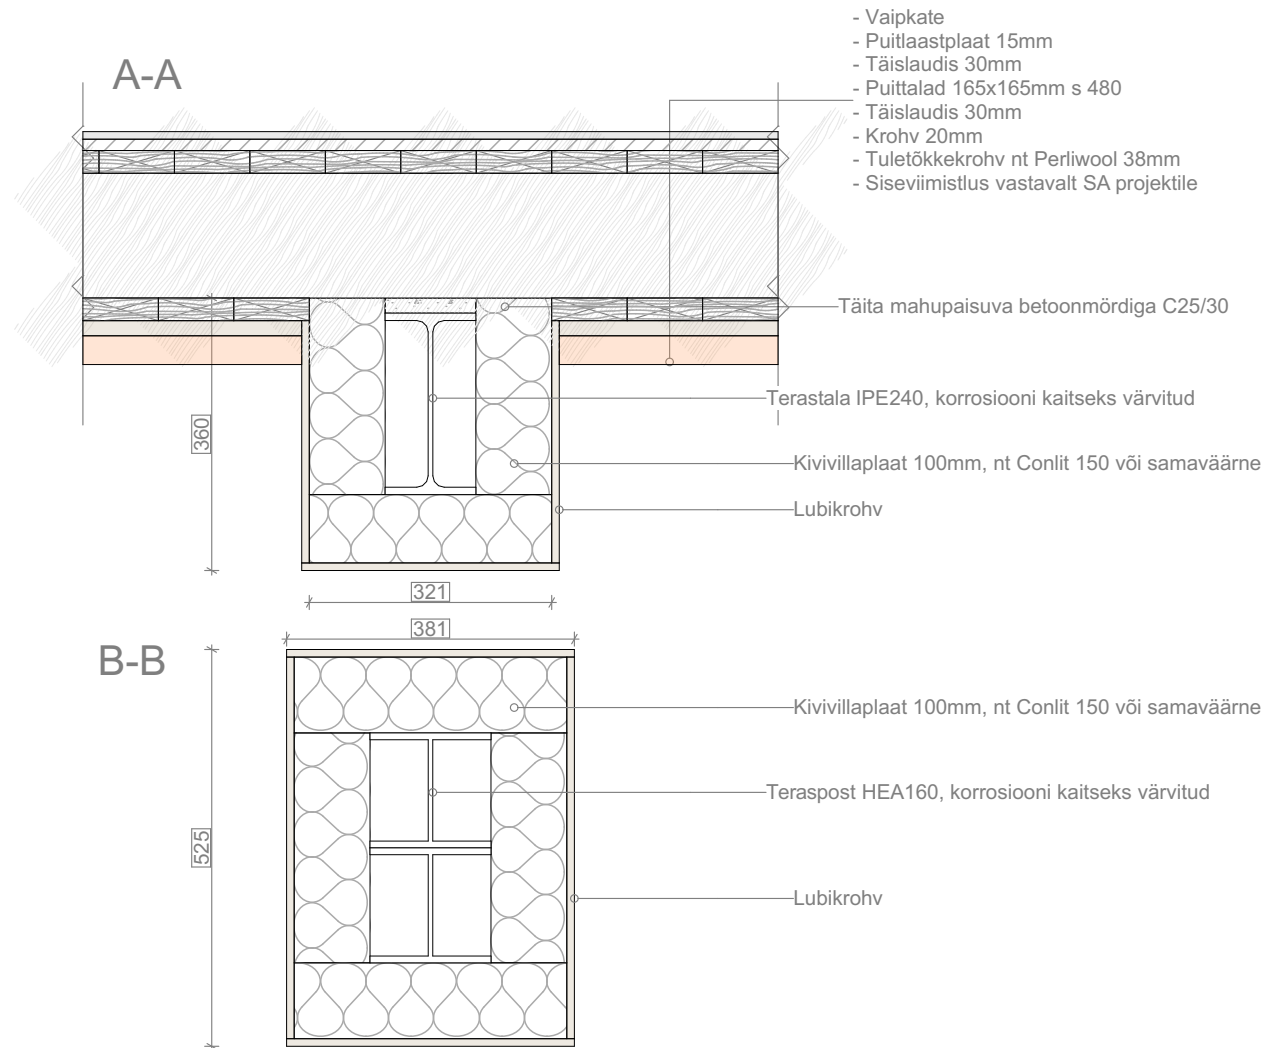
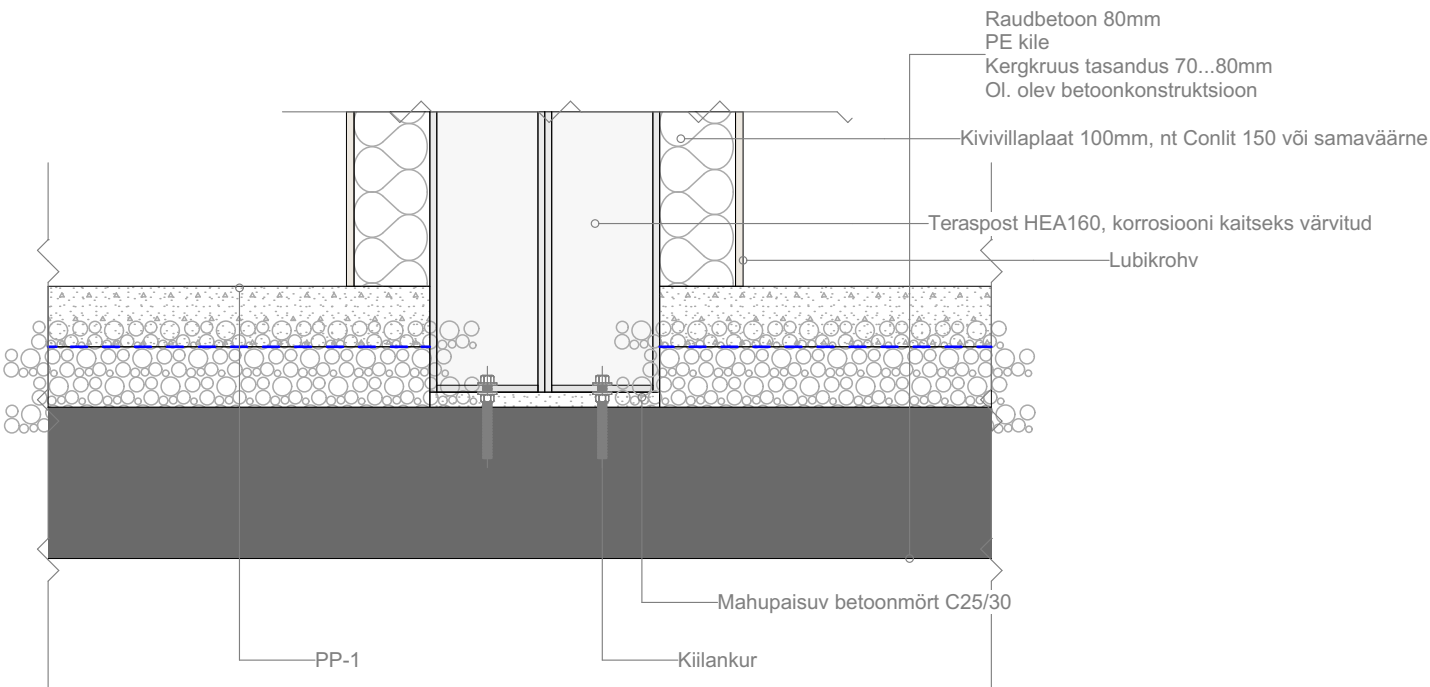


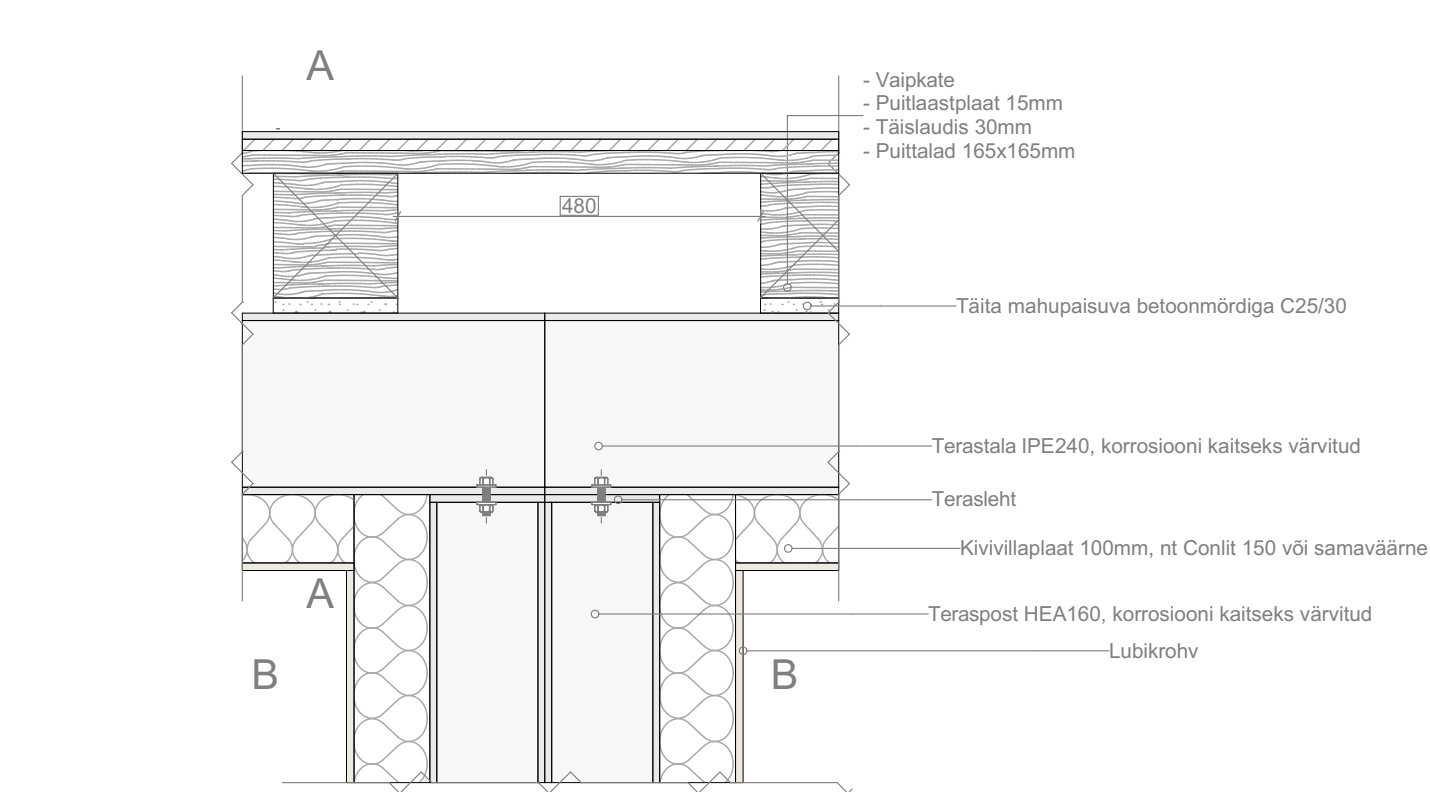

Märkused:

- 1) Kõiki mõõte kontrollida kohapeal.
- 2) Kõik materjalid täpsustada enne tellimist arhitektiga.
- 3) Käesolev joonis on arhitektuurne põhimõtteline lahendus; dimensioonid, kinnitused, materjalid ja nende füüsilised omadused kontrollida üle koostöös konstruktoriga.
- 4) Vastuolude korral erinevate jooniste või jooniste ja seletuskirja vahel, pöörduda õige lahenduse selgituseks arhitekti poole.
- 5) Käesolev joonis on lahutamatu osa projektist. Joonis kehtib üksnes kogu projekti kausta kontekstis, kaasa arvatud projekti seletuskiri.
- 6) Talade ja postide ristlõiked, kinnitused kontrollida vastava kvalifikatsiooniga inseneri poolt.

Objekt		
Tellija		
Joonis		
Sõlmed D-01		
Projekti staadium	Joonise nr.	
PP	AR-7-01	
Töö nr.	Mõõtkava	Kuupäev
RK60	1:10	10.12.2024