


AIAMAJA		
NR	RUUM	PINDALA
1	Esik	5,7
2	Puhkeruum	31,5
3	Abiruum	8,8
4	Duširuum	3,9
		49,9 m <sup>2</sup>

LAIENEV MAHT

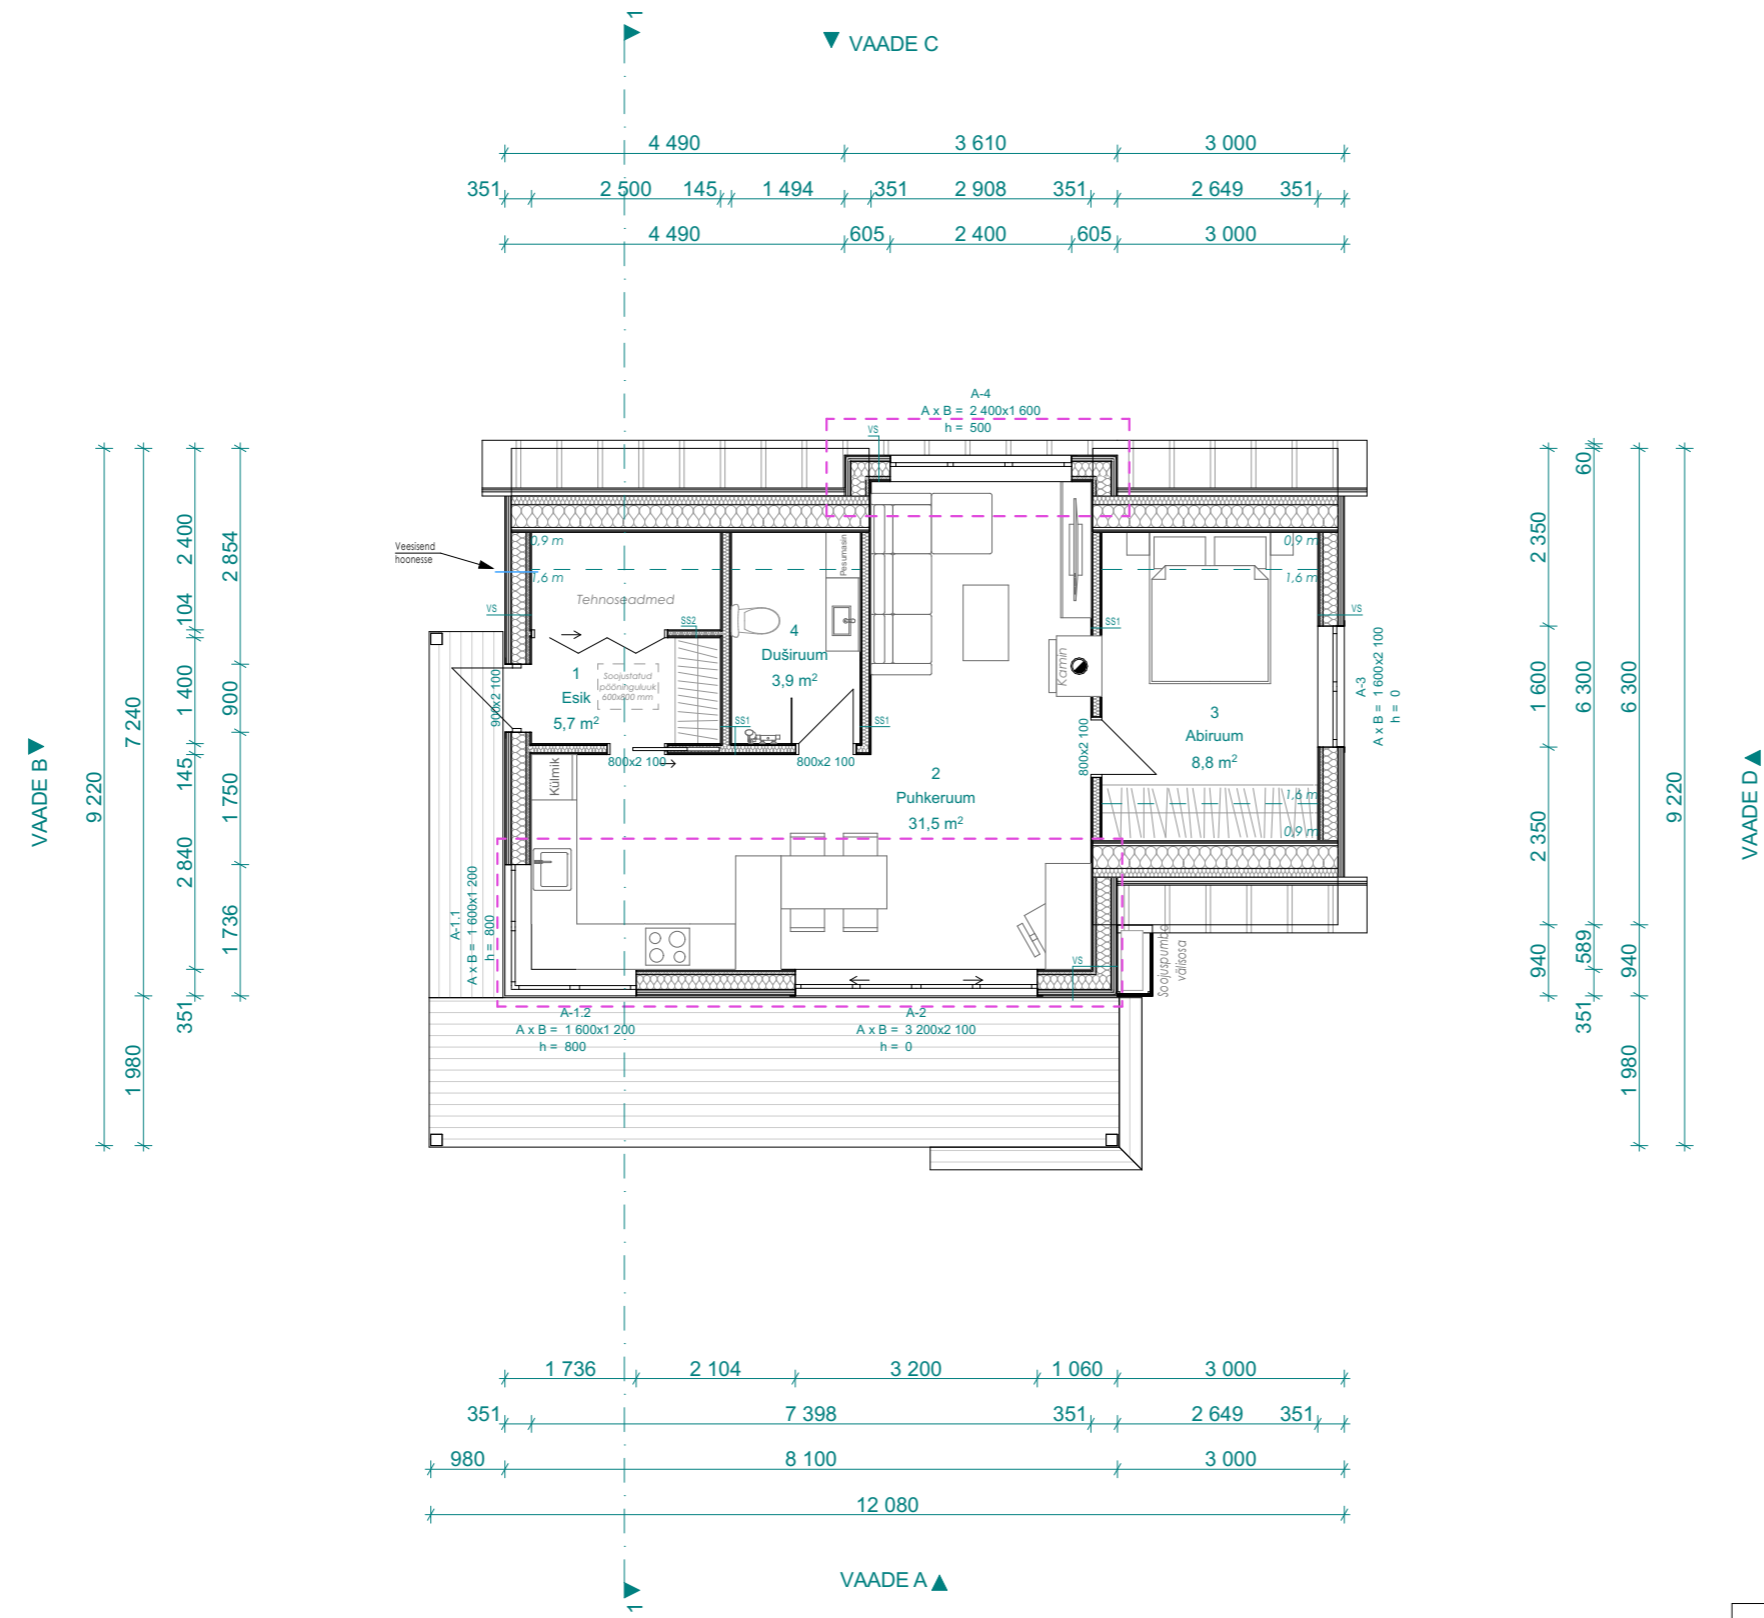

**AIAMAJA TEHNILISED ANDMED:**

EHITISEALUNE PIND:	100,3 m <sup>2</sup>
KÕETAV PIND:	49,9 m <sup>2</sup>
SULETUD NETOPIND:	49,9 m <sup>2</sup>
HOONE MAHT:	229,3 m <sup>3</sup>
HOONE KÕRGUS:	5,1 m
HOONE ABSOLUUTKÕRGUS:	39,47 m
HOONE PIKKUS:	12,1 m
HOONE LAIUS:	9,2 m
KORRUSELISUS:	1
TULEPÜSIVUSKLASS:	TP3

Mõõtkava:	1:100			
-----------	-------	--	--	--