



Mõõdistus 2021.03.12


Pealtvaade - välisseinad

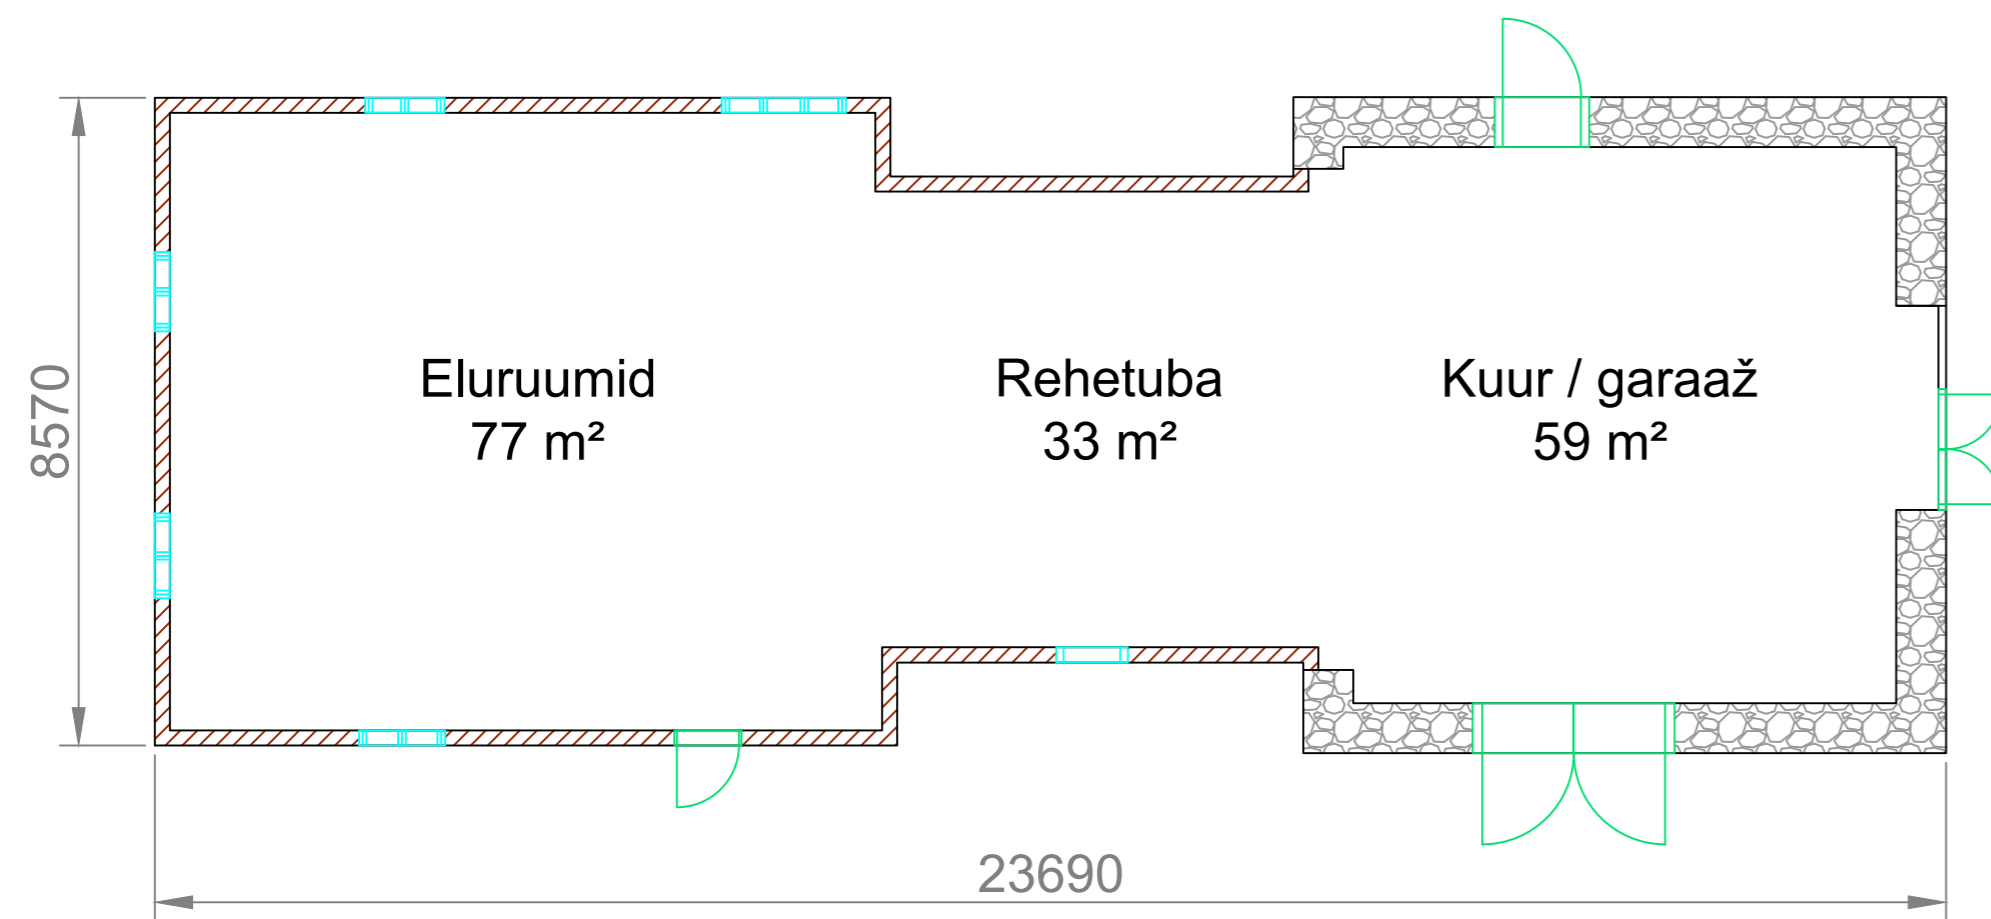


Vaade A (kagust)

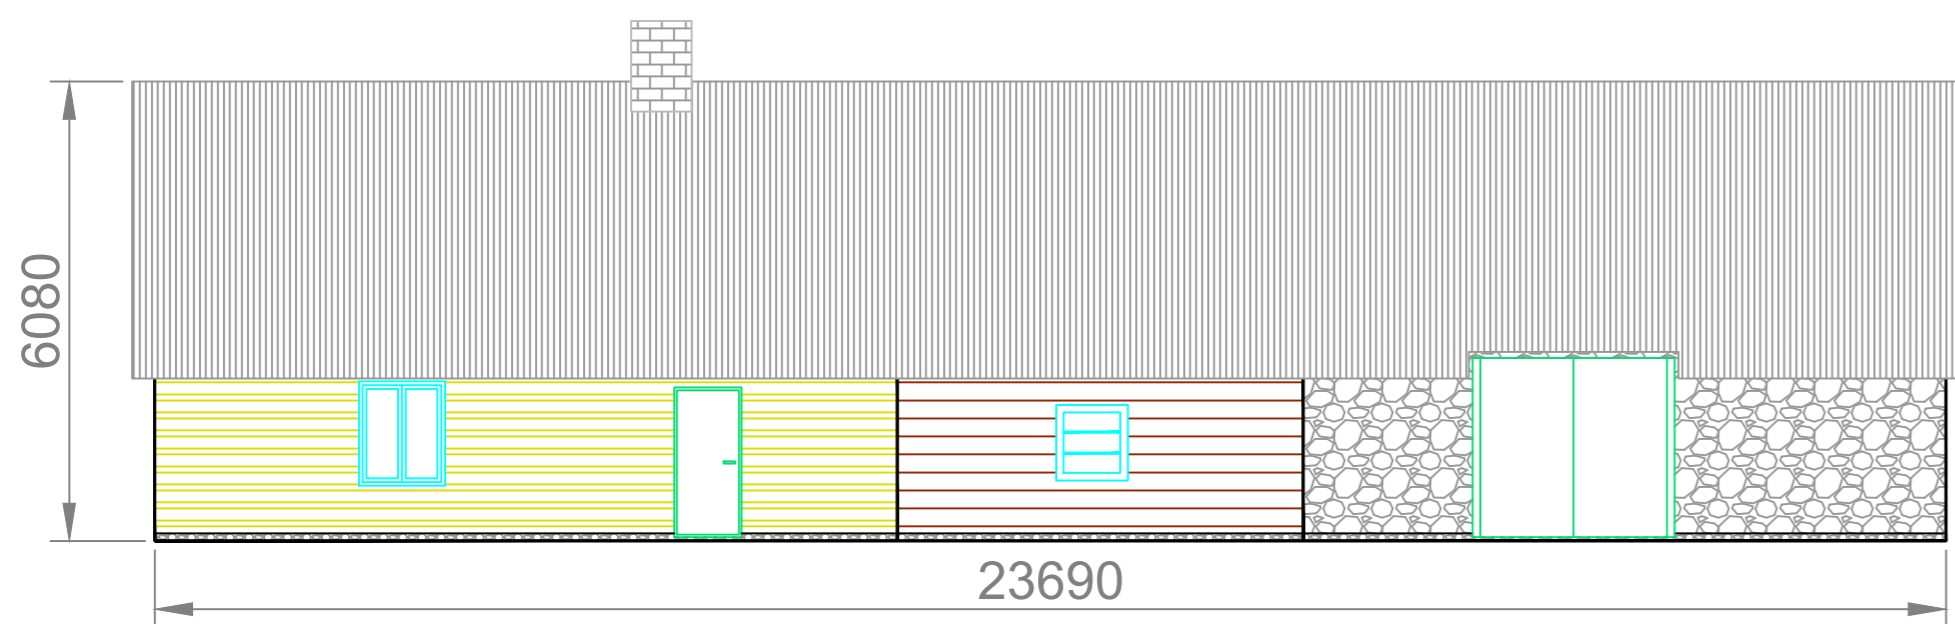

Vaade B (edelast)

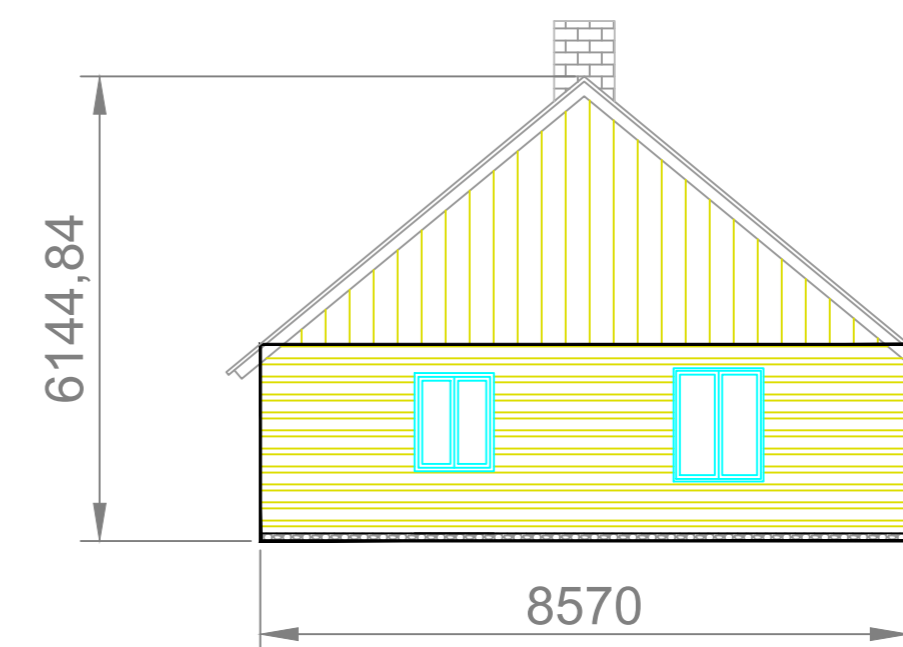

Vaade C (loodest)

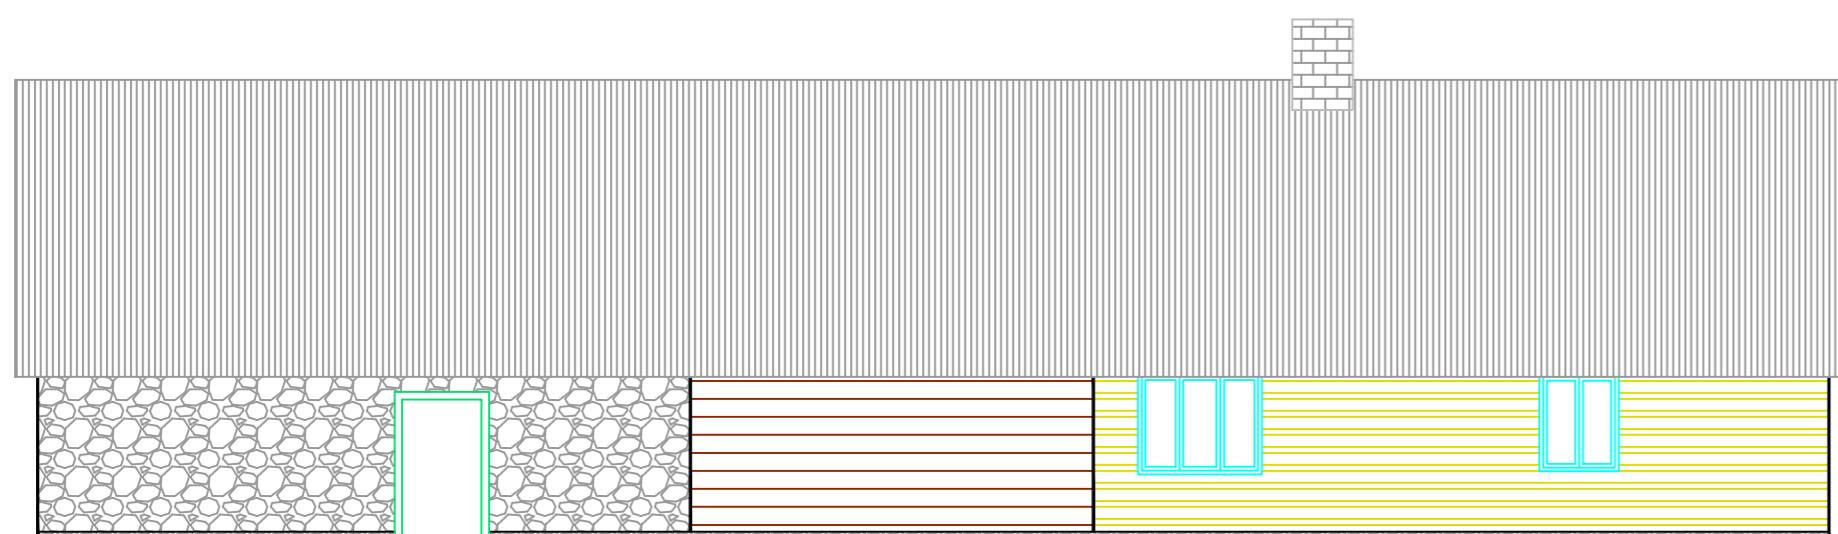

Vaade D (kirdest)

