


Seinte ja silluste plaan

1 : 100

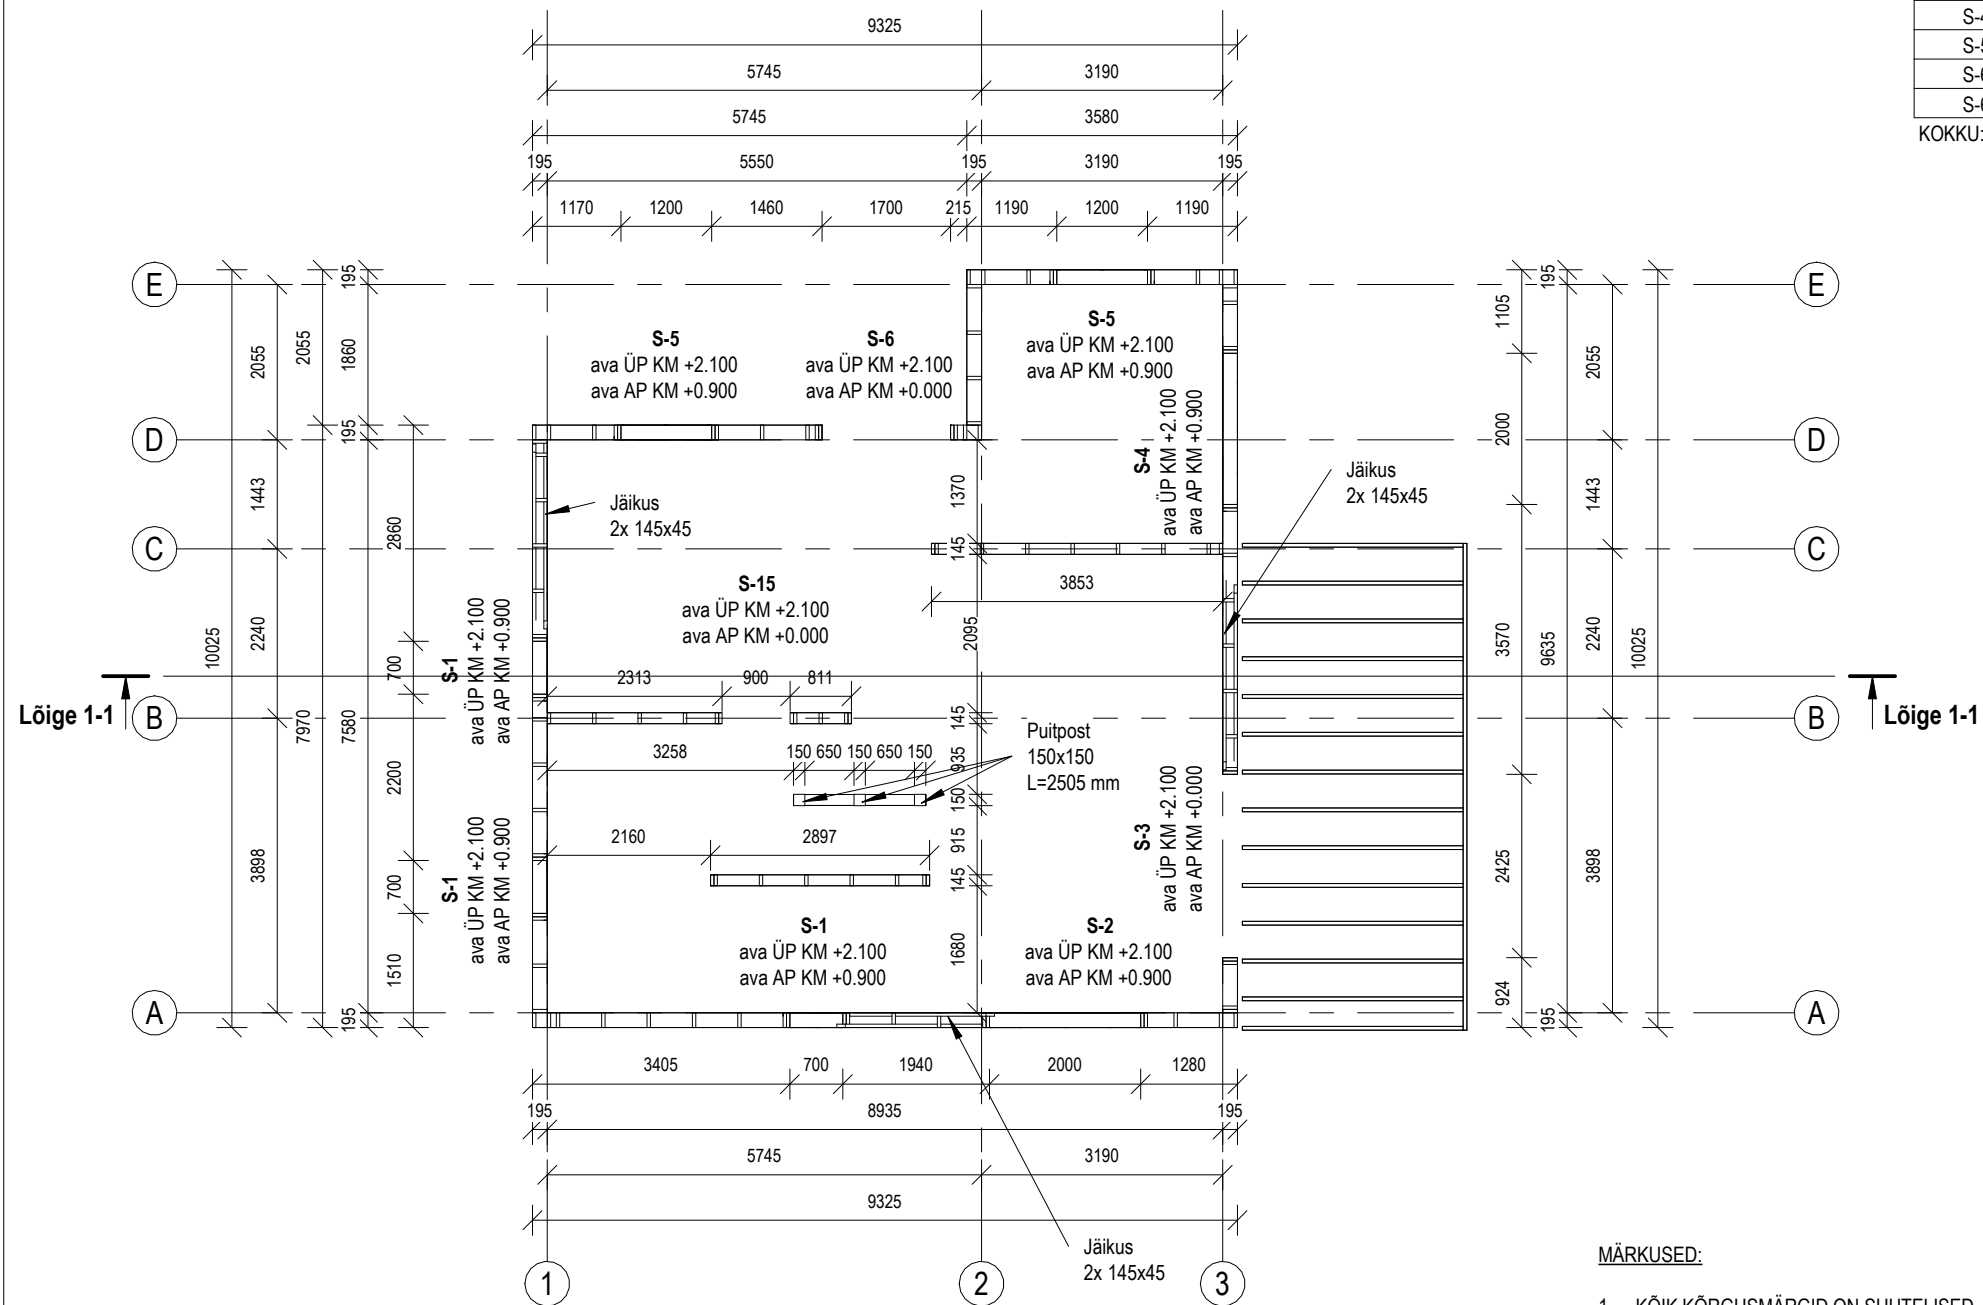

SILLUSTE SPETSIFIKATSIOON

Tähis	Ristlõige (bxh)	Kogus	Pikkus	Maht	Alumise pinna KM	Tugevusklass	Märkused
S-1	195x45	6	880	0.05 m³	+2.15	C24	
S-2	195x45	2	2180	0.04 m³	+2.15	C24	
S-3	245x45	2	2605	0.06 m³	+2.15	C24	
S-4	245x45	2	2180	0.05 m³	+2.15	C24	
S-5	195x45	4	1380	0.05 m³	+2.15	C24	
S-6	195x45	2	1100	0.02 m³	+2.15	C24	
S-6	195x45	2	1880	0.03 m³	+2.15	C24	

KOKKU: 20

0.29 m³

Puitkarkasseinte maht

Nimetus	Pindala	Asukoht
Puitkarkass 95x45	113.9 m²	I korrus
Puitkarkass 195x45	99.8 m²	I korrus

MÄRKUSED:

- KÕIK KÕRGUSMÄRGID ON SUHTELISED.
- HOONE KÕRGUSMÄRGILE ±0,00 VASTAB KÕRGUSMÄRK VT EP AR (ABS, EH2000).
- PUITKARKASSI TUGEVIKLAAS C24, POSTIDE SAMP 600 MM.
- KÕIKIDEL PUIDU LIIDETES 3X PUIDUKRUVI ZN Ø6xL (pikkus valida vastavalt tagumisse elementi 2/3 tema paksusest).
- PUITKARKASSI AVADE PÕSKEDES 2x PUITPOST.
- SILLUSED JA 1 VÕÕ TALADEST TAPITAKSE PUITPOSTIDE SISSE.

Muudatuse nr	Muudatuse kirjeldus	Projekteeris	Kuupäev