




VAADE KAGUST

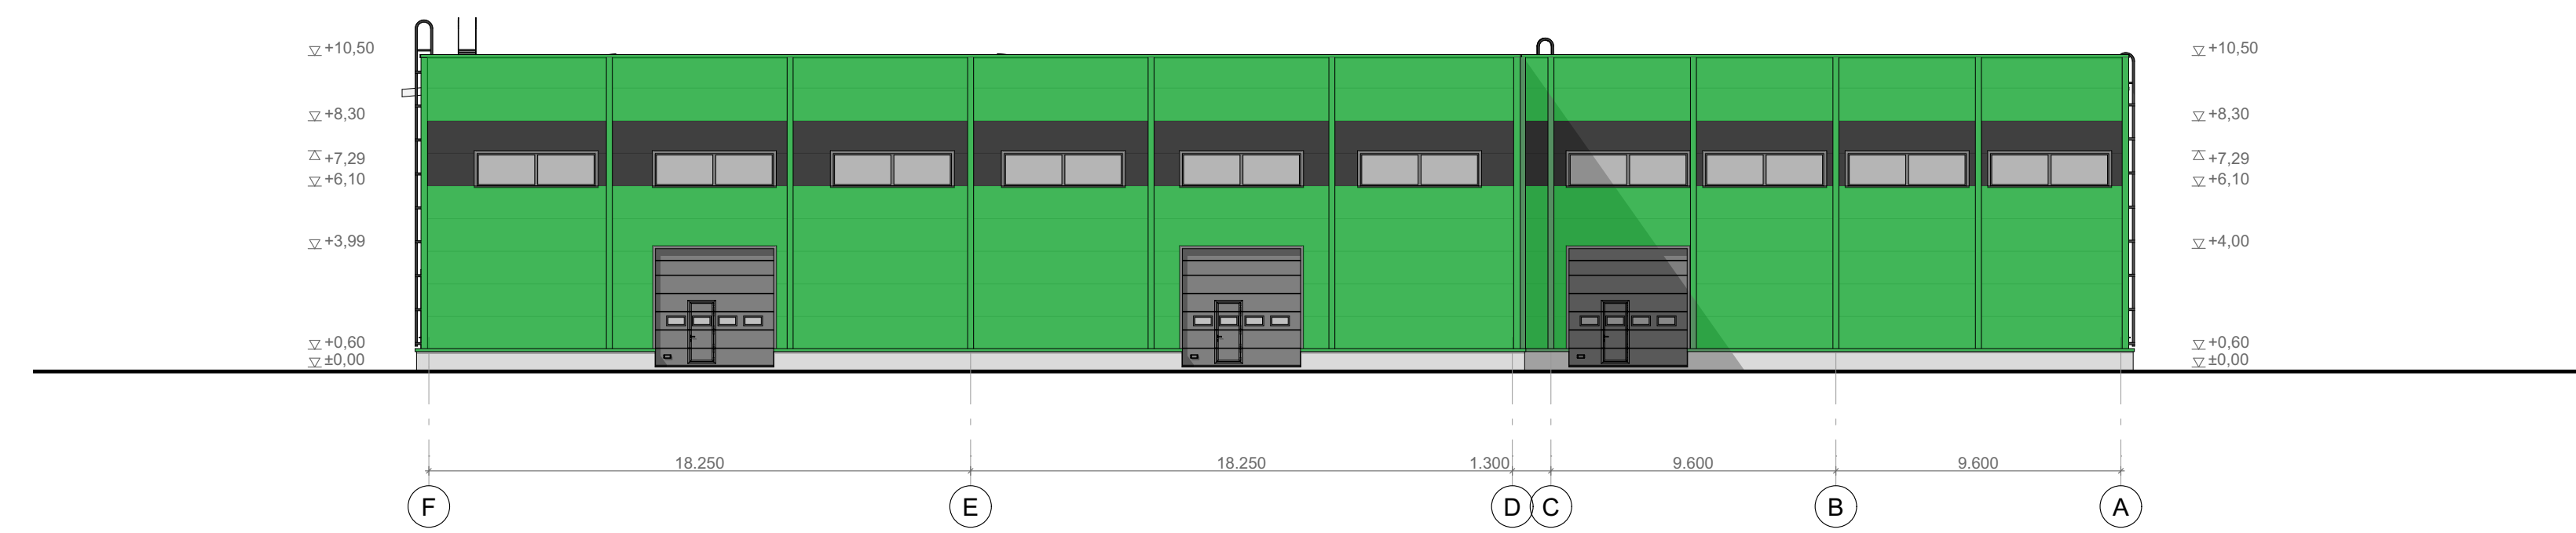

VAADE EDELAST

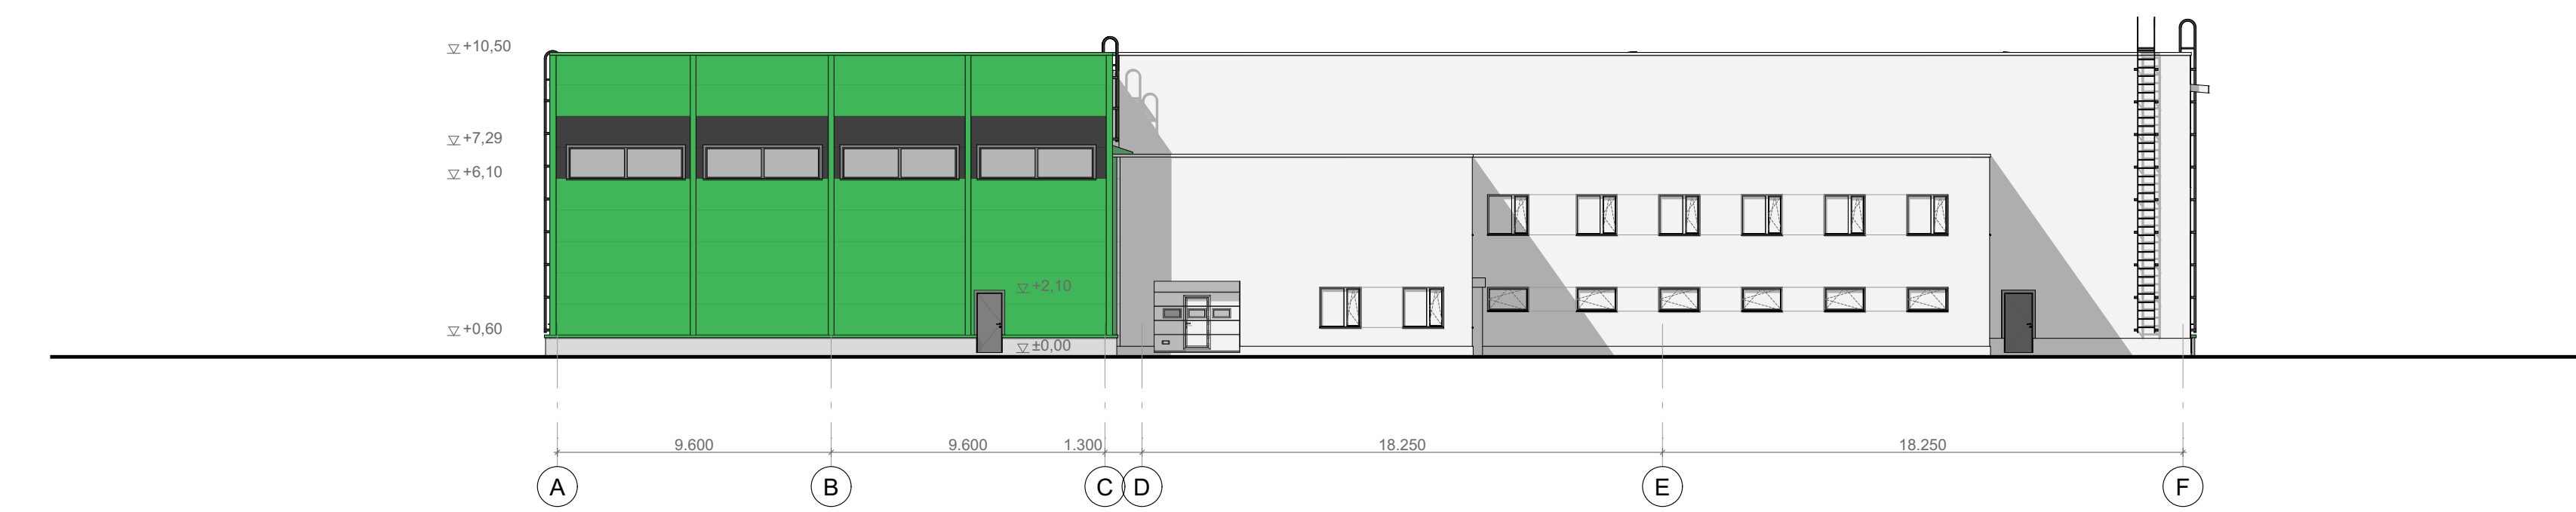

VAADE KIRDEST

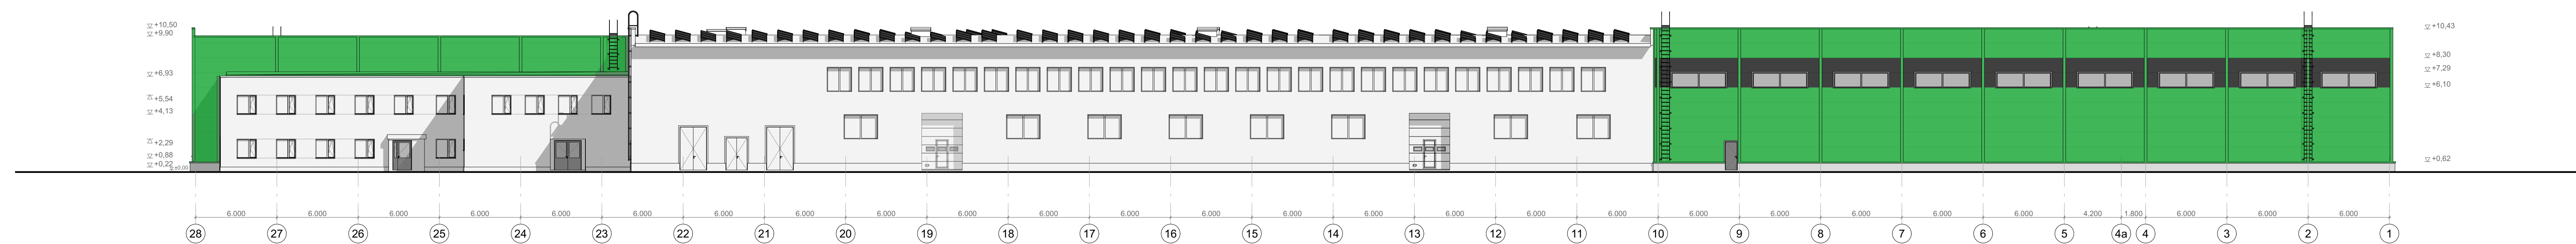

VAADE LOODEST

FASSAADI VIMISTLUS

1. Katuseed	SBS-rullmaterjal	hall	RAL 0037
2. Seinad 1	keraamseel	RAL 6037	
3. Seinad 2 (akna vahed)	keraamseel	RAL 7016	RAL 7016
3. Seinad 3	krohv	RAL 6037	
4. Aknad	PVC	RAL 7015	RAL 7015
5. Uksed	teras	RAL 7015	
6. Vihmaveesüsteemid, rebrid	teras	RAL 7015	
7. Sõkkal	betoon	site vormipind	BETON

Hoonehiti loomiga tähistatud olemasolevate hoonemahtude välimõõtmist ei käsitleta käesolevas projektis