PP-1
Põrandakate (parkett / keraamiline plaat)
Märgades ruumides (2x niiskustõke)
R/B plaat ca 100 mm+ põrandaküttetorud (määratakse EK projektiga)
0,2mm ehituskile, jätkud 200mm ülekattega
Soojustus EPS 100, 50 mm
Radoonitõke
Soojustus EPS 100, 100 mm
Tihendatud peenkillustik frag. 4-16mm 50mm
Tihendatud peenkillustik frag. 16-32mm 150mm
Tihendatud täitepinnas

KAT-1
Betoonist katusekivi
Roovitis 45x45mm,
Tuulutusliist 25x45mm, tuulutus
Aluskattekile
Katuse puitfermid - määratakse EK projektiga

KAT-2
Betoonist katusekivi
Roovitis 45x45mm,
Tuulutusliist 25x45mm, tuulutus
Aluskattekile
Katuse puitfermid - määratakse EK projektiga
Õhkvahe 50mm
Tuulesuunaja

VS-1
Õhekrohvisüsteem
Soojustus EPS60 200mm
bauroc 200mm
Krohv 10kg/m2
Siseviimistlus

VUND
Vahtpolüstüreen EPS120 Perimeeter 150mm
SBS hüdroisolatsioon
Keramsiitbetoon plokk (MPa5) 200mm

Rõdu katus
SBS rullmaterjal 2x
Niiskuskindel okaspuuvineer 22mm
Roovitis (määratakse EK projektiga)
Metallkonstruktsioonid (määratakse EK projektiga)

VL-2
Puistevill 700mm
Õõnespaneel (määratakse EK projektiga)
Metall-profiil (CD 60 laeprofiil) 2x 28mm
Kipsplaat 2x12,5 mm GN 13 (standard)
Siseviimistlus

VL-1
Põrandakate vastavalt ruumile (parkett / keraamiline plaat)
Märgades ruumides katte all hüdroisolatsioon (2x niiskustõke)
R/B plaat ca 80 mm+põrandaküttetorud (määratakse EK projektiga)
0,2mm ehituskile, jätkud 200mm ülekattega
Mürasummutusplaat 20mm
Õõnespaneel (määratakse EK projektiga)
Õhkvahe 200mm
Metall-profiil (CD 60 laeprofiil) 2x 28mm
Kipsplaat 2x12,5 mm GN 13 (standard)
Siseviimistlus

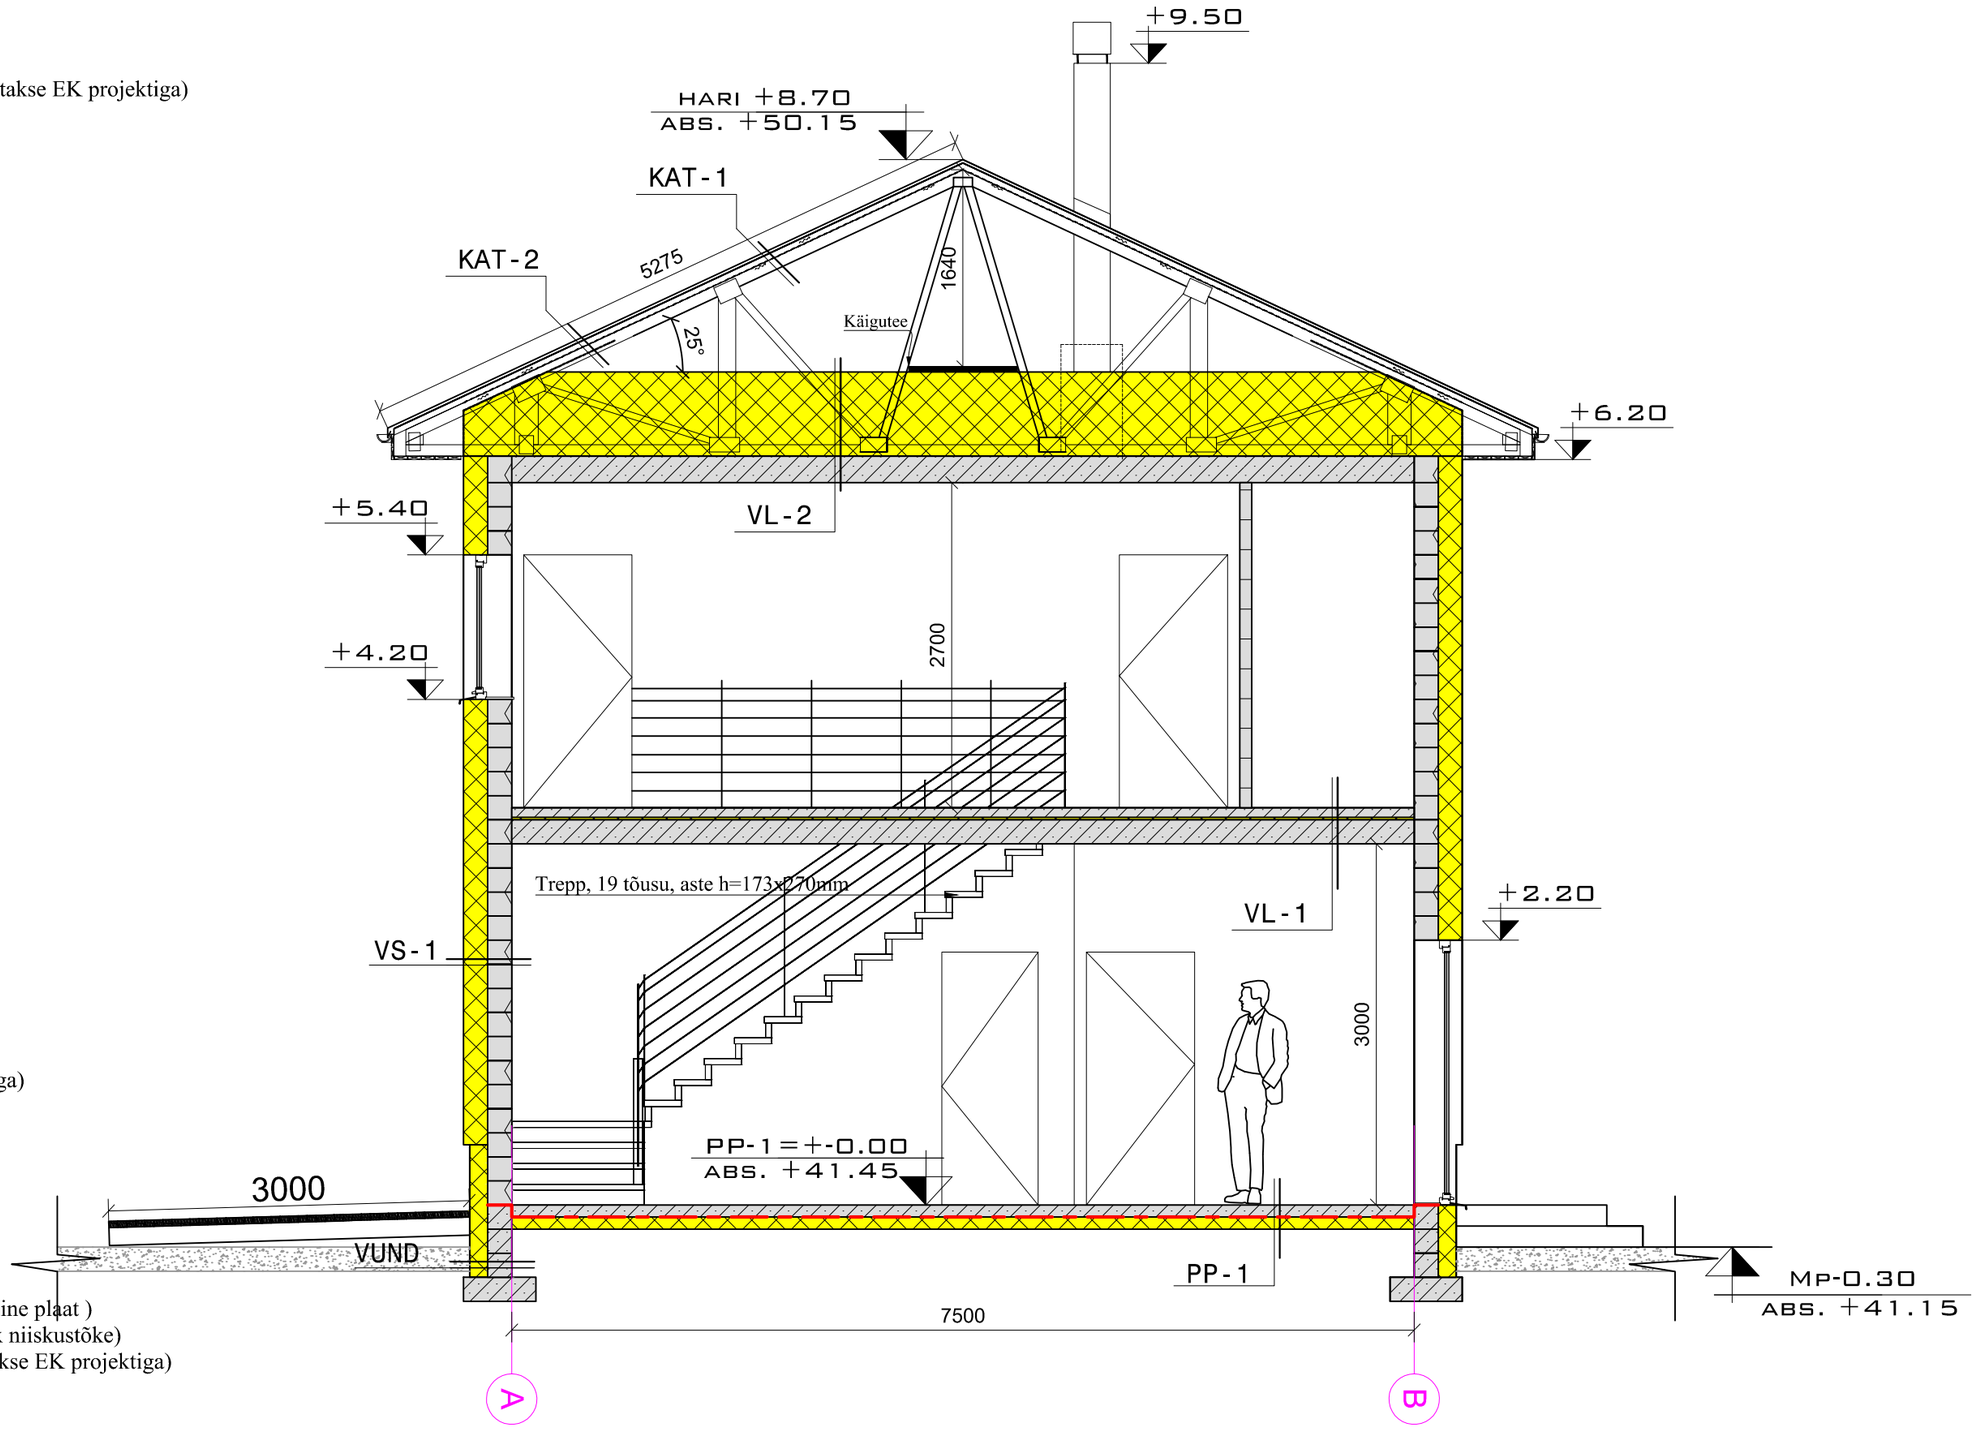

MÄRKUSED:
- Sõlmede kirjeldused on põhimõttelised ning tuleb täpsustada eraldi koostatava konstruktiivse osa projekti lahendustega.