

Projekteeritud konstruktsioonide tähistus:


- SS-1 (Sisesein)**
- Erikõva kipsplaat 12,5mm
  - Standardkipsplaat 12,5mm
  - Metallkarkass villatäitega 95mm
  - Standardkipsplaat 12,5mm
  - Erikõva kipsplaat 12,5mm

- PP-1 (Põrand)**
- Põrandakate vastavalt sisearhitektuurile
  - Armeeritud betoonpõrand 80mm
  - Polüetüleenkile
  - Kergkruus tasanduskiht 70...80mm
  - Olemasolev betoonvahelagi 250 mm

- VL-1 (Vahelagi)**
- Põrandakate vaip
  - Puitlaastplaat 15mm
  - Täislaudis 30mm
  - Puittalad 165mm
  - Täislaudis 30mm
  - Krohv 20mm
  - Tuletõkkekrohv nt Perliwool 38mm
  - Siseviimistlus vastavalt SA projektile

Tingmärgid:

- Projekteeritav põrand
- Olemasolev konstruktsioon
- Projekteeritav post
- Projekteeritav sein
- Töövõtualasse mittekuuluv osa

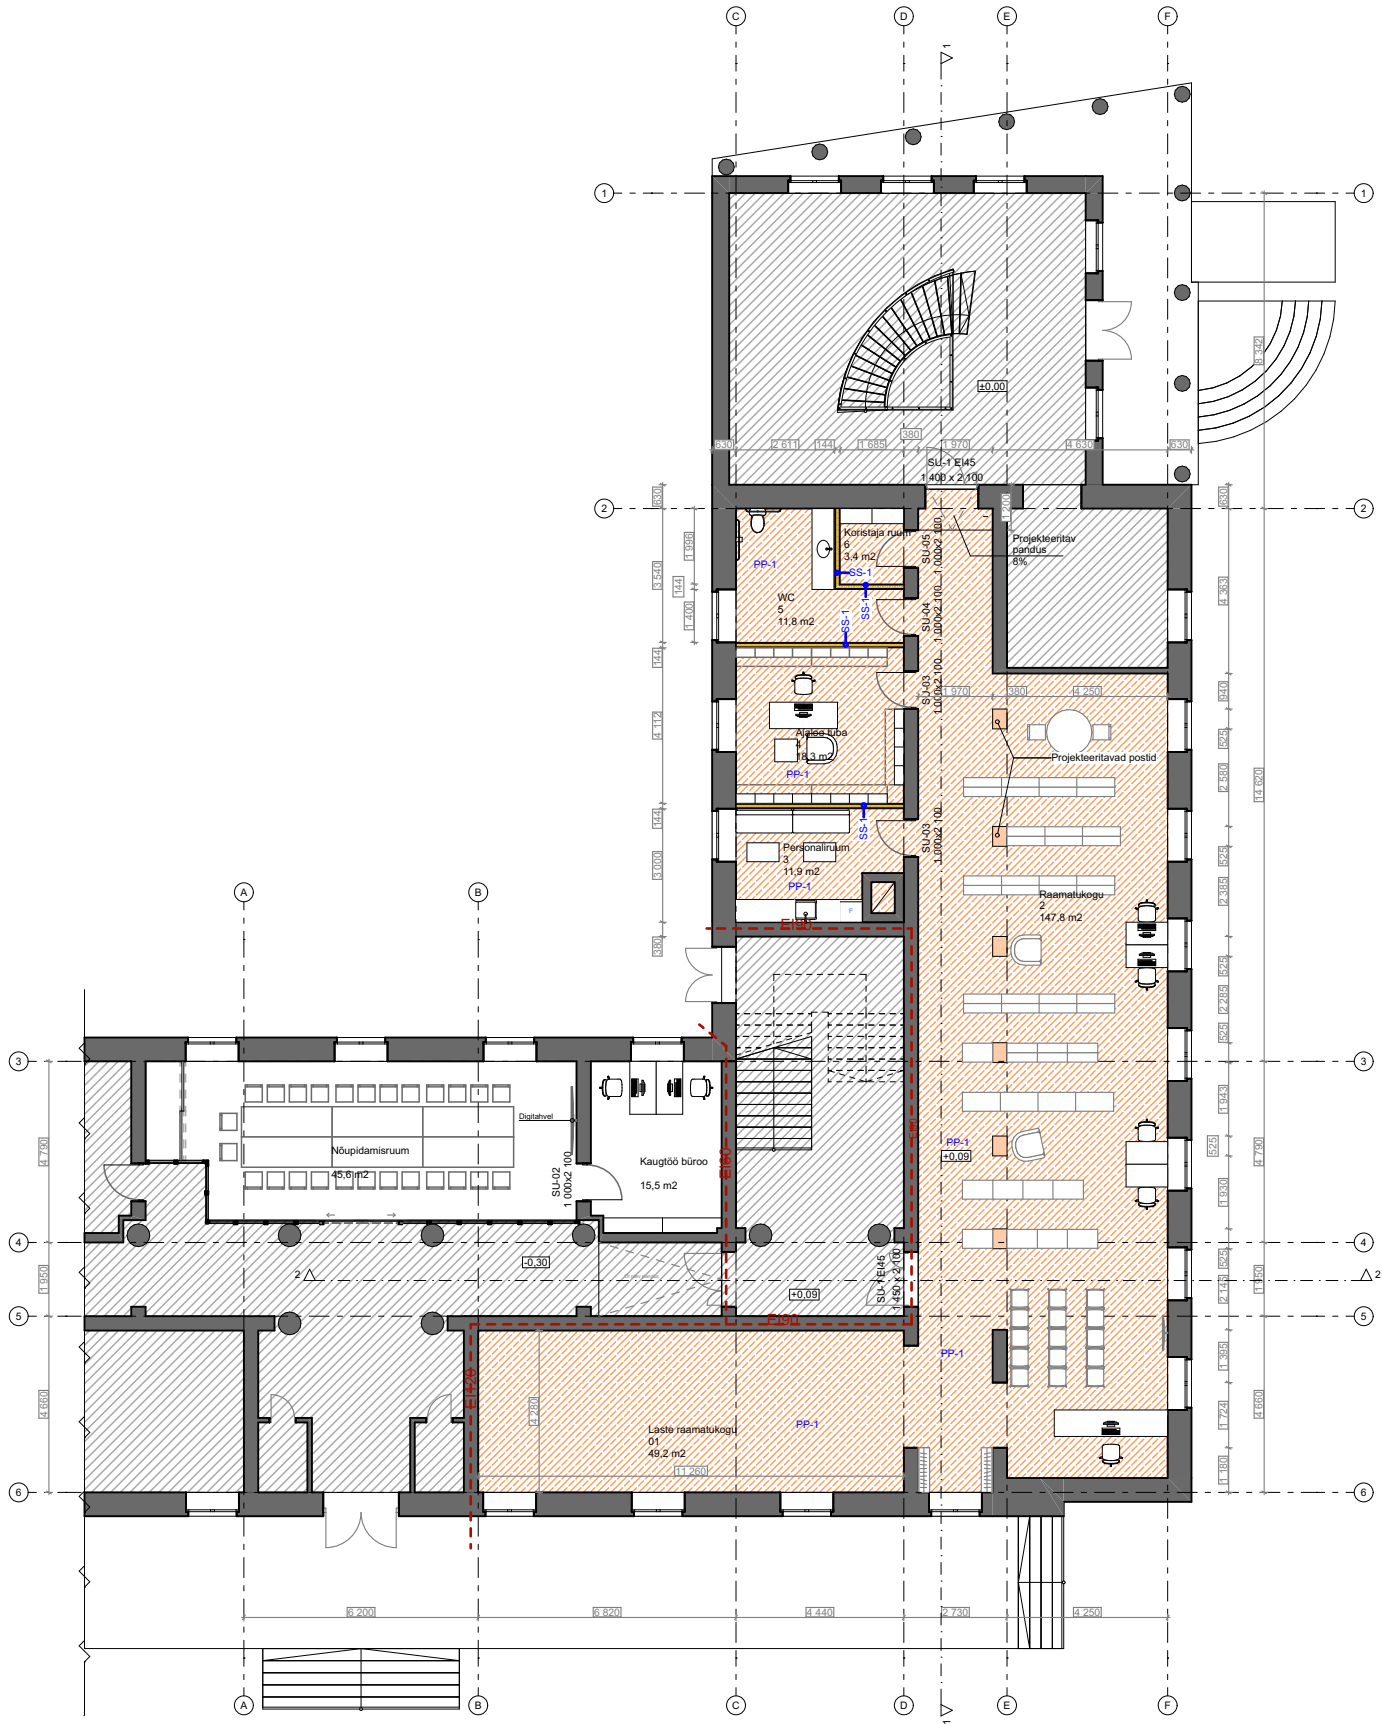

| I korruse muudetavate ruumide pindade eksplikatsioon |    |                   |          |
|------------------------------------------------------|----|-------------------|----------|
| Kategooria                                           | Nr | Ruum              | Netopind |
| Eluruumide pind                                      |    |                   |          |
|                                                      | 01 | Laste raamatukogu | 49,2     |
|                                                      | 2  | Raamatukogu       | 147,8    |
|                                                      | 3  | Personaliruum     | 11,9     |
|                                                      | 4  | Ajaloo tuba       | 18,3     |
|                                                      | 5  | WC                | 11,8     |
|                                                      | 6  | Koristaja ruum    | 3,4      |
|                                                      |    |                   | 242,4 m² |

|                   |          |             |
|-------------------|----------|-------------|
| Objekt            |          |             |
| Tellija           |          |             |
| Joonis            |          |             |
| I korrus          |          |             |
| Projekti staadium |          | Joonise nr. |
| PP                |          | AR-5-01     |
| Töö nr.           | Mõõtkava | Kuupäev     |
| RK60              | 1:200    | 10.12.2024  |
|                   |          |             |

Märkused:

- 1) Kõiki mõõte kontrollida kohapeal.
- 2) Kõik materjalid täpsustada enne tellimist arhitektiga.
- 3) Käesolev joonis on arhitektuurne põhimõtteline lahendus; dimensioonid, kinnitused, materjalid ja nende füüsilised omadused kontrollida üle koostöös konstruktoriga.
- 4) Vastuolude korral erinevate jooniste või jooniste ja seletuskirja vahel, pöörduda õige lahenduse selgituseks arhitekti poole.
- 5) Käesolev joonis on lahutamatu osa projektist. Joonis kehtib üksnes kogu projektikausta kontekstis, kaasa arvatud projekti seletuskiri.