




Lõunakülg:

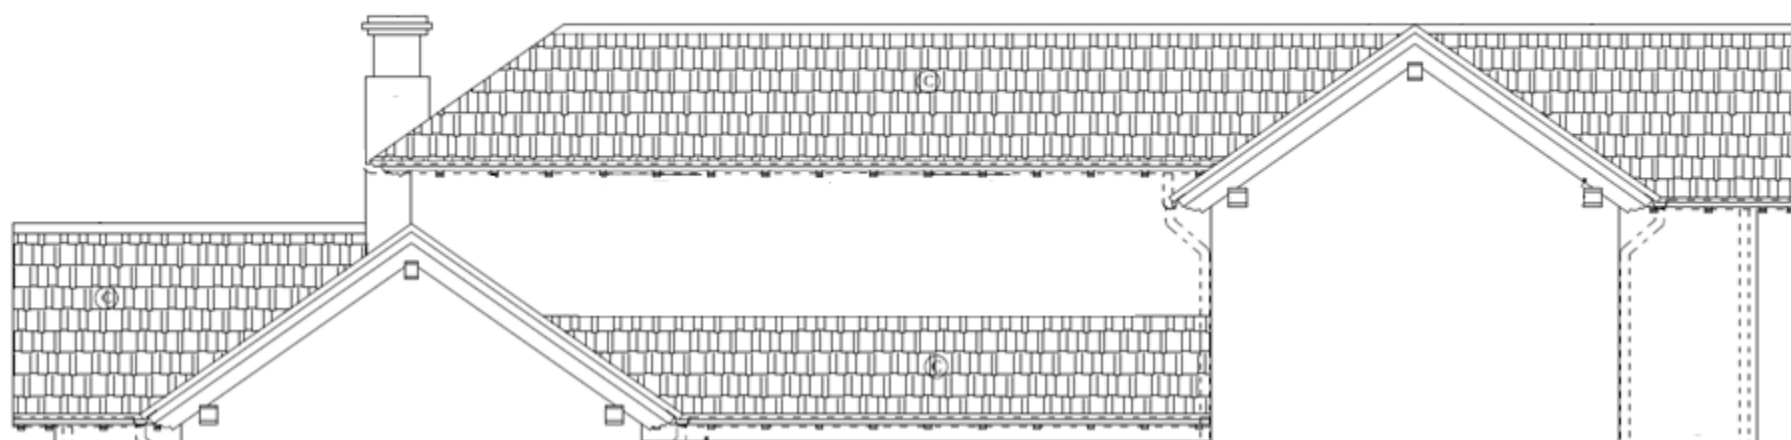

Läänekülg:

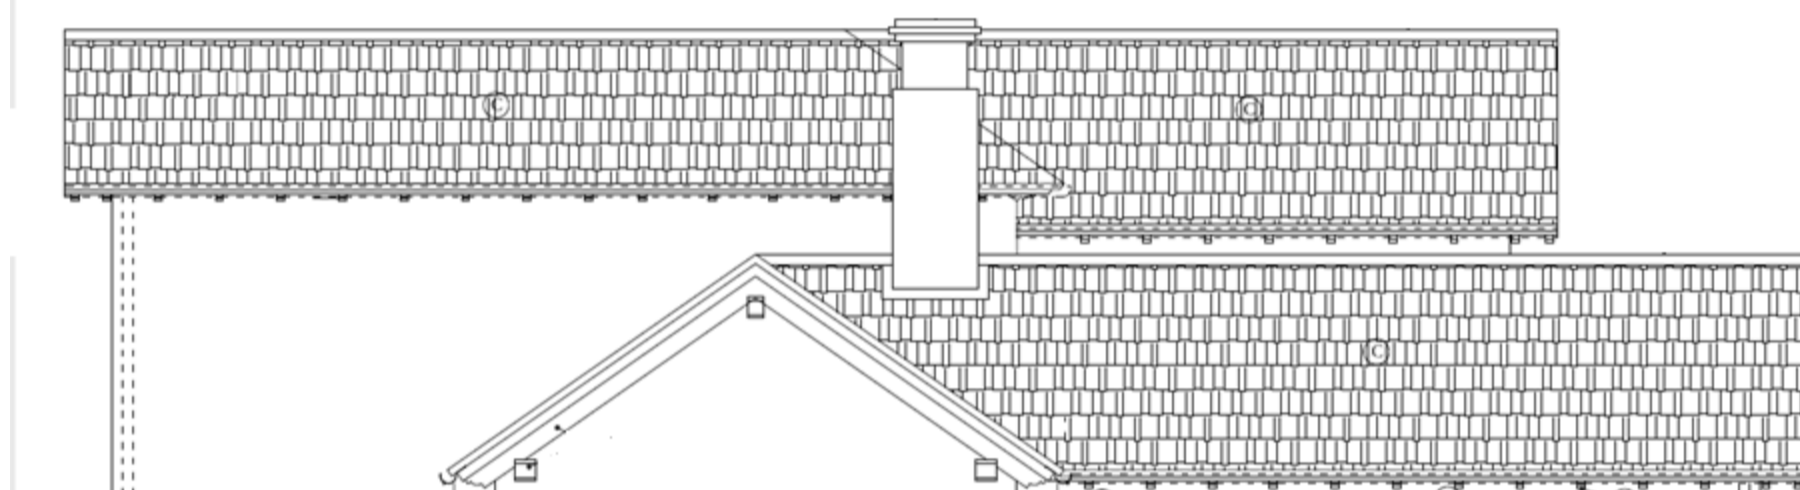

Põhjakülg:

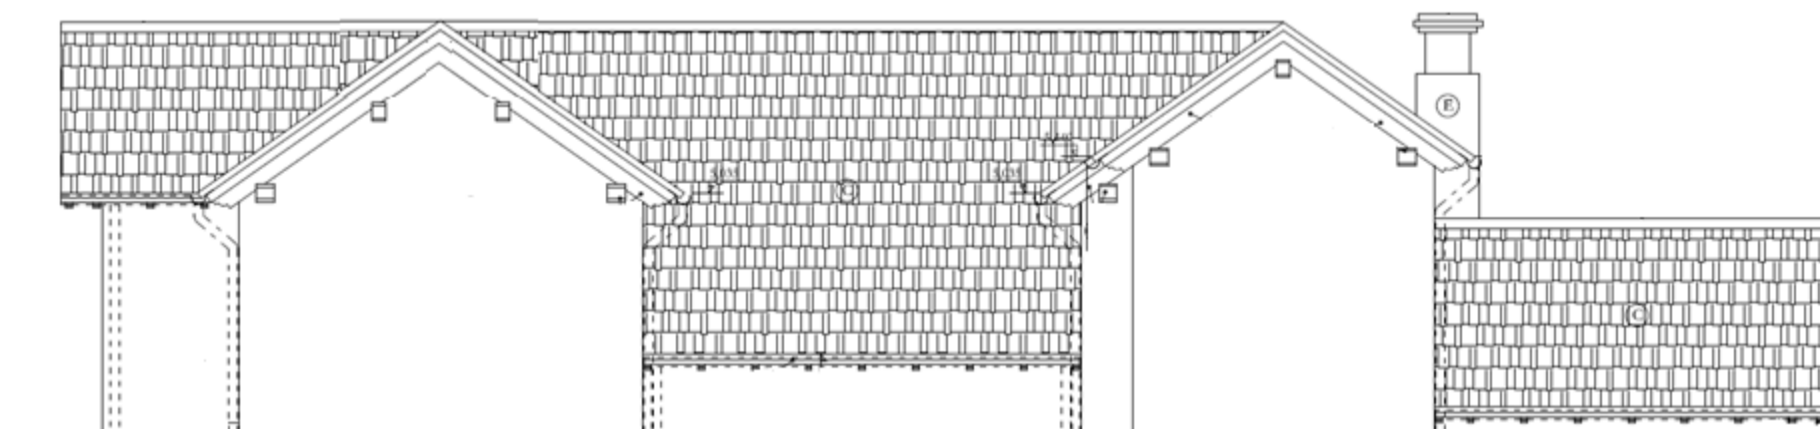

Idakülg:

