


Esimene korrus plaan
Möötkava 1:50

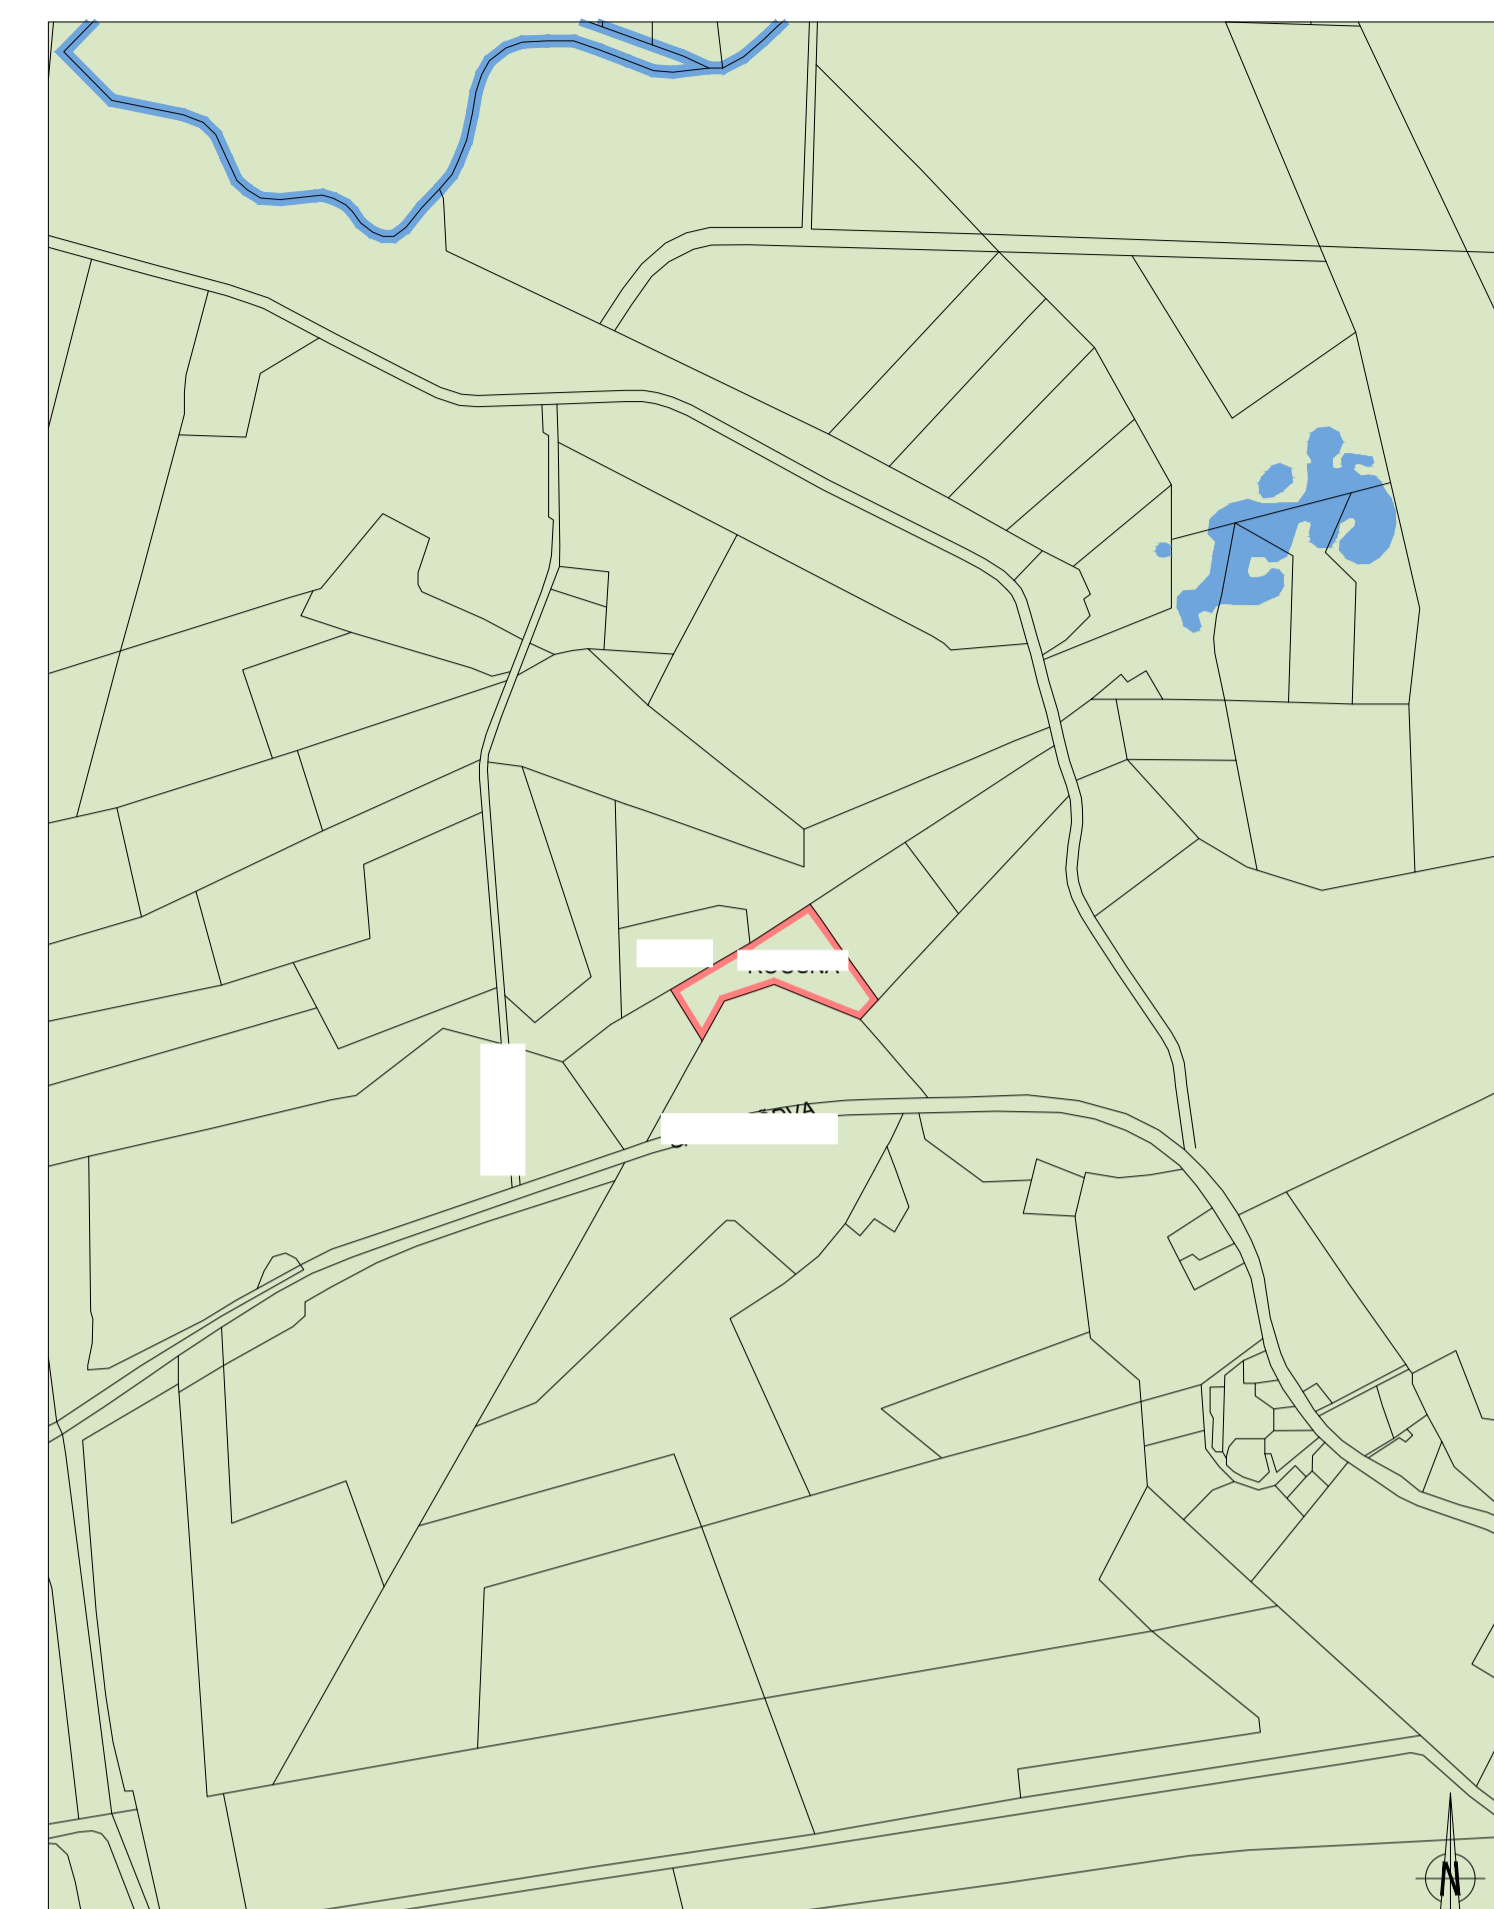

Situatsiooniskeem
Möötkava 1:10 000

Kinnistu piir

AVADE MÕÖDUD TÄPSUSTADA ENNE AVATÄIDETE TELLIMIST KOHAPEAL EHTUSLIKE AVADE JÄRGI. TÄPSUTADA AVANEMISED.

KONSTRUKTIIVSED JOONISED LAHENDADA PÕHIPROJEKTIS, KONSTRUKTIIVSED MÕÖDUD EELDATUD

PAIGALDUSEL KASUTADA TOOTJA TERVIKLAHENDUSI ÜLE JOONISTE

KÕIK MÕÖDUD JA KÕRGUSMÄRGID KONTROLLIDA EHTITUSEL