



L-01


B

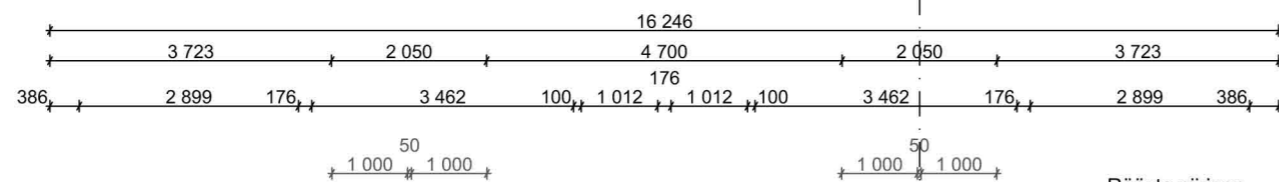

Räästa piirjoon

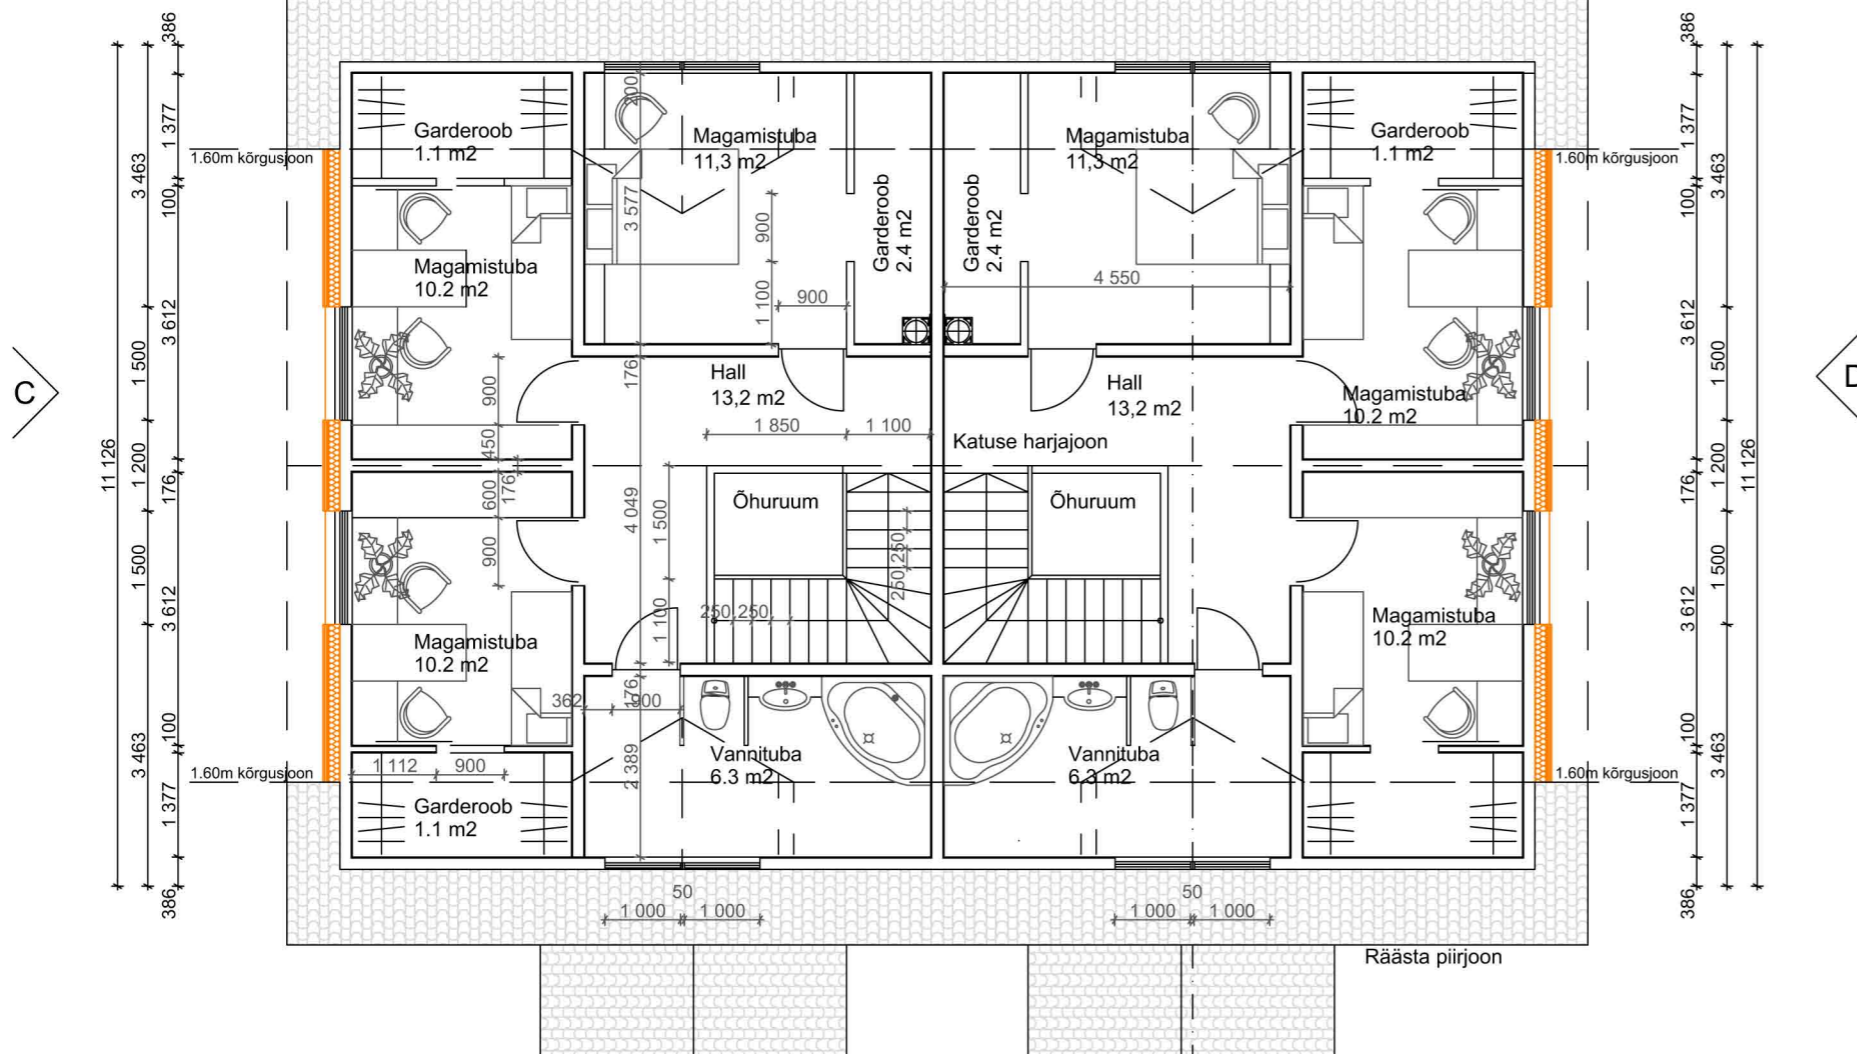

Räästa piirjoon

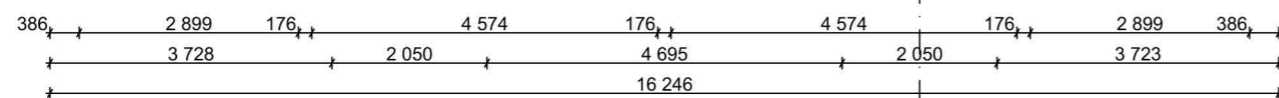

L-01

A

VÄLISSEINAD



VS-1

Ol.ol. puit-palksein
Difuusne aluskate
Puitkarkass 50x150mm, samm 600mm/
vahel mineraalvill 150mm
Tuuletõkkeplaat 30mm
Distsantsliist 22x100mm, samm 600mm
Horisontaalne voodrilaud 21x45mmmm

VS-2

Ol.ol. puitkarkass välissein
Difuusne aluskate
Puitkarkass 50x150mm, samm 600mm/
vahel mineraalvill 150mm
Tuuletõkkeplaat 30mm
Distsantsliist 22x100mm, samm 600mm
Horisontaalne voodrilaud 21x45mmmm

LEPPEMÄRGID



Ol. ol. konstr-d



Projekteeritud konstr-d

MÄRKUS:

1. Ehitusprojekti koostamisel kasutatud alusmaterjal - kahe korteriga elamu projekt, koostanud AB A&K OÜ, töö nr 16/04, v a aprill 2004
2. Olemasolevad konstruktsioonid - vastavalt kahe korteriga elamu projektile, koostanud AB A&K OÜ, töö nr 16/04, v a aprill 2004 ja Harku VV poolt väljastatud kasutusloale nr 11758, v a 15.02.2010