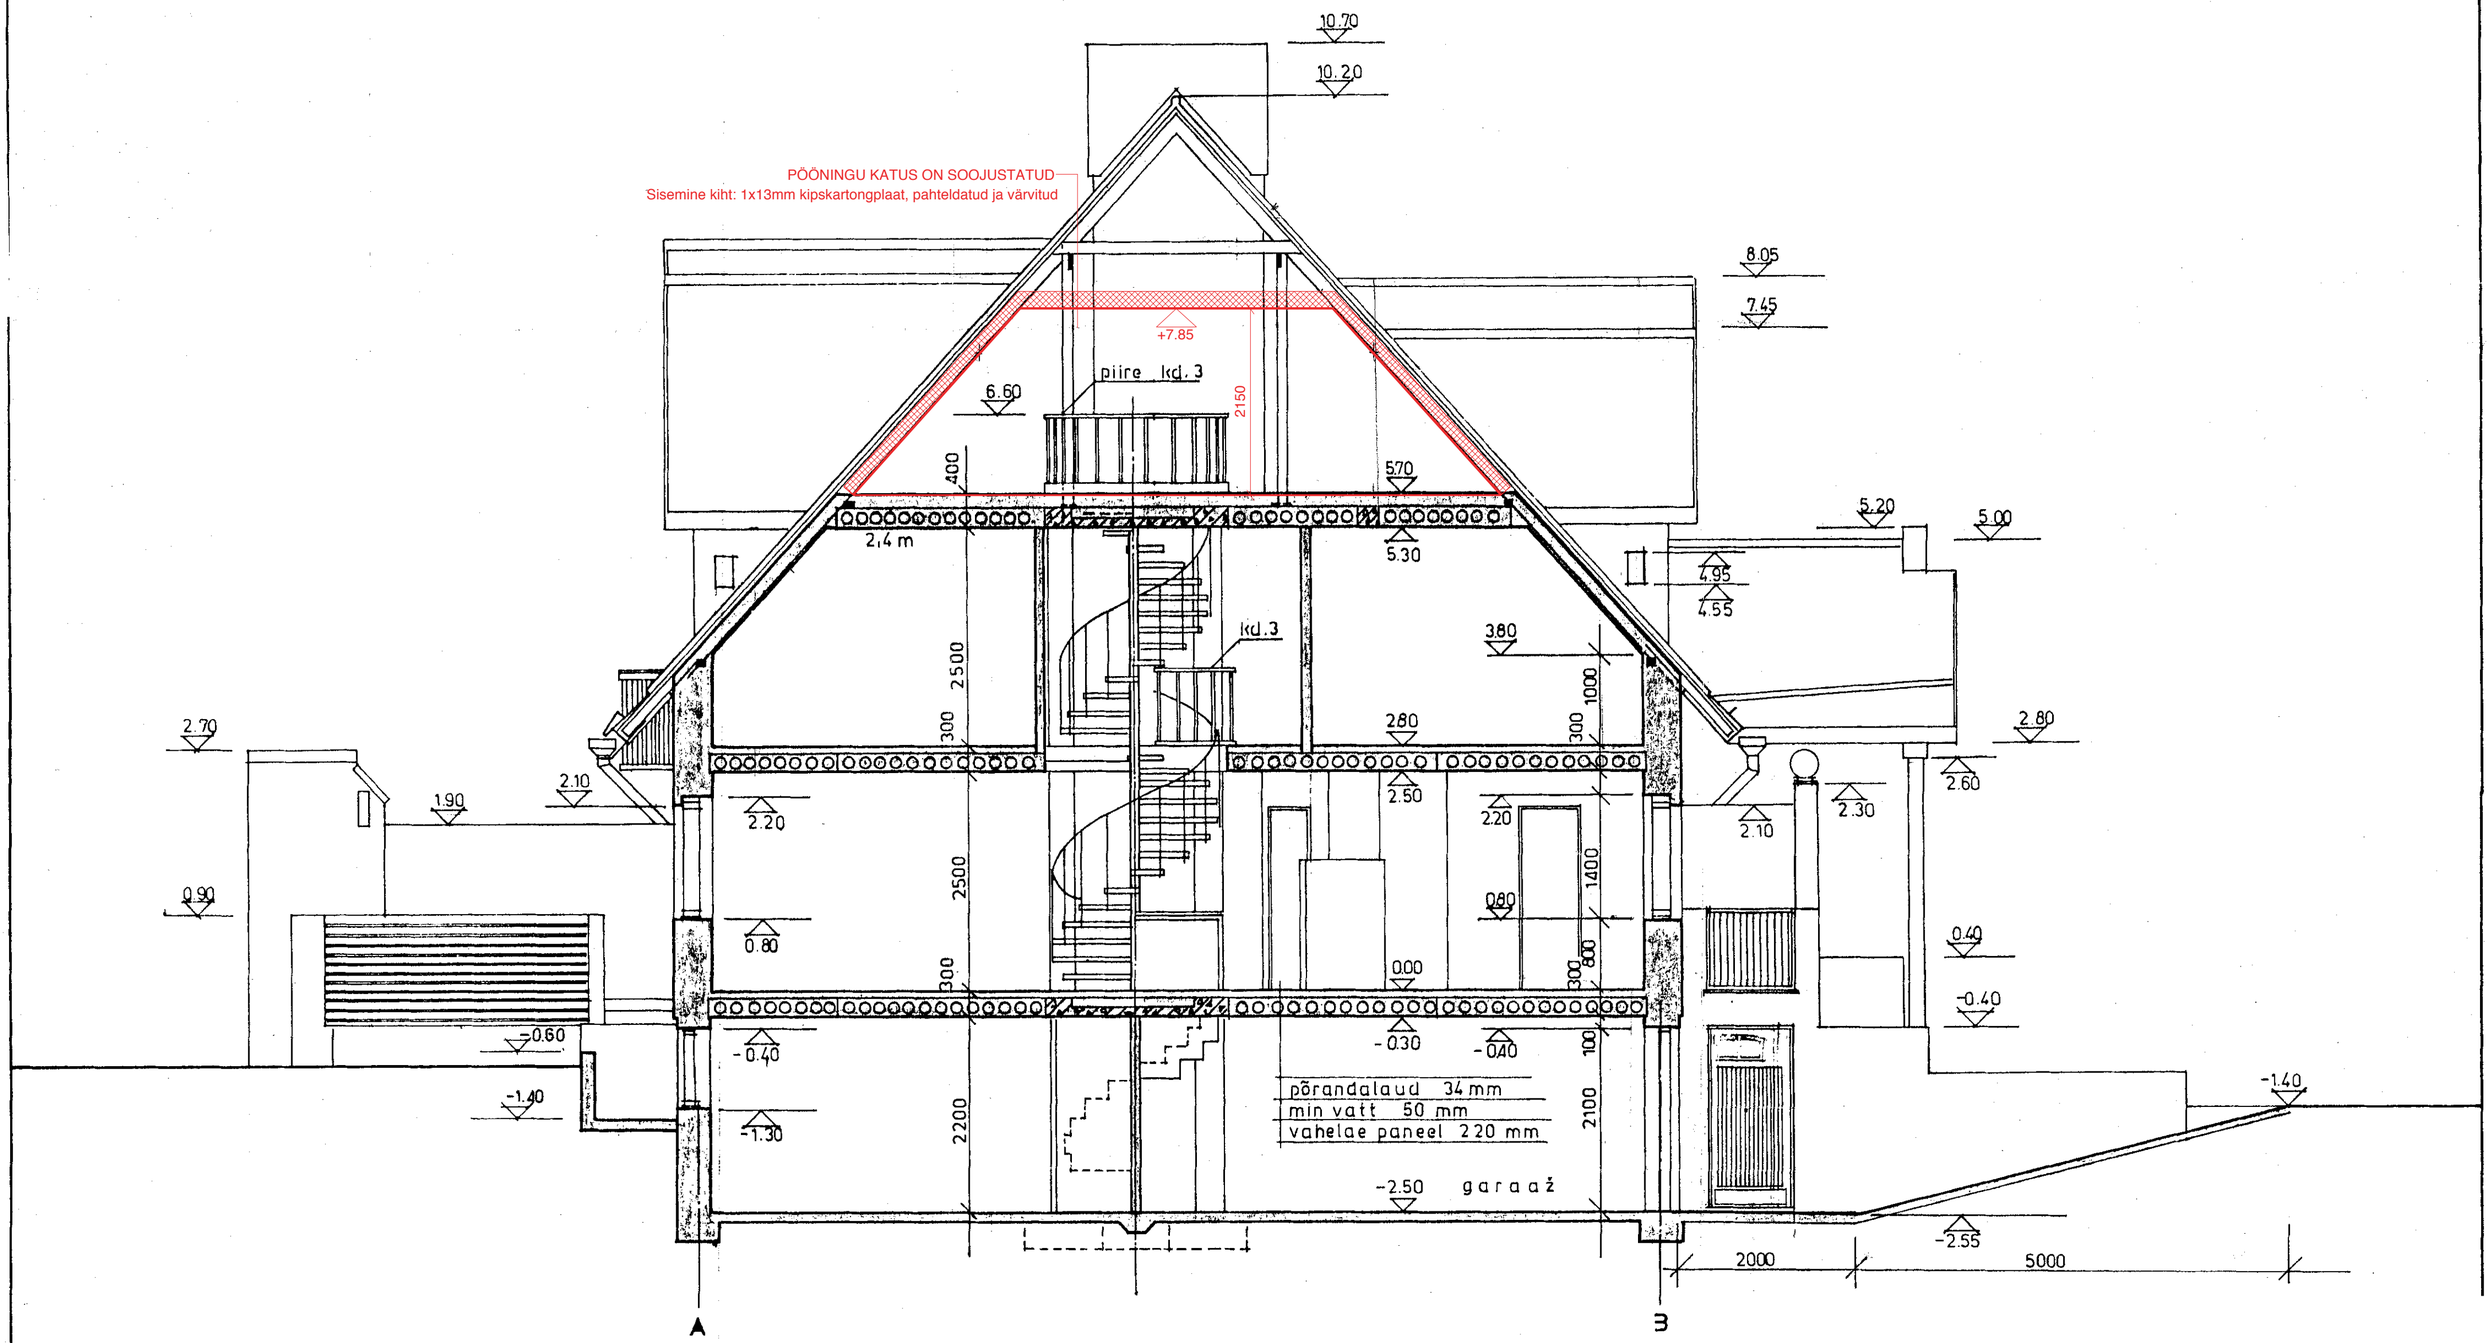MÄRKUSED JA PARANDUSED
1. Pööning on soojustatud erinevalt eelnevast arhitektuursest projektist.
Pööningu sisepinnad on kaetud kipskartong plaadiga, pahteldatud ja värvitud.
Pööning on kõetav.