


KINNISTU VEETORUSTIKU PAIGALDUSKEEM. TÜHJENDUSEGA MAAKRAANI KASUTAMINE (LUBATUD AINULT SUVISE VEEKASUTUSE KORRAL)

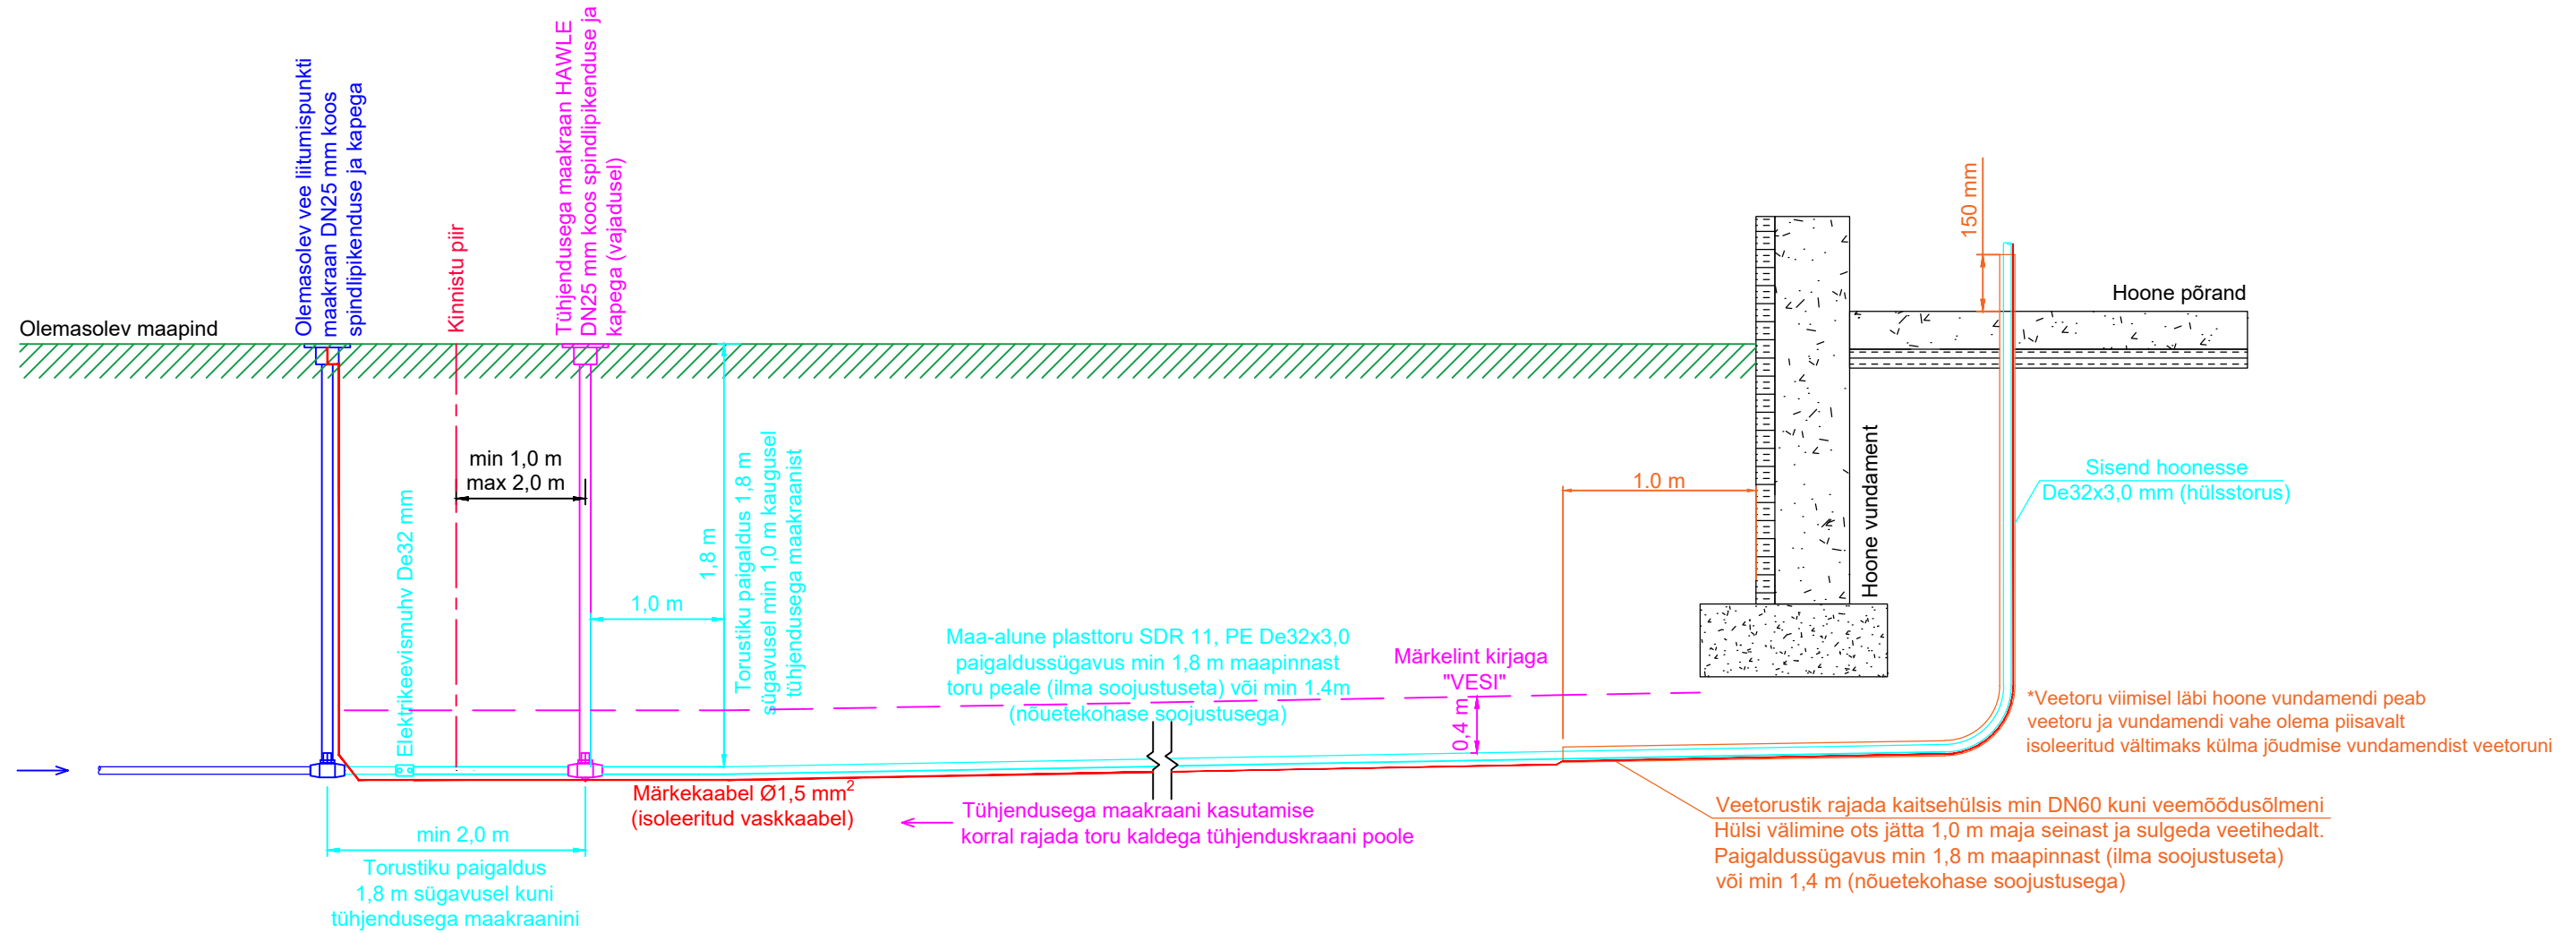

	OÜ Strantum vastutusala
	Kliendi vastutusala

Märkused:

- Soojustusplaadi paigaldamisel tagada nõuetekohane pinnase tihendamine toru ja soojustusplaatide ümber. Vaata ka joonist „KINNISTUTORUSTIKU SOOJUSTUSE PAIGALDUSKEEMID“.
- Tühjendusega maakraani paigalduskoha valikul arvestada kinnistu vertikaalplaneeringuga, et tagada veetorustiku tühjenemine.
- Veetorustike paigaldamisel tuleb torustiku külge kinnitada asukoha määramiseks min 1,5mm² ristlõikega pinnasesse paigaldamiseks sobiv isoleeritud vaskkaabel. Pinnasesse jäävad kaabli jätkud peavad olema veetihead. Märkekaabli otsad tuua veemõõdusõlme ja tänaval liitumispunkti maakraani kape alla. Veetoru kohale 0,4 m kõrgusele paigaldada sinine märkelint kirjaga "Ettevaatust veetorustik".

STRANTUM



Strantum OÜ
Reg.nr. 10731164
Kooli tn 2a, Tabasalu
Harku vald, Harjumaa
Tel +372 602 6480
strantum@strantum.ee

Joonise nimetus:

KINNISTU VEETORUSTIKU PAIGALDUSKEEM
TÜHJENDUSEGA MAAKRAANI KASUTAMISE
KORRAL (LUBATUD AINULT SUVILATELE)

Koostamise kuupäev:
21.01.2020

Joonise nr.:
02