



- Kinnistu piirid
- Sissepääs kinnistule
- ① Vaadeldav elamu, ehr:
- ② Laut-kuur, ehr:
- ③ Kuur 45m<sup>2</sup> ehr:
- ④ Kuur, ehr:
- Biopuhasti
- Imbäljak
- Kanalisatsioonitoru
- ⊙PK Puurkaev
- Veetoru

Maakütetorusrik

60m

10m

PK



④


②



③

①



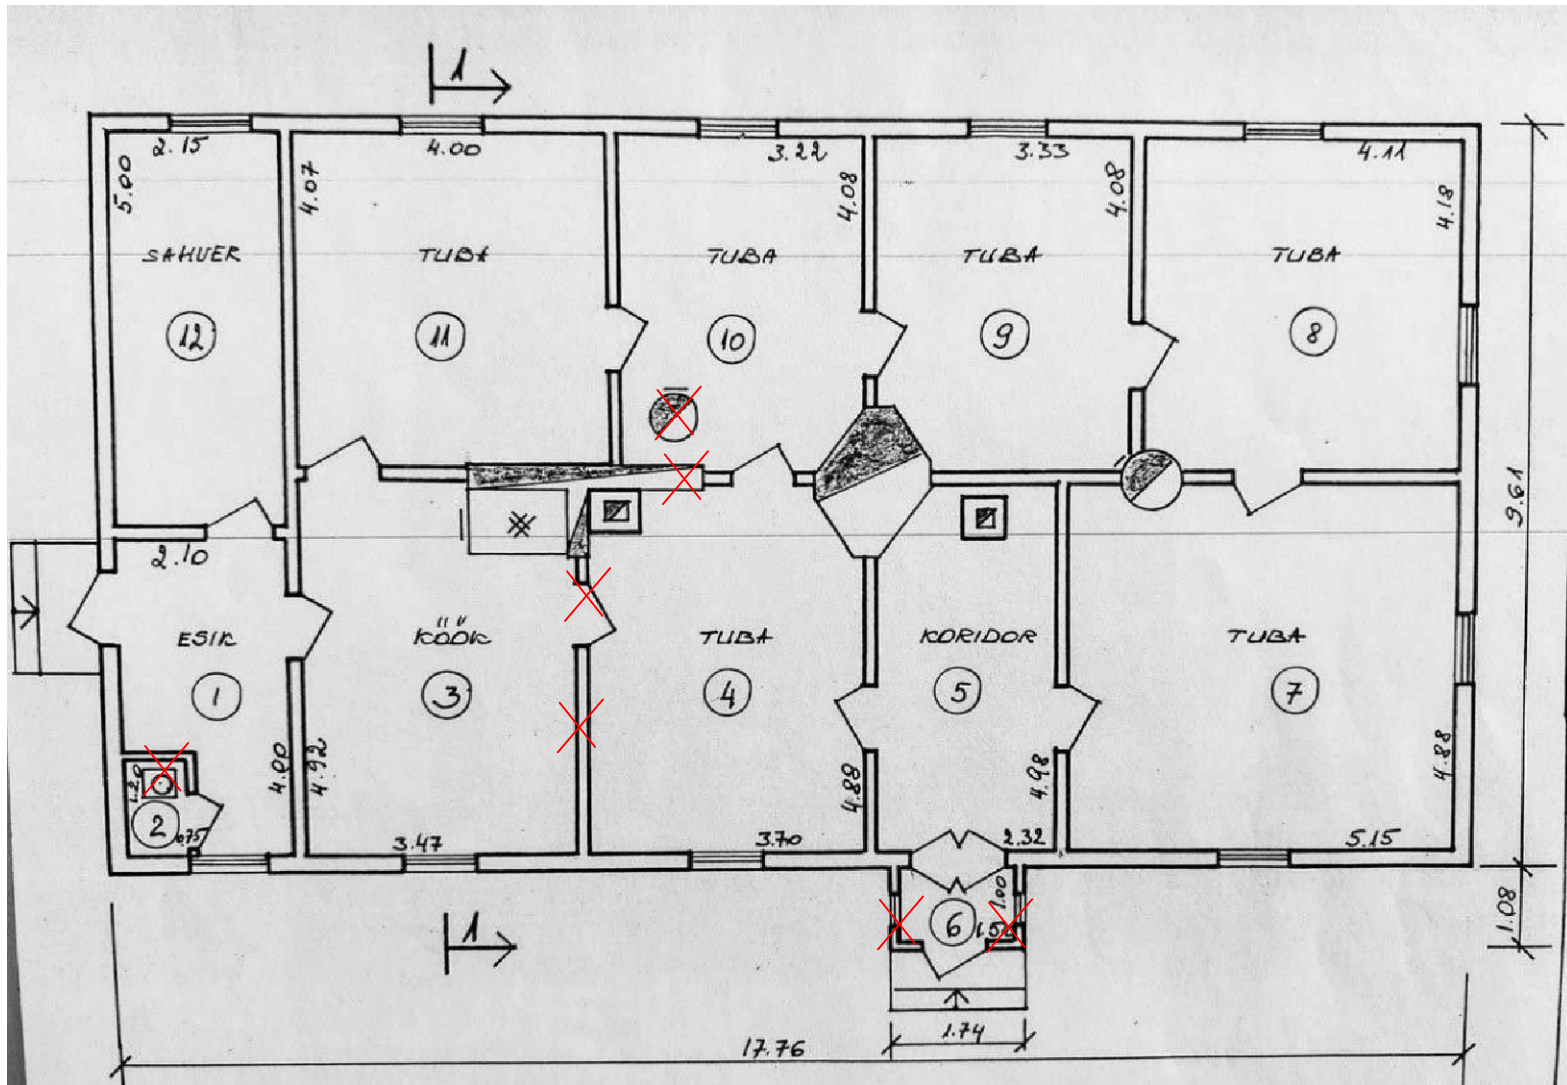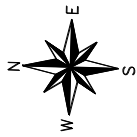

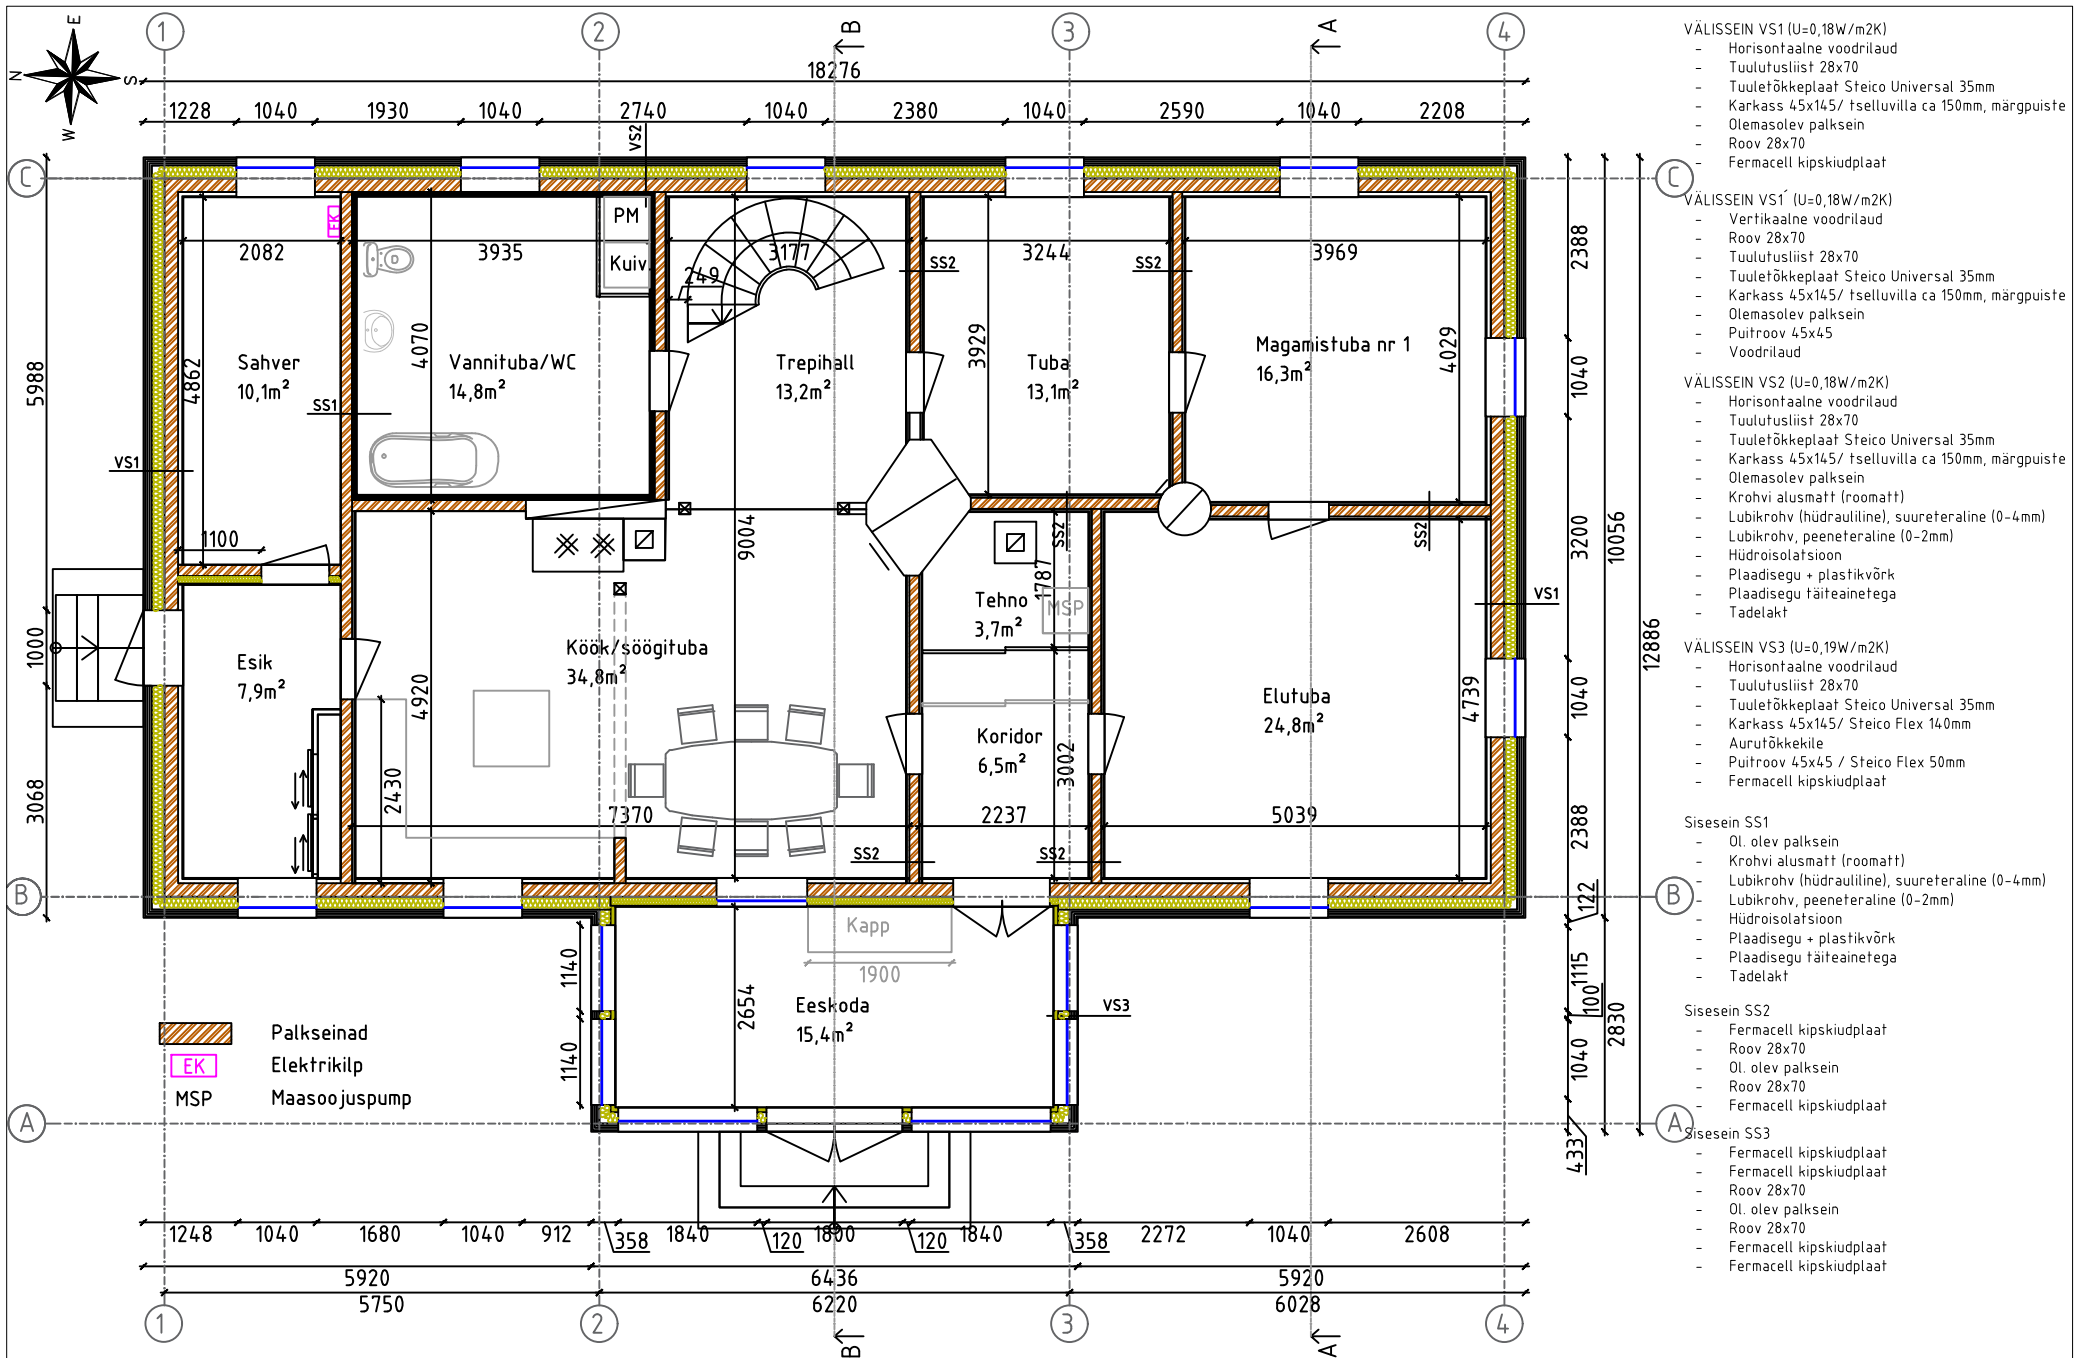

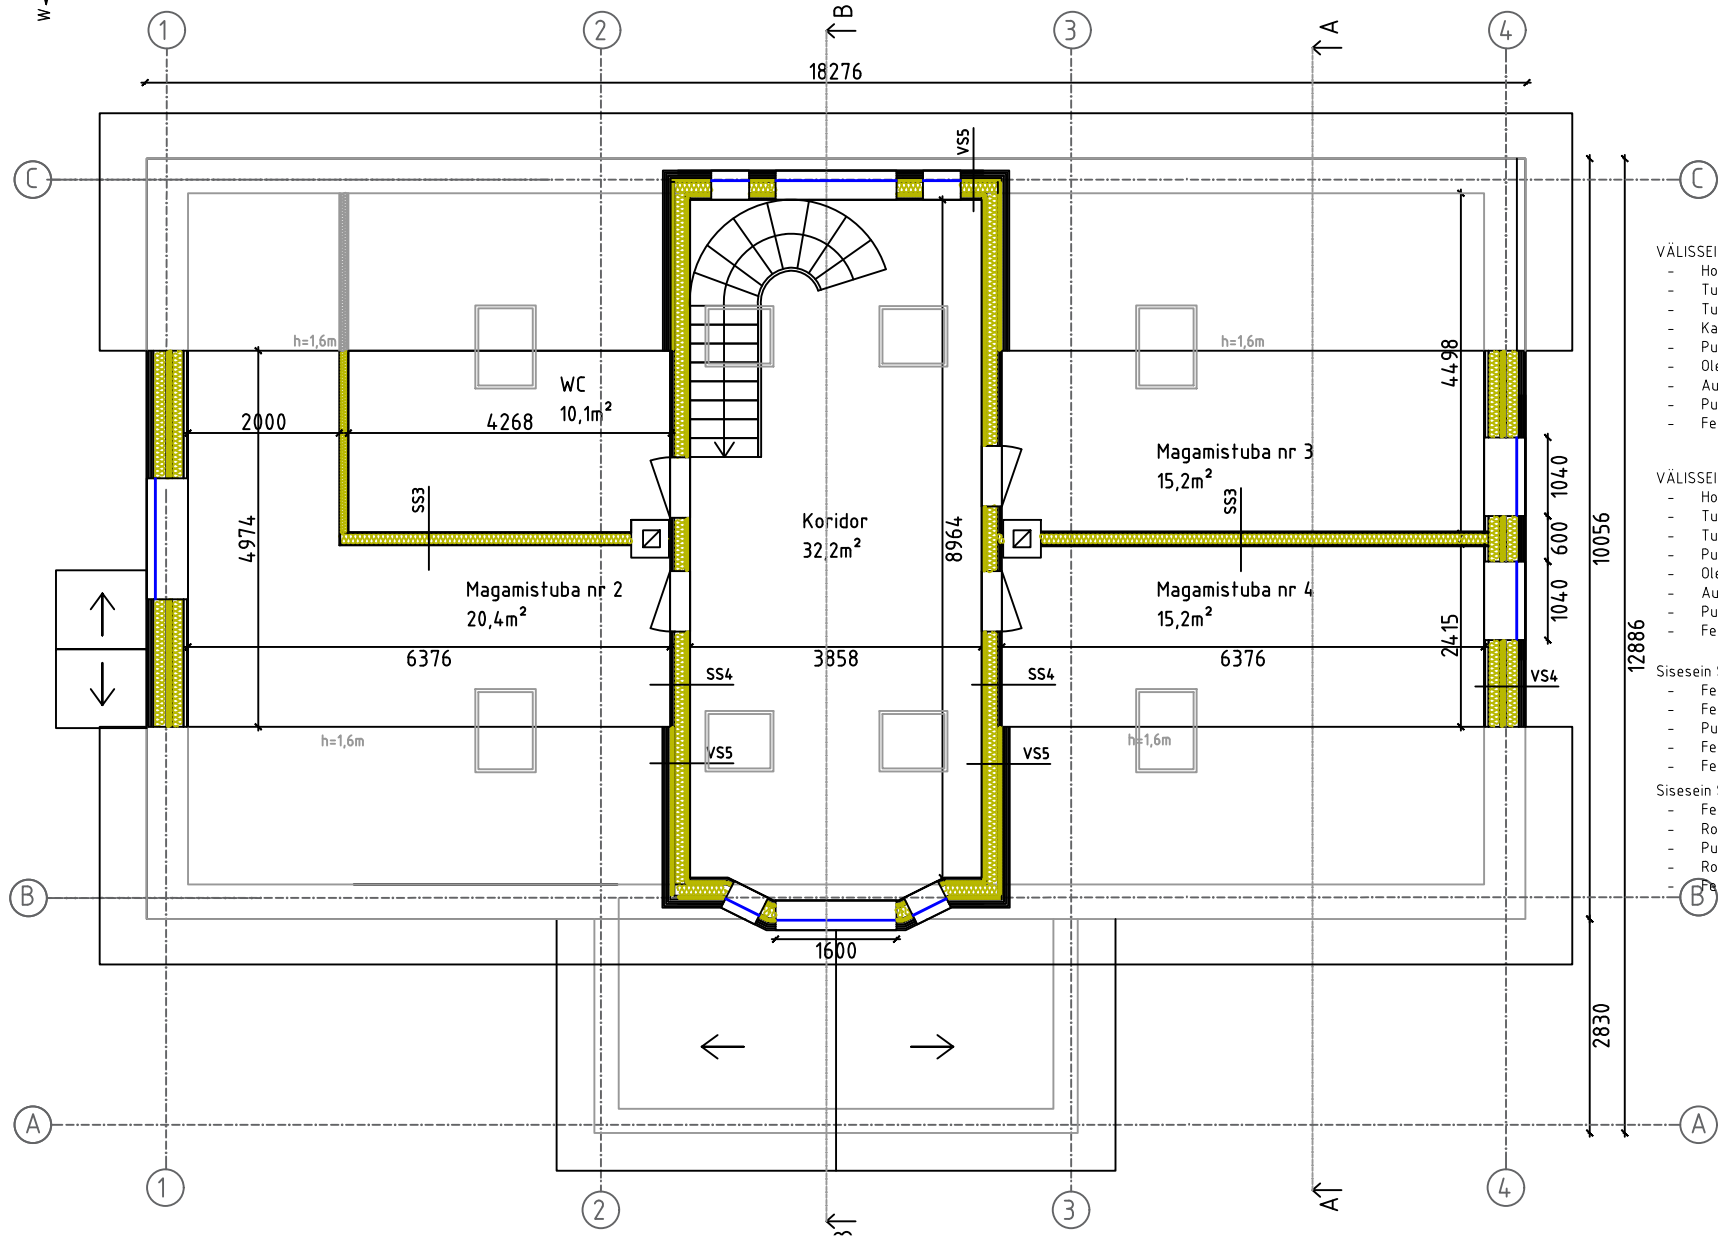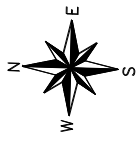


- VÄLISSEIN VS4 (U=0,13W/m2K)**
- Horisontaalne voodrilaud
  - Tuulutusliist 28x70
  - Tuuletõkkeplaat Steico Universal 35mm
  - Karkass 45x145 / Steico Flex 140mm
  - Puitroov 45x45 / Steico Flex 50mm
  - Olemasolevad puitpostid / Steico Flex 100mm
  - Aurutõkkekil
  - Puitroov 45x45 rihtimiseks
  - Fermacell kipskiudplaat


- VÄLISSEIN VS5 (U=0,15W/m2K)**
- Horisontaalne voodrilaud
  - Tuulutusliist 28x70
  - Tuuletõkkeplaat Steico Universal 35mm
  - Puitroov 45x45 / Steico Flex 50mm
  - Olemasolevad puitpostid / Steico Flex 140mm
  - Aurutõkkekil
  - Puitroov 45x45 / Steico Flex 50mm
  - Fermacell kipskiudplaat

- Sisesein SS3**
- Fermacell kipskiudplaat
  - Fermacell kipskiudplaat
  - Puitkarkass 45x145 / Steico Flex 140mm
  - Fermacell kipskiudplaat
  - Fermacell kipskiudplaat

- Sisesein SS4**
- Fermacell kipskiudplaat
  - Roov (rihtimiseks)
  - Puitkarkass 45x145 / Steico Flex 140mm
  - Roov 45x45 / Steico Flex 50mm
  - Fermacell kipskiudplaat

12886  
10056  
2830

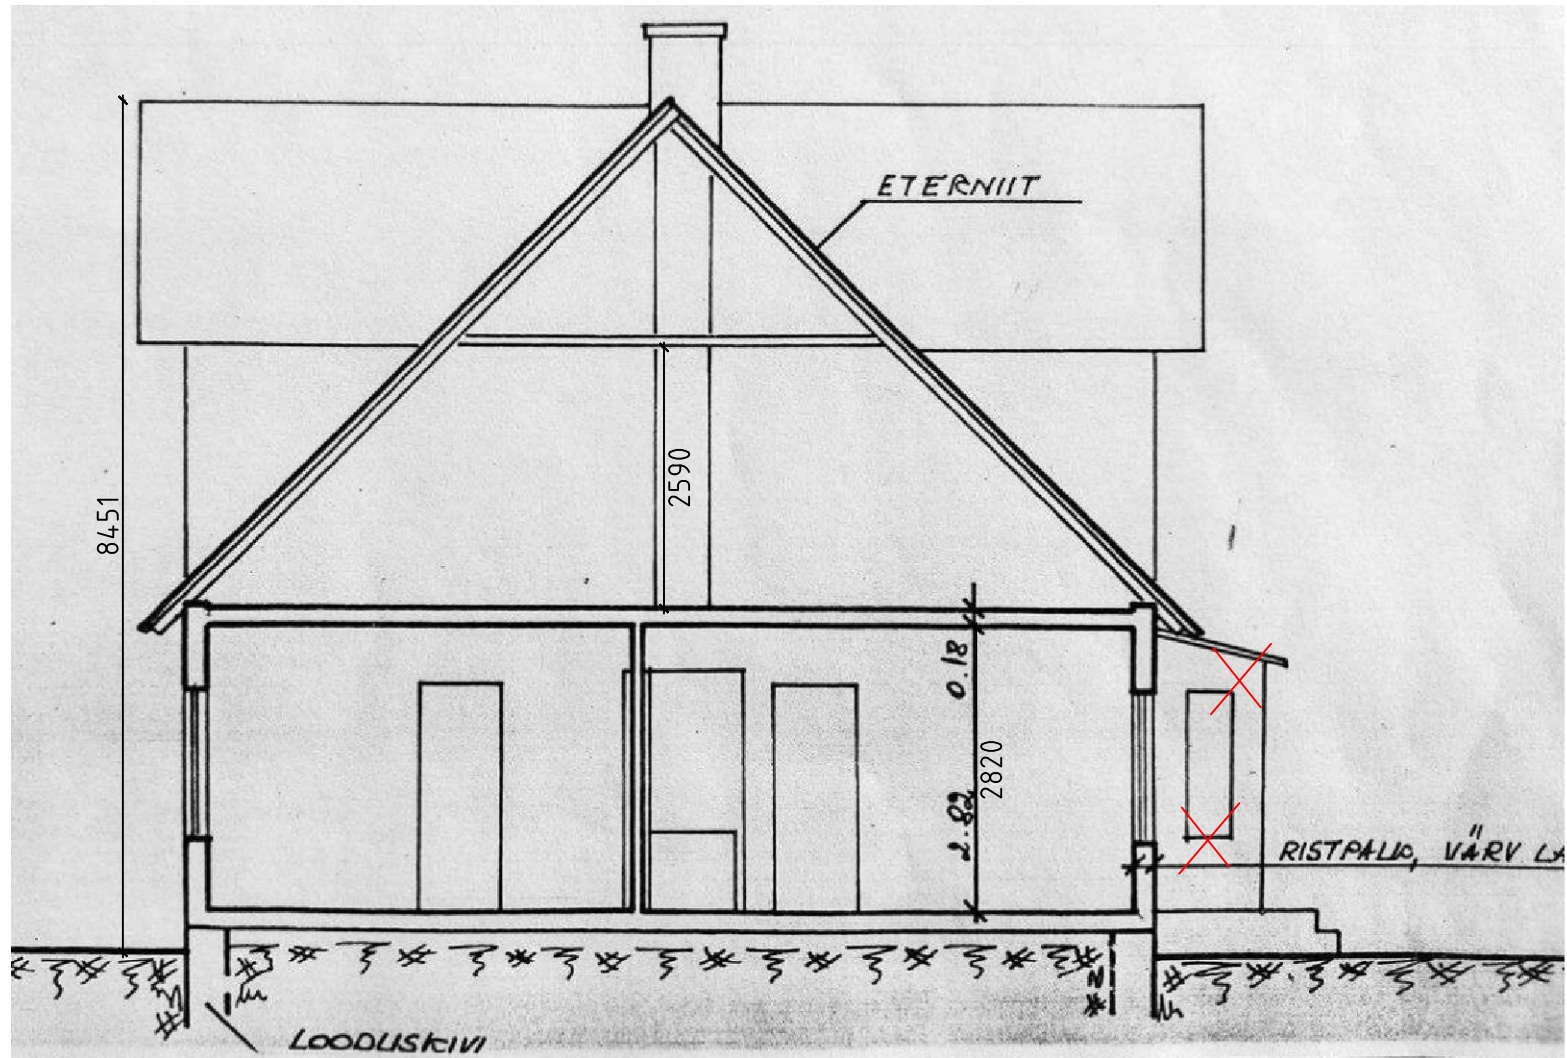

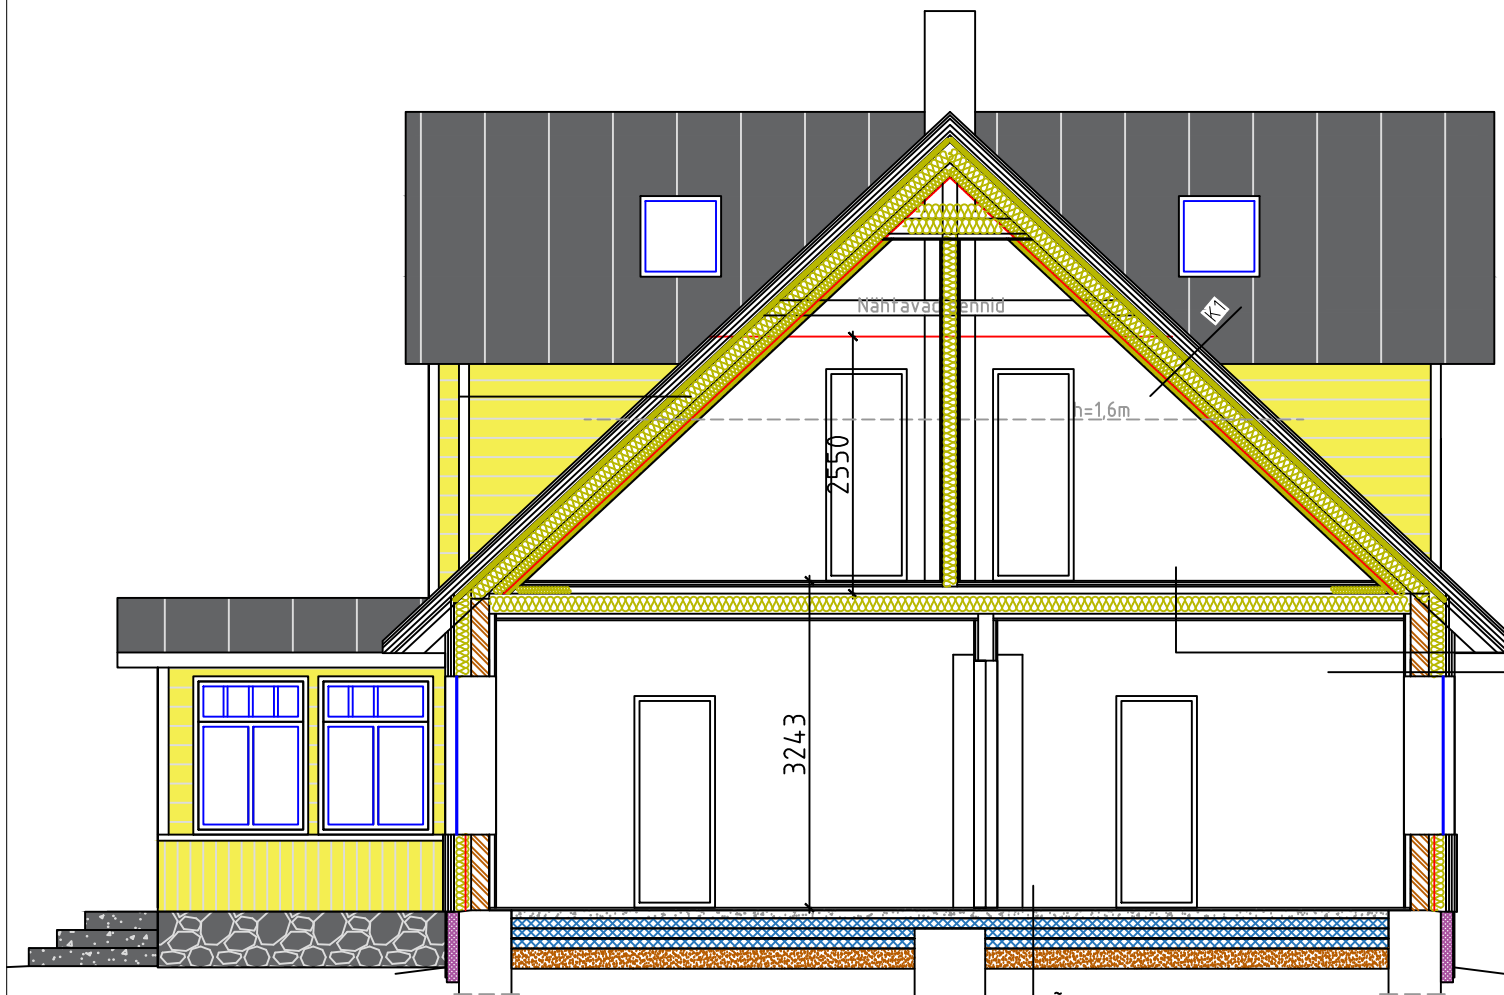

#### KATUS K1 (U=0,11W/m2K)

- Katuseplekk
- Roovitus 25x100
- Tuulutusliist 45x45mm
- Katuse aluskate
- Tuulutusliist 45x45mm
- Tuuletõkkeplaat 30mm
- Roovid rihtimiseks 50x50 / Kivivill 50mm
- Olemasolevad sarikad / Kivivill 150mm
- Karkass 50x100 / Kivivill 100mm
- Karkass 45x45 / Kivivill 50mm
- Aurufõke
- Roov 28x70
- Fermacell kipskiudplaat

#### VAHELAGI


- Põrandakate ("ujuv" parkett)
- Floore põrandaplaat 25mm / põrandkütetorustik
- Sammumüratõke ACOUSTICMAT® AM-KF1-700
- OSB 18mm
- Laagid rihtimiseks 45x70
- Olemasolevad laetalad / Kivivill 150mm
- Aurufõke
- Roov 45x45
- Fermacell kipskiudplaat

#### VÄLISSEIN VS1 (U=0,18W/m2K)

- Horisontaalne voodrilaud
- Tuulutusliist 28x70
- Tuuletõkkeplaat Steico Universal 35mm
- Karkass 45x145/ tselluvilla ca 150mm, märgpuiste
- Olemasolev palksein
- Roov 28x70
- Fermacell kipskiudplaat

#### PÕRAND (U=0,12W/m2K):

- Põrandakate
- Betoon 80mm/ põrandkütetorustik /armatuur
- Kile
- EPS100 300mm
- Liiv ca 200mm
- Mineraalne pinnas eemaldatud

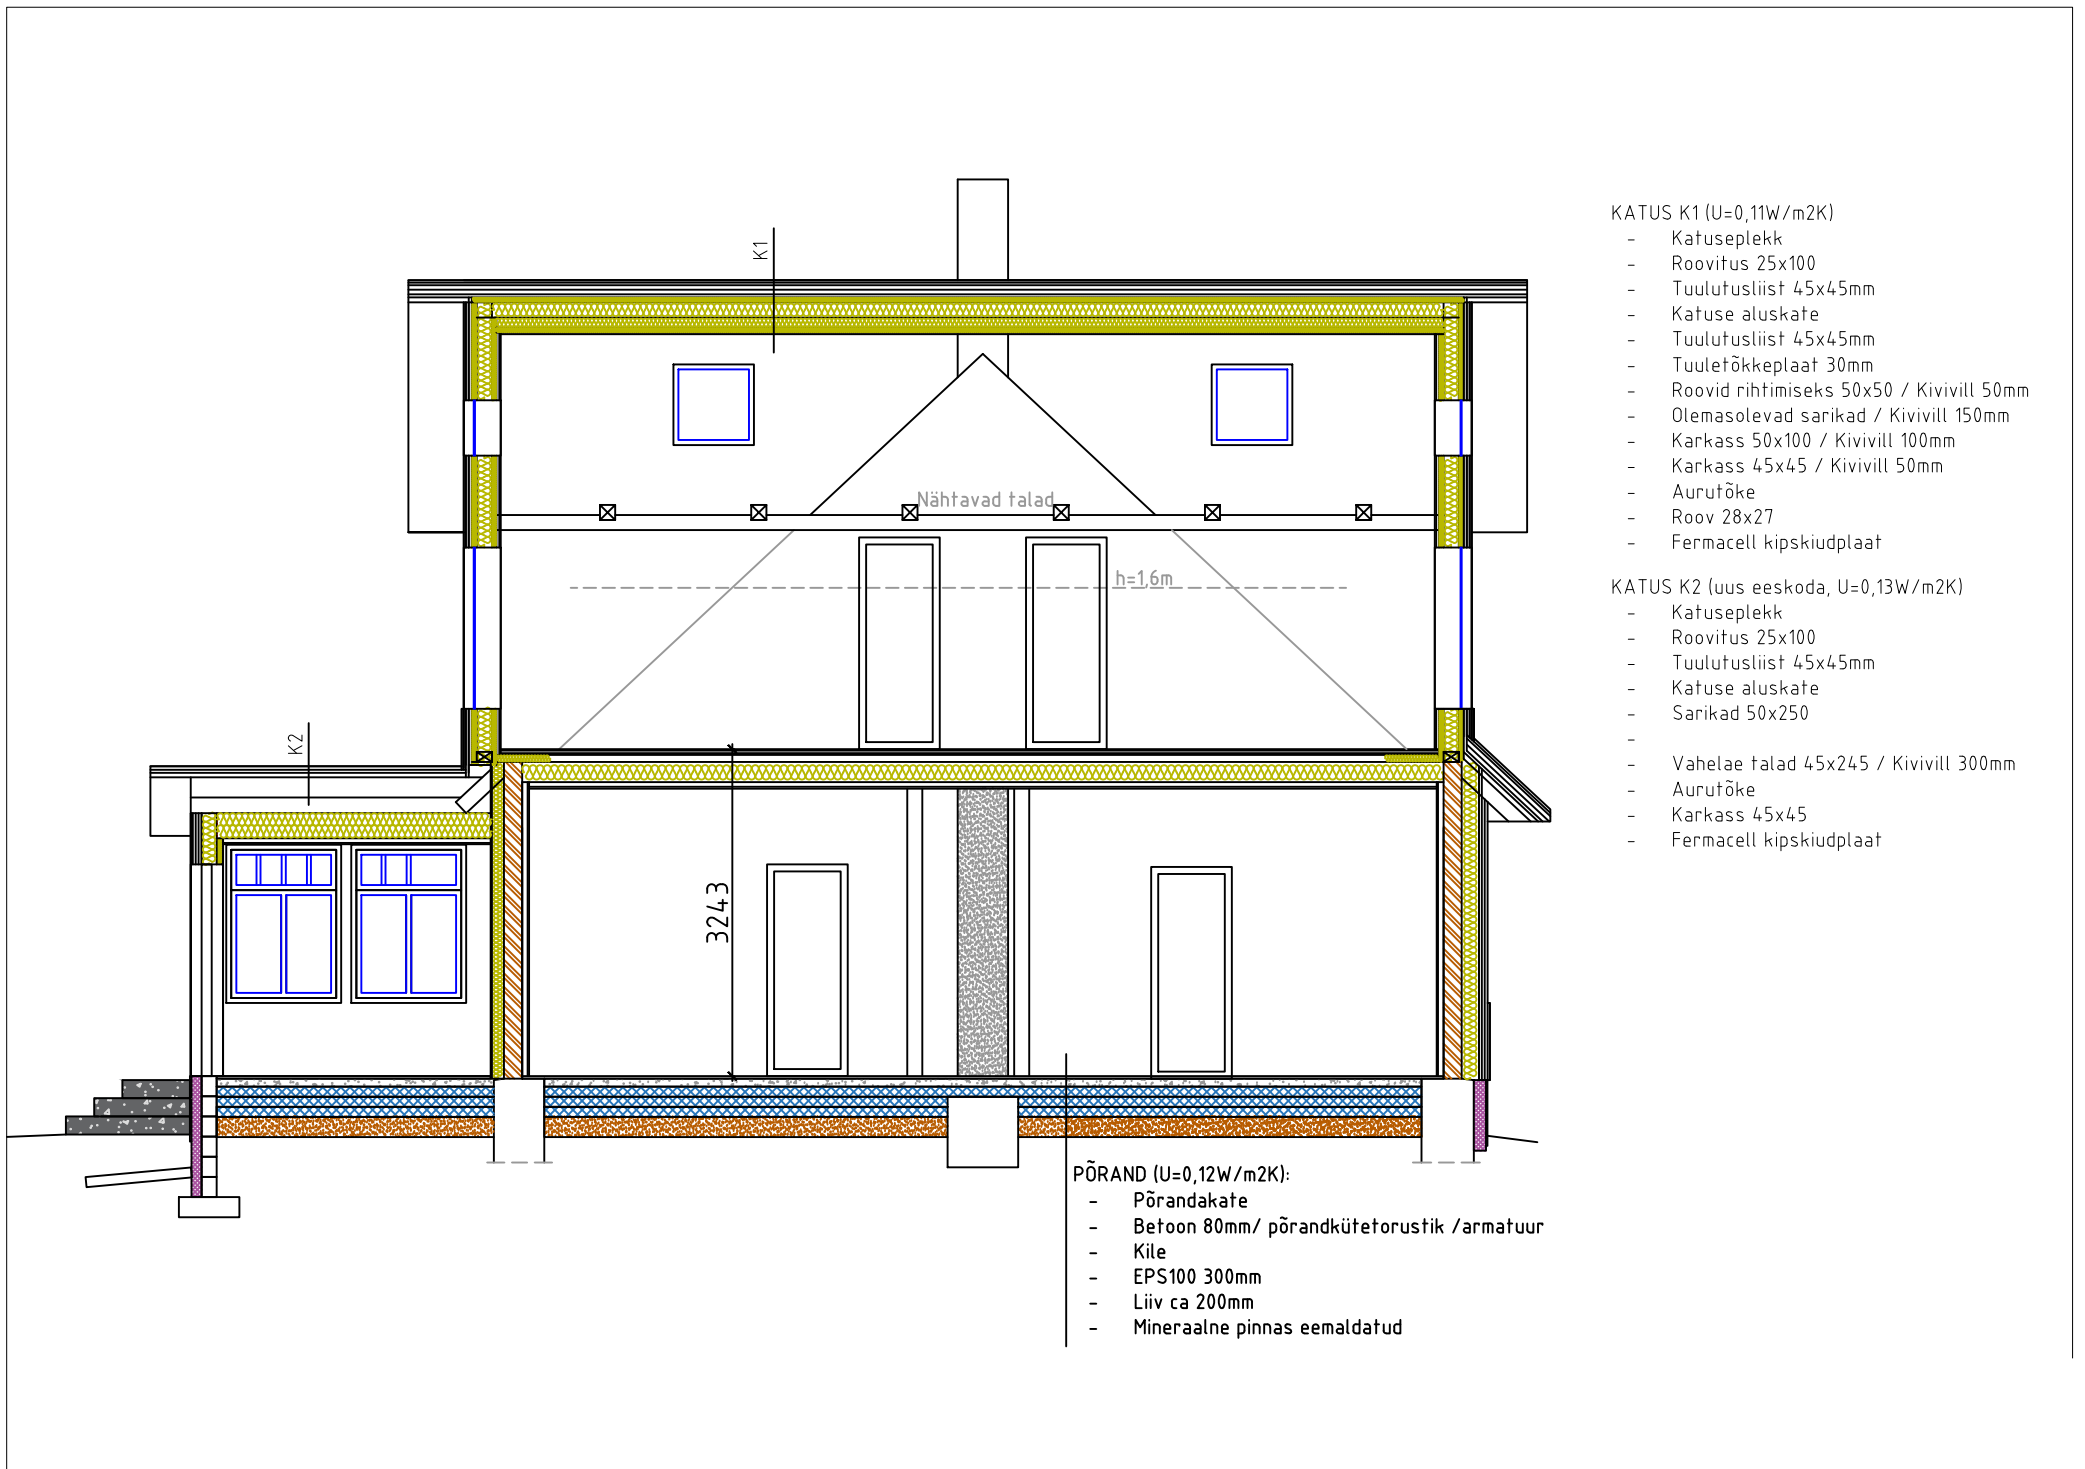

KATUS K1 (U=0,11W/m2K)

- Katuseplekk
- Roovitus 25x100
- Tuulutusliist 45x45mm
- Katuse aluskate
- Tuulutusliist 45x45mm
- Tuuletõkkeplaat 30mm
- Roovid rihtimiseks 50x50 / Kivivill 50mm
- Olemasolevad sarikad / Kivivill 150mm
- Karkass 50x100 / Kivivill 100mm
- Karkass 45x45 / Kivivill 50mm
- Aurutõke
- Roov 28x27
- Fermacell kipskiudplaat


KATUS K2 (uus eeskoda, U=0,13W/m2K)

- Katuseplekk
- Roovitus 25x100
- Tuulutusliist 45x45mm
- Katuse aluskate
- Sarikad 50x250
- 
- Vahelae talad 45x245 / Kivivill 300mm
- Aurutõke
- Karkass 45x45
- Fermacell kipskiudplaat


PÕRAND (U=0,12W/m2K):

- Põrandakate
- Betoon 80mm/ põrandkütetorustik /armatuur
- Kile
- EPS100 300mm
- Liiv ca 200mm
- Mineraalne pinnas eemaldatud

VAADE LÄÄNEST

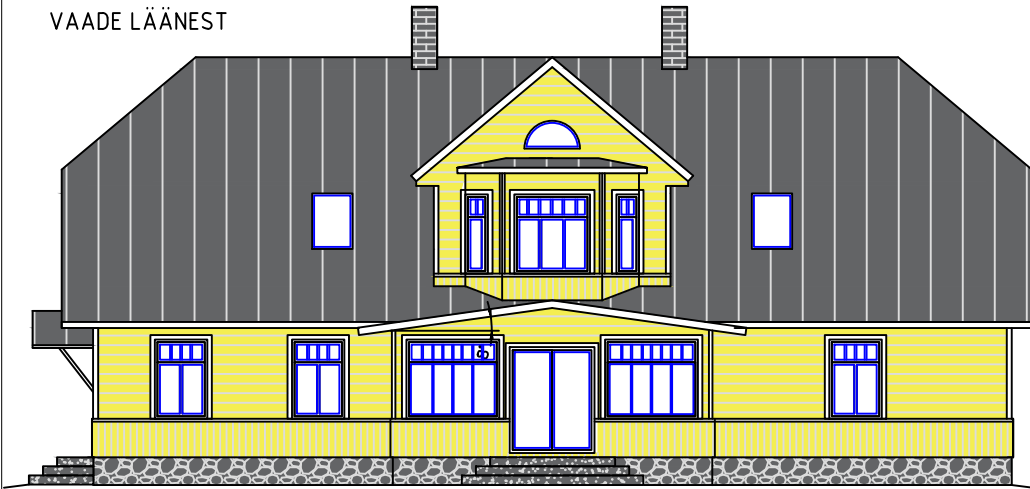

VAADE PÕHJAST

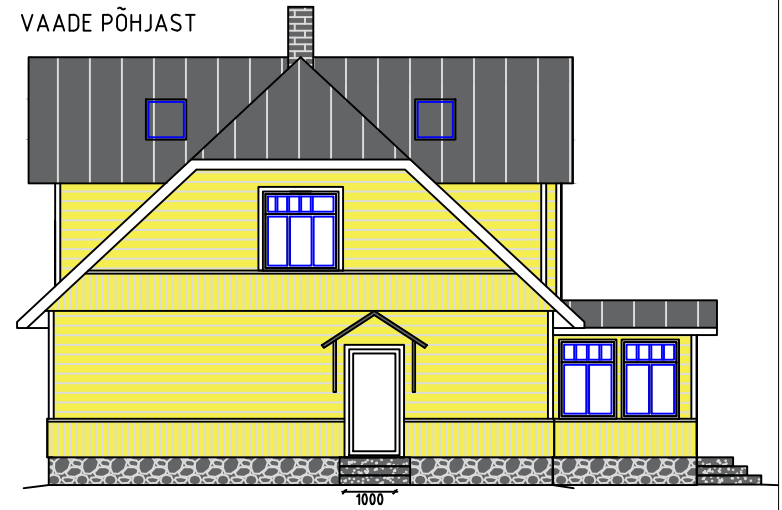

VAADE IDAST



VAADE LÕUNAST

