


**MÄRKUSED!**  
 1. Mõõdud antud millimeetrites!  
 2. Kõrgsmärgid meetrites!  
 3. Siseüksed tellida vastavalt siseviimistluse projektile!  
 4. Antud on avatäidete avade mõõdud!

**Põhikorruse plaan**

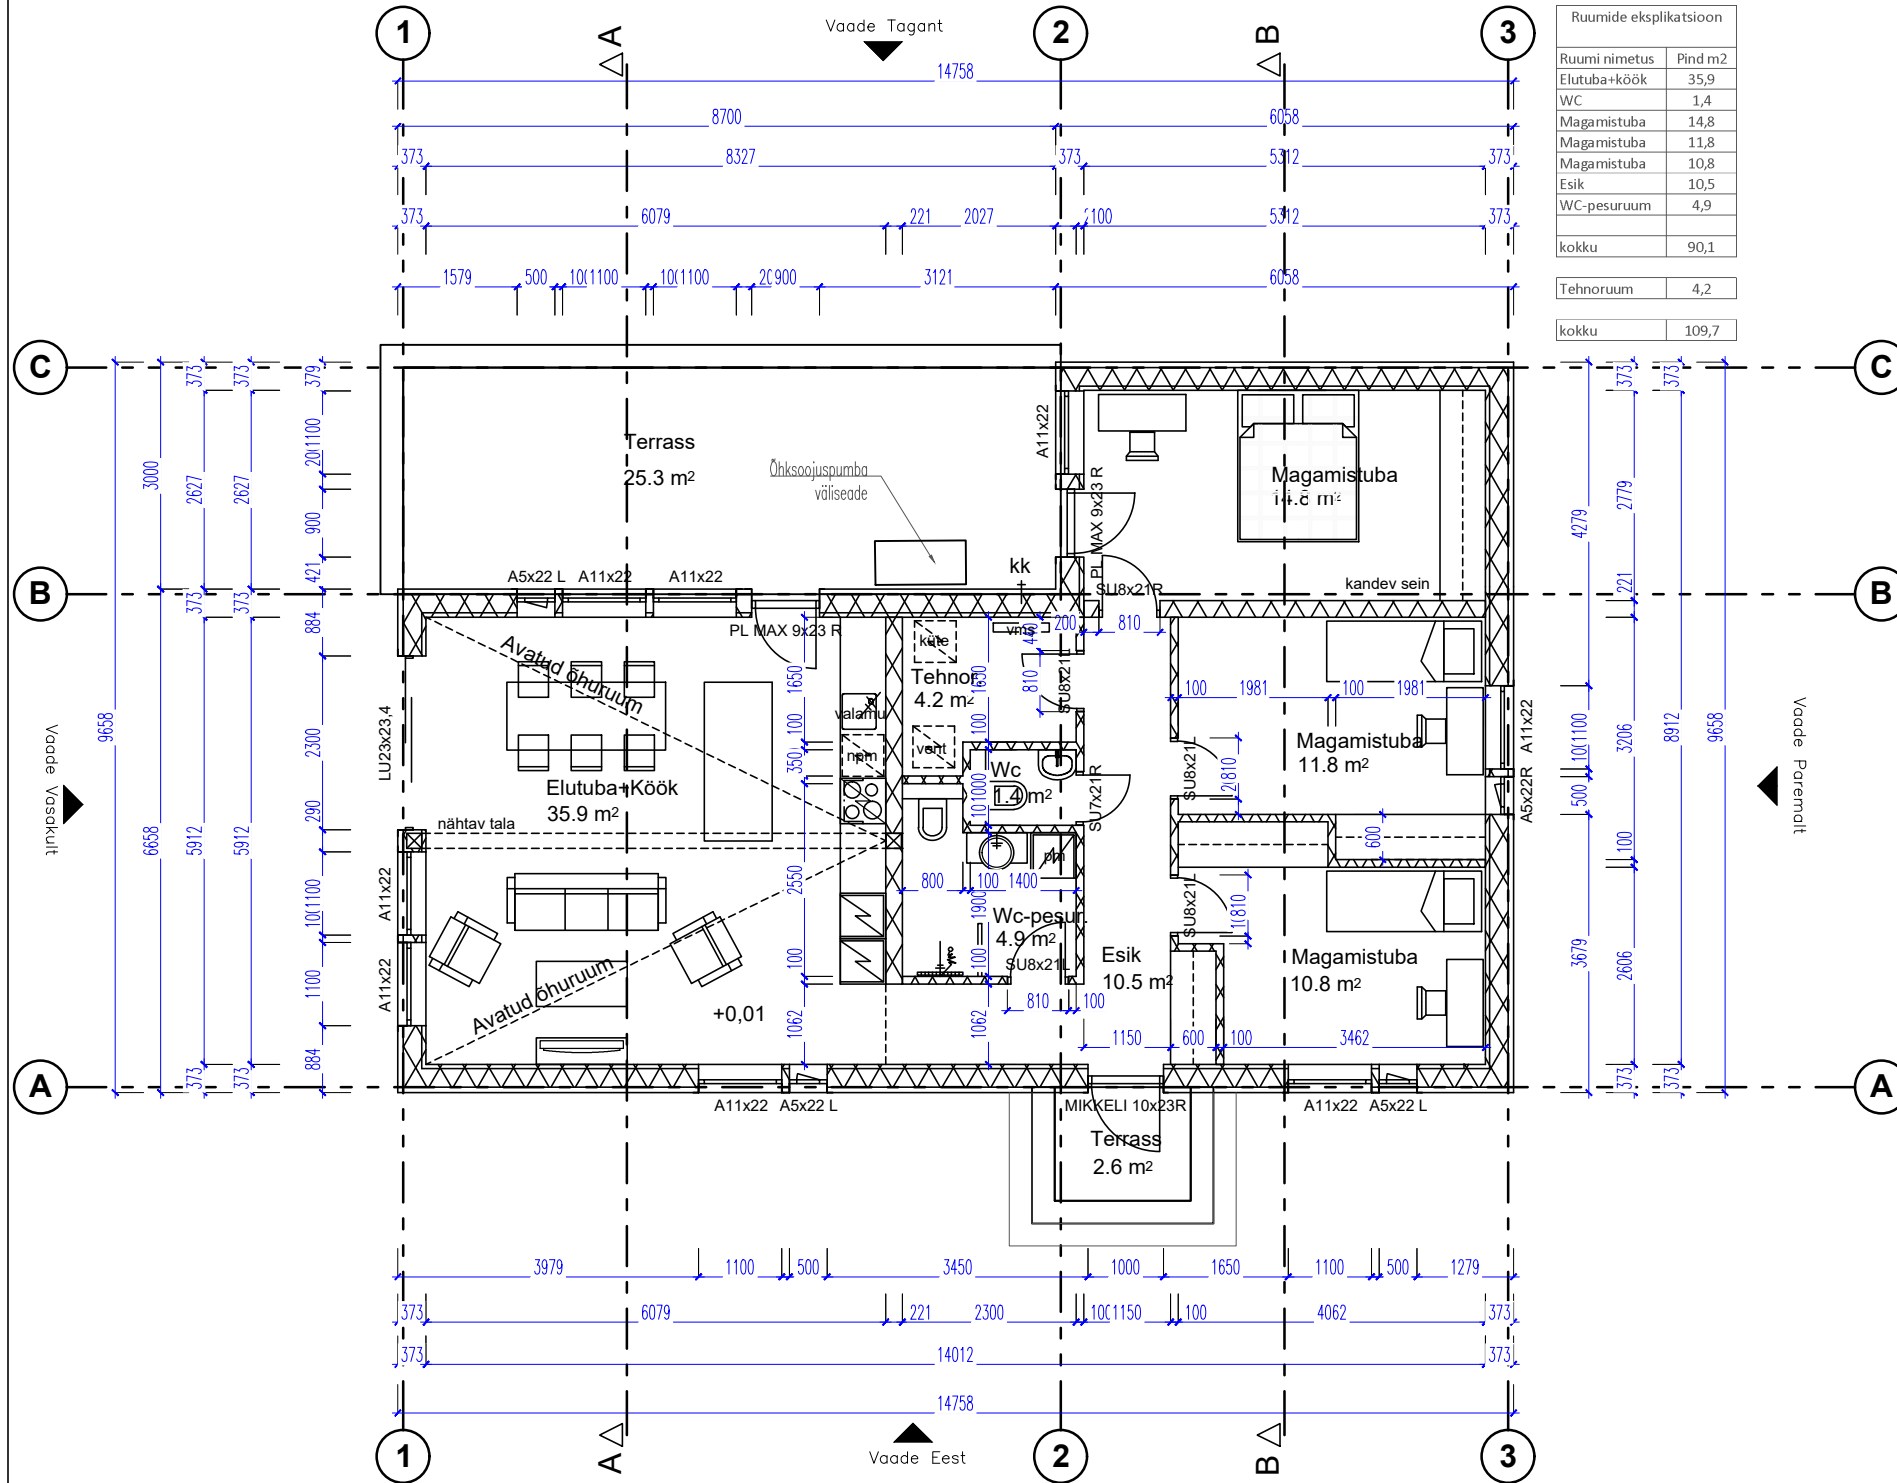

Ruumide eksplikatsioon

Ruumi nimetus	Pind m2
Elutuba+köök	35,9
WC	1,4
Magamistuba	14,8
Magamistuba	11,8
Magamistuba	10,8
Esik	10,5
WC-pesuruum	4,9
kokku	90,1
Tehnoruum	4,2
kokku	109,7

**HOONE TEHNILISED NÄITAJAD**

EHITISEALUNE PIND	116,4m <sup>2</sup>
MAAPEALSE OSA ALUNE PIND	116,4m <sup>2</sup>
MAAPEALSETE KORRUSTE ARV	1
MAA-ALUSTE KORRUSTE ARV	0
KÕRGUS	6,6m
PIKKUS	14,8m
LAIUS	9,7m
SÜGAVUS	0m
SULETUD NETOPIND	94,3m <sup>2</sup>
KÕETAV PIND	94,3m <sup>2</sup>
MAHT (MAAPEALSE OSA MAHT)	598m <sup>3</sup>
ÜLDKASUTATAV PIND	-m <sup>2</sup>
TEHNOPIIND	4,2m <sup>2</sup>
ELURUUMIDE PIND	90,1m <sup>2</sup>
ELURUUMI KÕETAV PIND	90,1m <sup>2</sup>
ELURUUMI TUBADE ARV	4
TULEPÜSIVUSKLASS	TP3