


KIVIKATUS

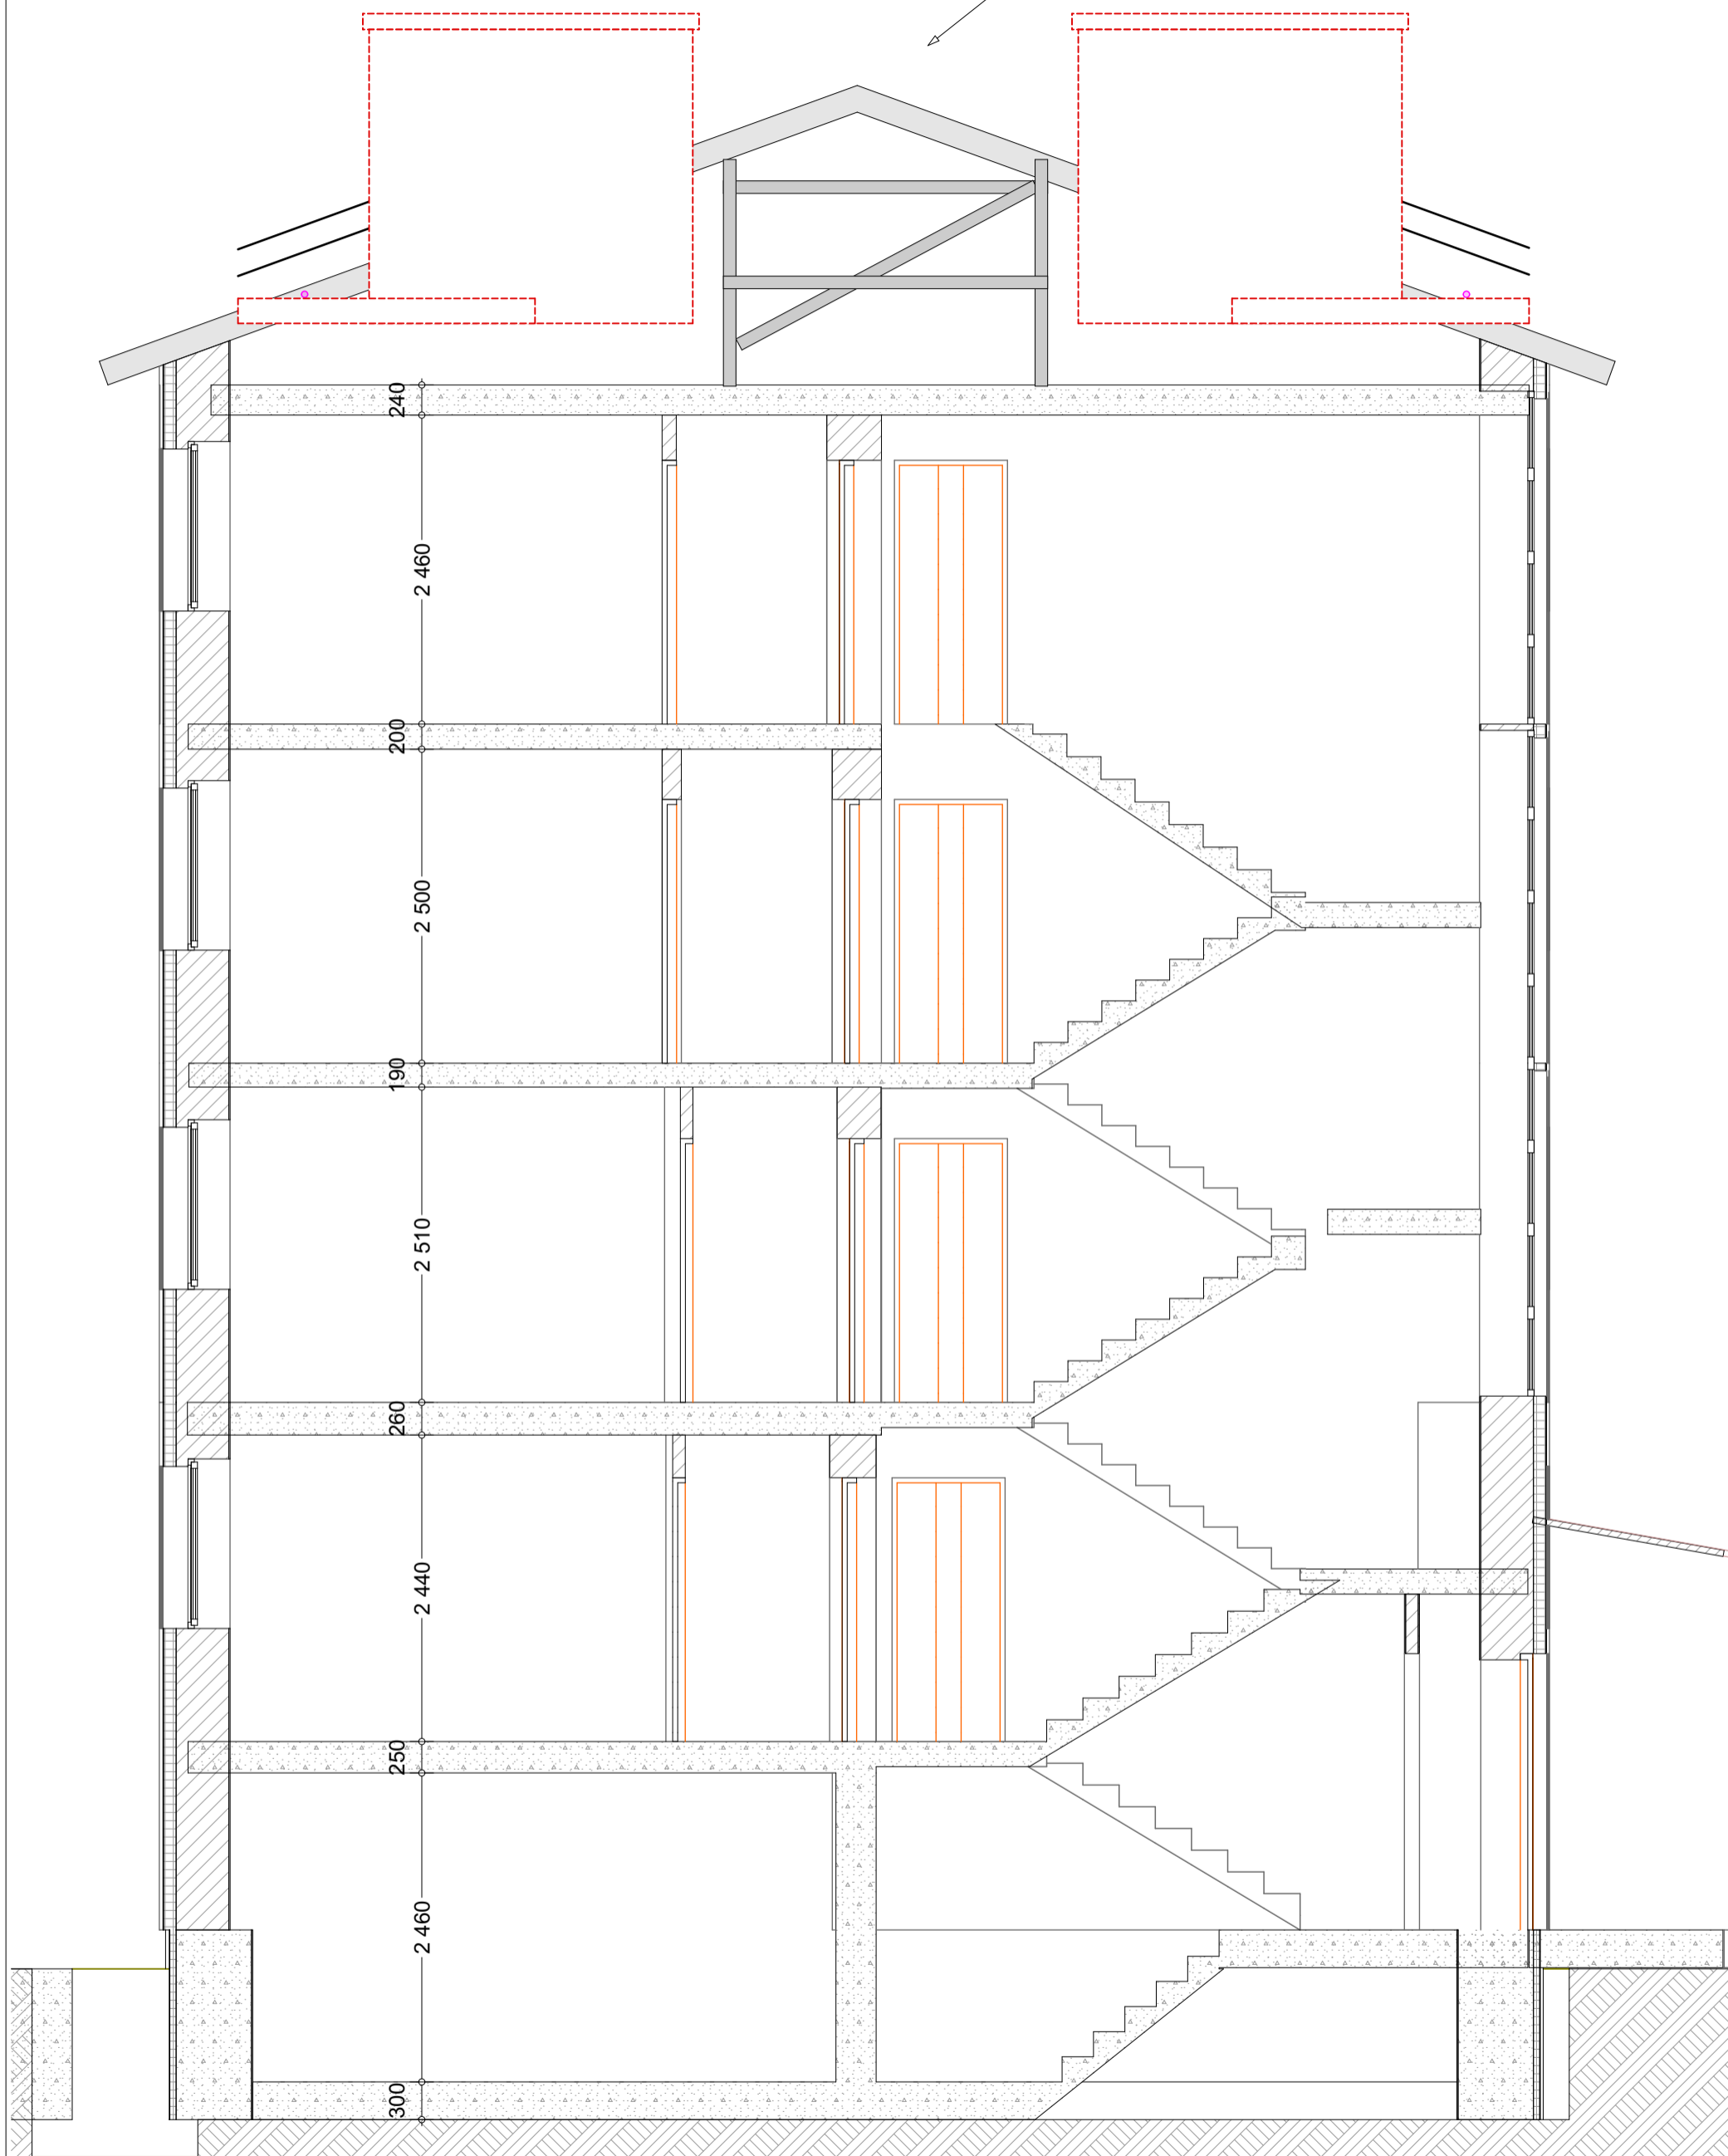

**MÄRKUS:**



Lammutatavad konstruktsioonid: ol.olevad korstnad ja slepas

NB! Pööningult eemaldada slakk ja ehituspraht



Ol.ol. keskküttetoru