






Püstine voodrilaud
 rõhtrööv 25x50mm s-600
 püstroov 25x50mm, s-600
 tuuletõkkeplaat 20mm
 püstroov 50x100mm, s-600, soojustus 100mm
 väikeplokk 200mm

Püstine voodrilaud
 rõhtrööv 25x50mm s-600
 püstroov 25x50mm, s-600
 tuuletõkkeplaat 20mm
 püstroov 50x100mm, s-600
 väikeplokk 200mm

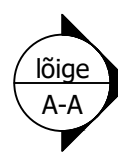

ehitusplaat
 roov 25x100 s-300
 õhutõke
 roov 50x100mm, s-600, soojustus 100mm
 väikeplokk 200mm

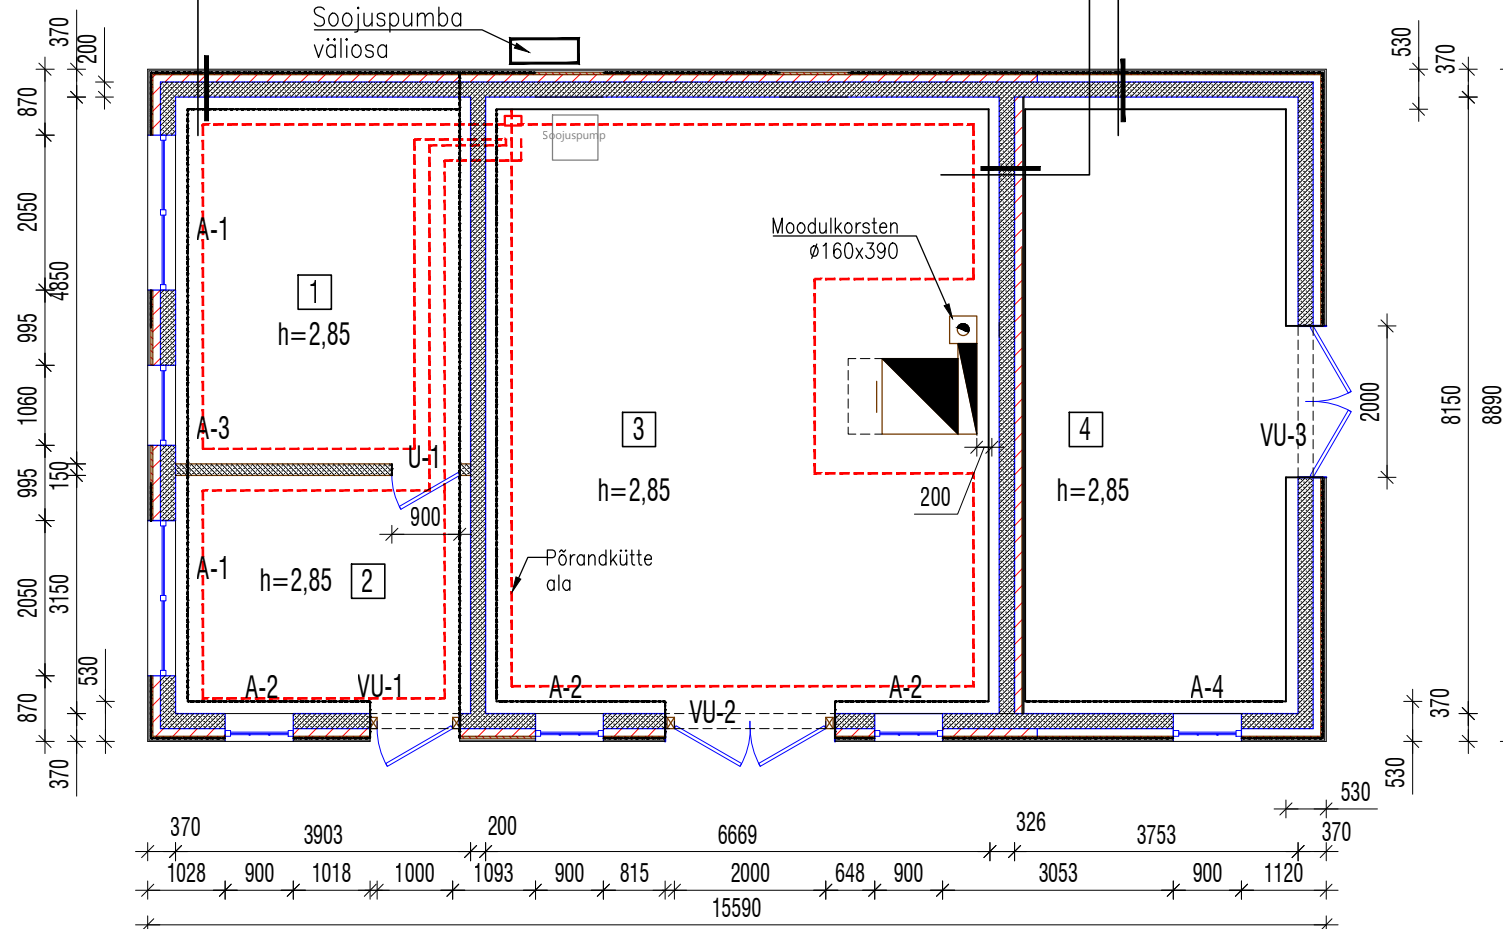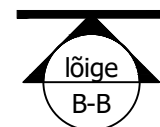

Ruumide eksplikatsioon		
	Nimetus	Pind (m ²)
1	EESRUUM	18,9
2	TÖÖTUBA	12,3
3	TÖÖTUBA	55,4
4	HOIURUUM	30,6
	KOKKU	117,2

Objekti aadress: Lütteni, Hummuli alevik, Tõrva vald		Töö liik: rekonstrueerimine	
Objekti nimetus: LÜTTENI TALU TÖÖKODA		Projekti staadium: eelprojekt	Stadiumi tähis: EP
Tellija: Taavi Liias		Joonise nimetus: PLAAN	Mõõtkava: 1:100
K & M PROJEKTIBÜROO Viljandi 2, Tõrva, 68604 Tel: 76 33301 EP 10171174-0001 E216/2005-P		Projekti juht	Töö number: 23004
Arhitekt		Insener: Virgo Veri	Proj.osa: AR
Insener		01.02.23	Grupp: 5
			Joonis: 01
			Versioon: v01