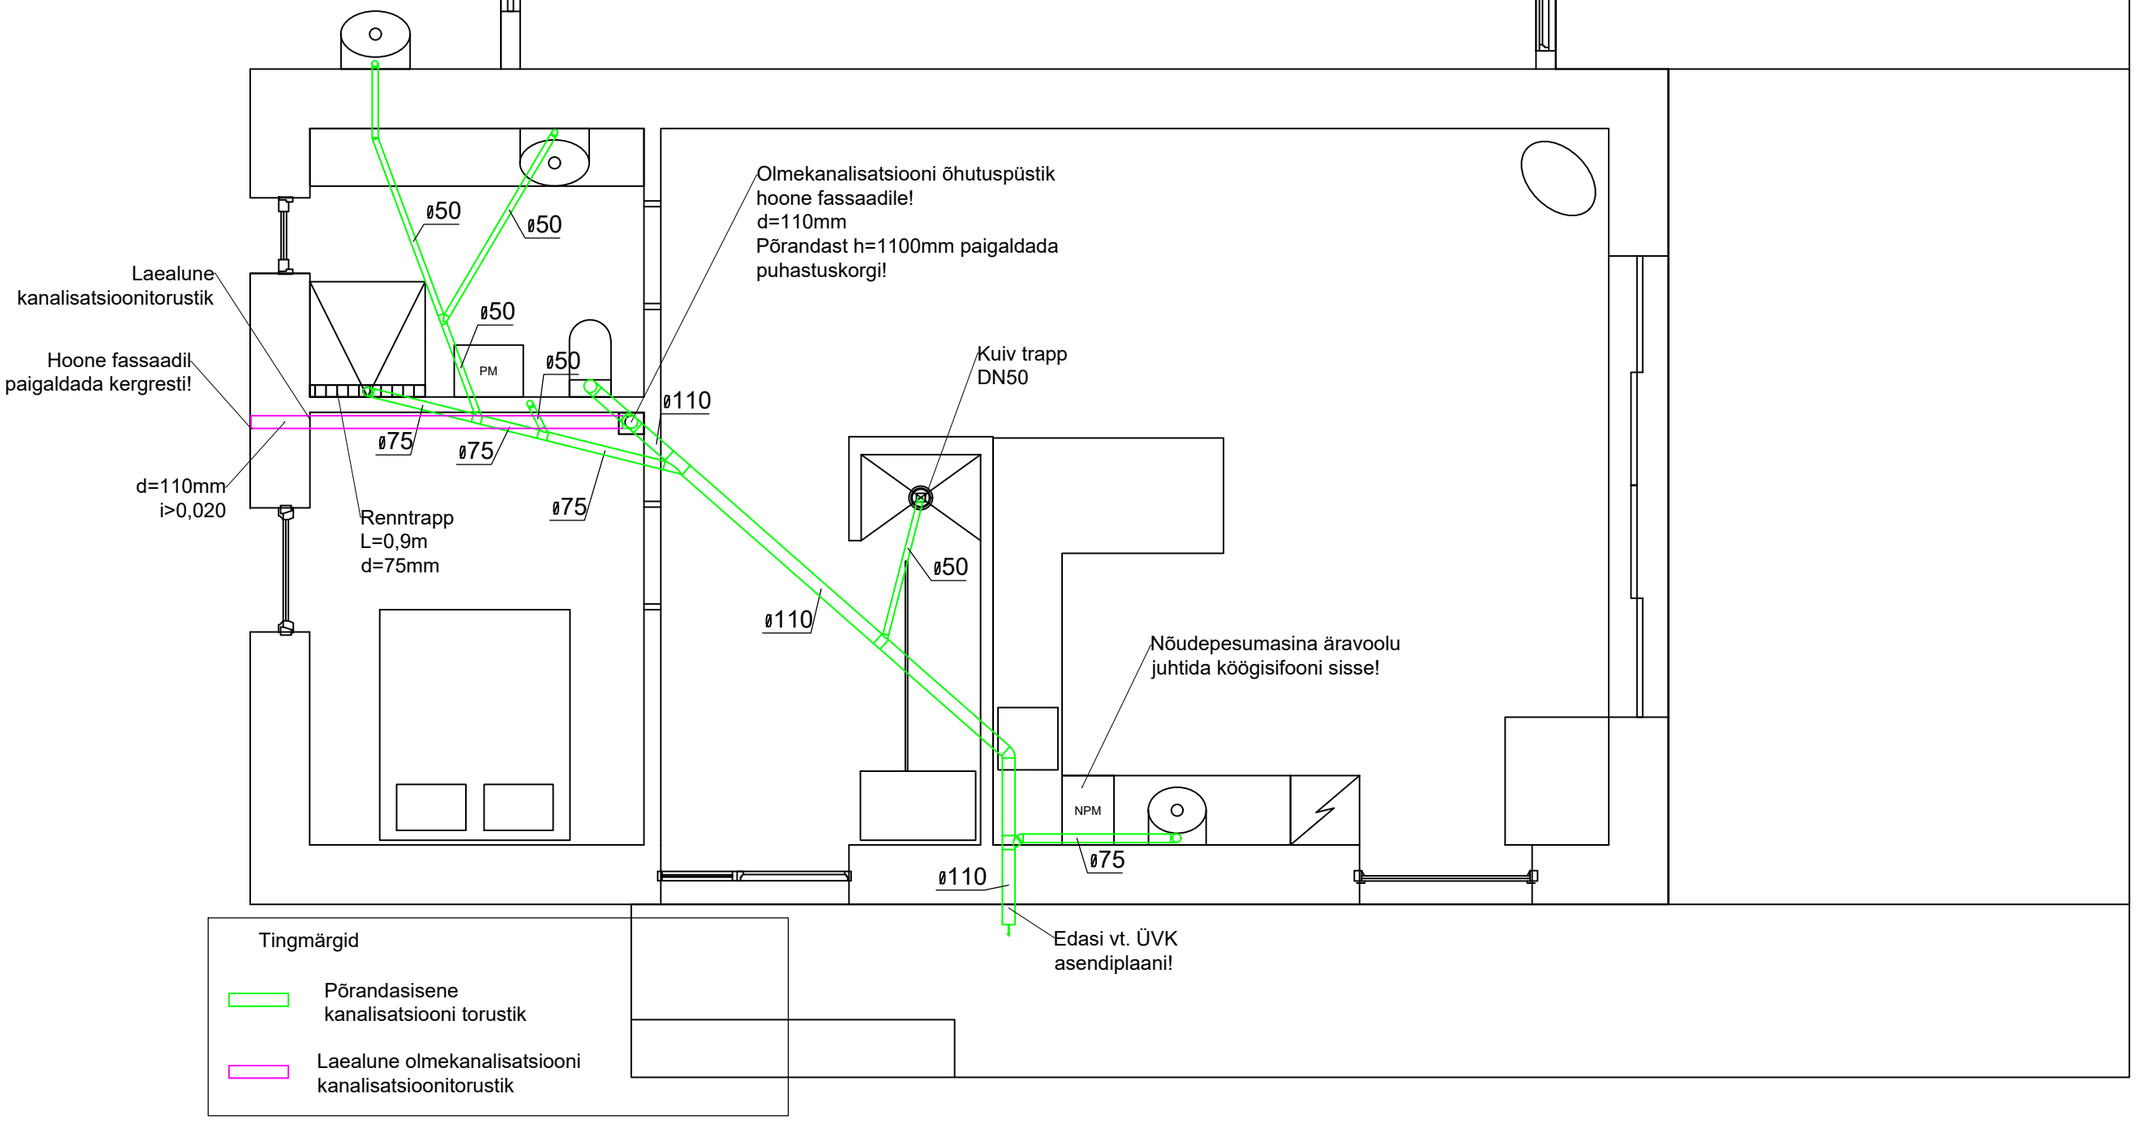
Olmekanalisatsiooni õhutuspüstik
hoone fassaadile!
d=110mm
Põrandast h=1100mm paigaldada
puhastuskorgi!
Laealune
kanalisatsioonitorustik
Hoone fassaadil
paigaldada kergresti!
d=110mm
i>0,020
Renntrapp
L=0,9m
d=75mm
ø50
ø50
ø50
ø50
PM
ø110
ø75
ø75
ø75
Kuiv trapp
DN50
ø50
ø110
Nõudepesumasina äravoolu
juhtida köögisifooni sisse!
NPM
ø75
ø110
Edasi vt. ÜVK
asendiplaani!
Tingmärgid
Põrandasisene
kanalisatsiooni torustik
Laealune olmekanalisatsiooni
kanalisatsioonitorustik