


KORTER 2 1. korrus

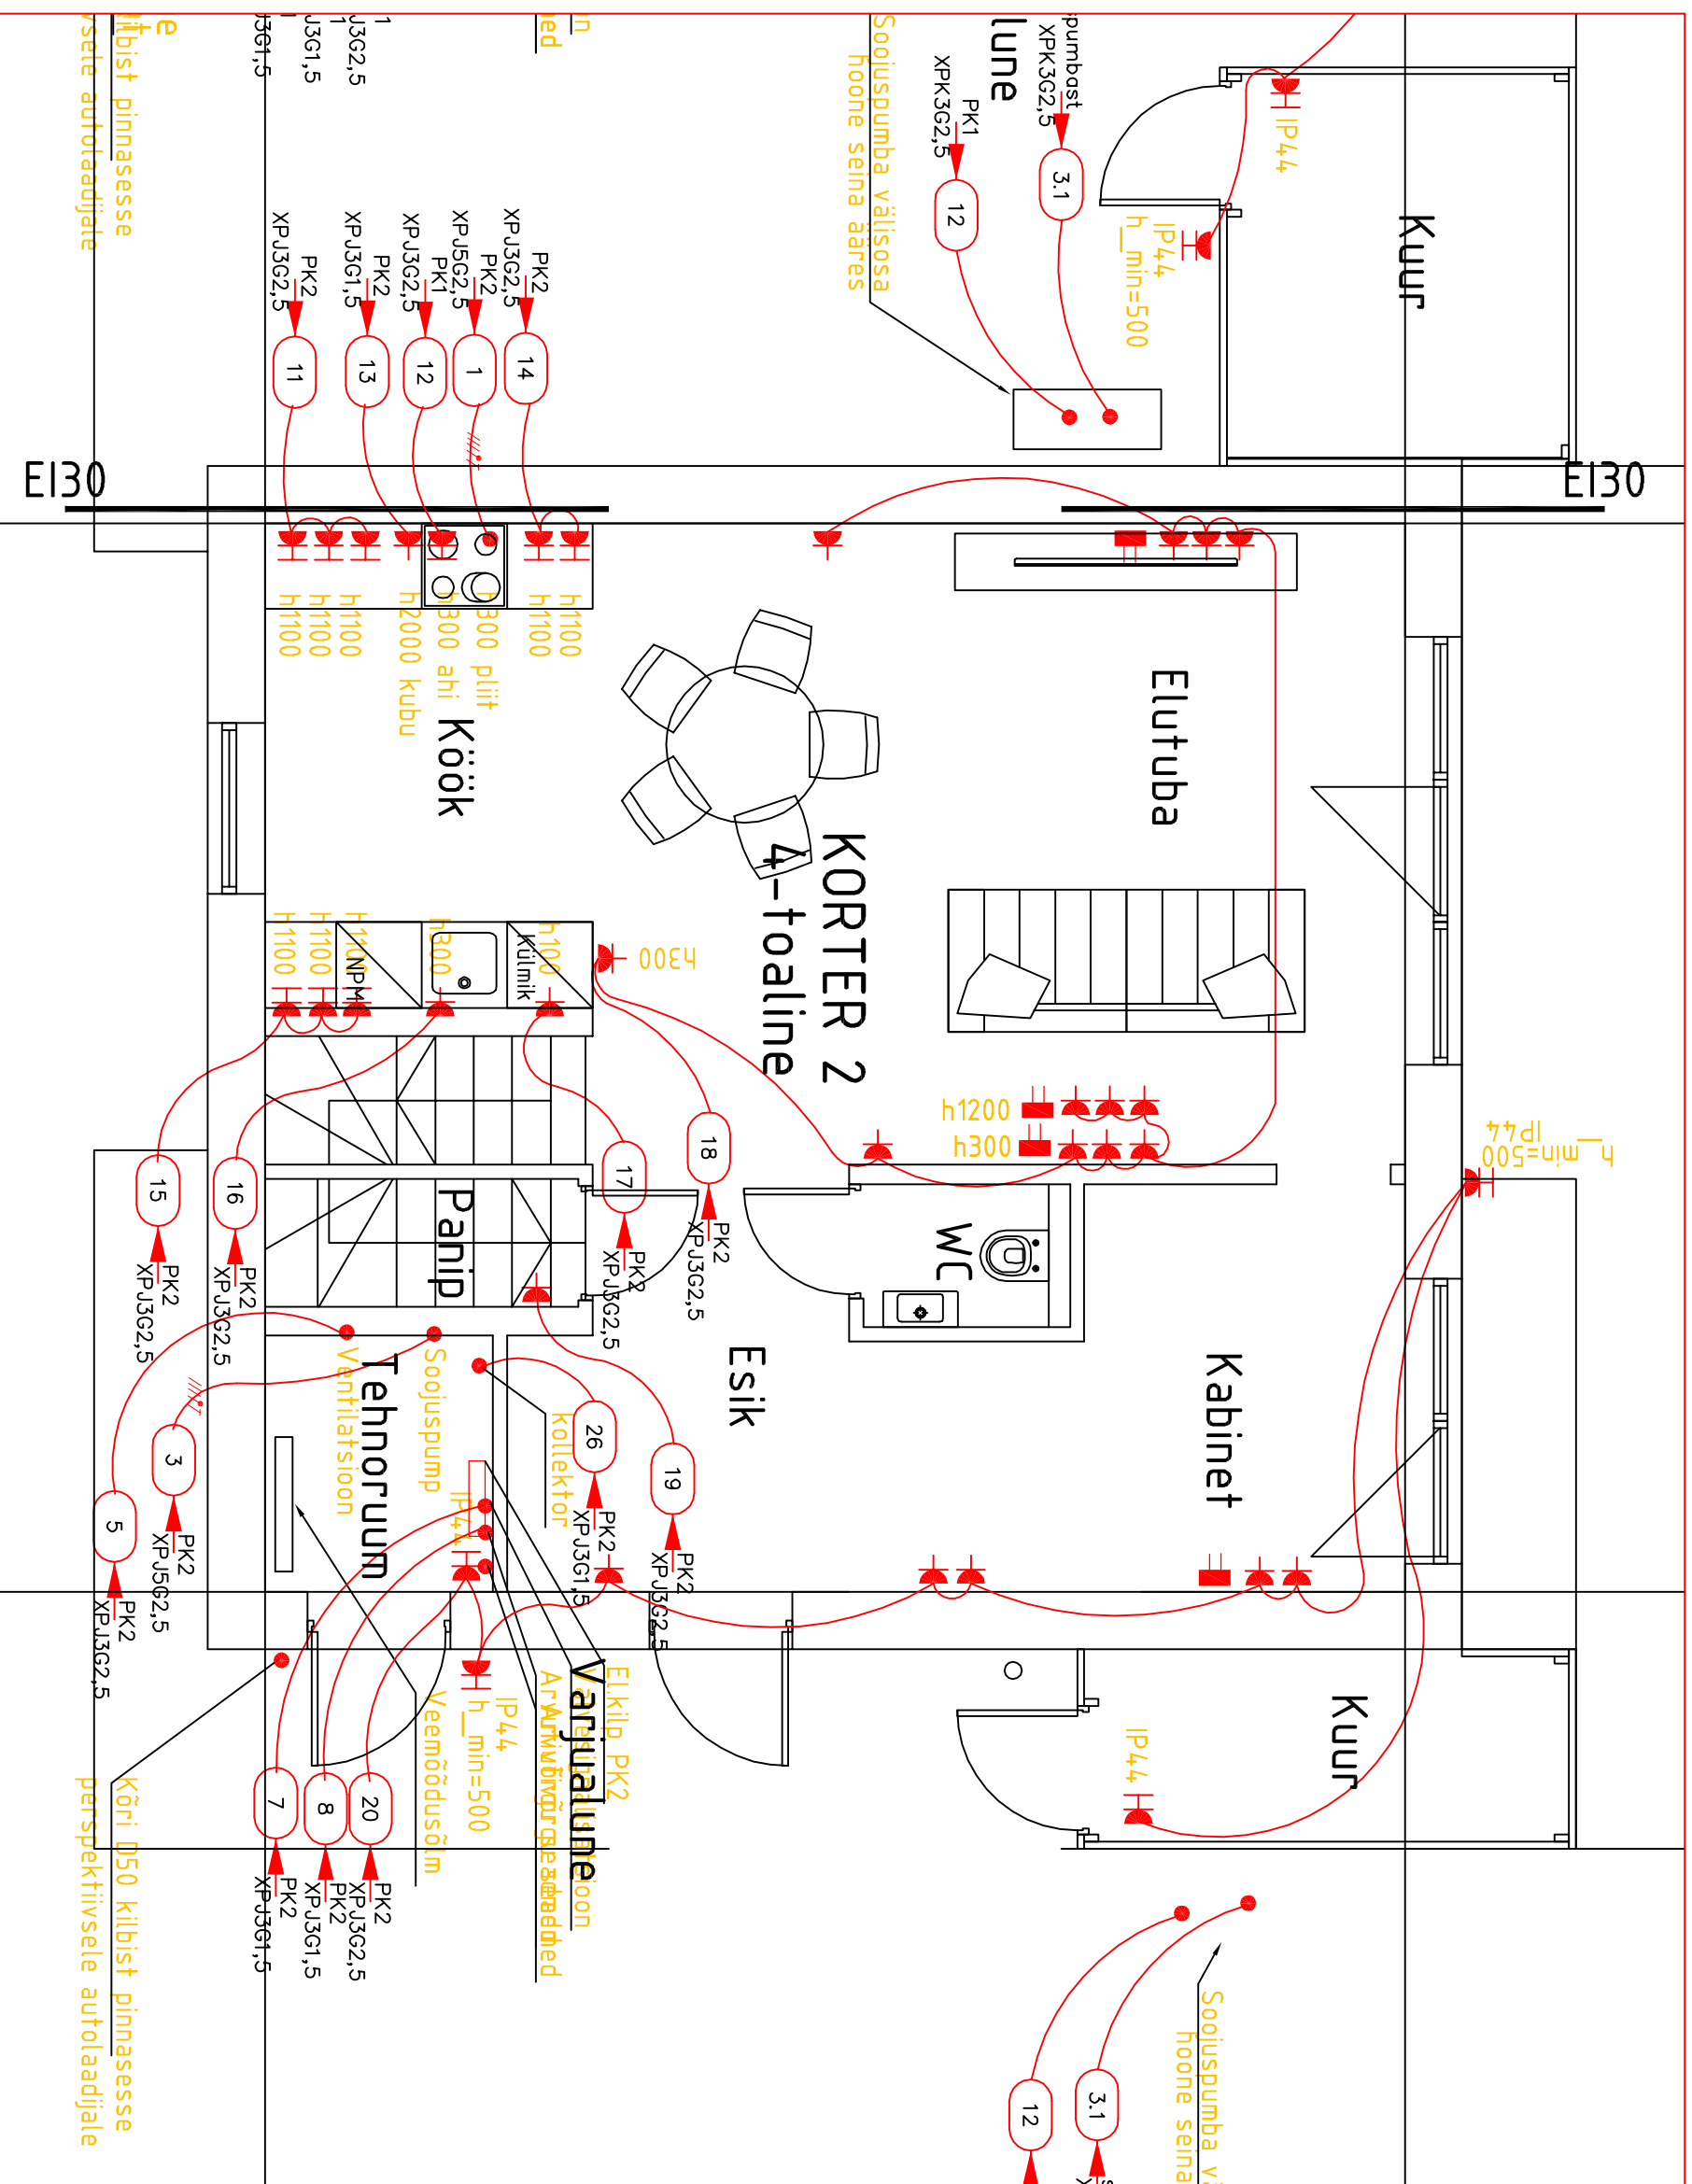

Ruumide eksplikatsioon

Korter 2, 4-toaline		
2-01	Esik	6,5 m ²
2-02	Panipaik	1,6 m ²
2-03	WC	1,5 m ²
2-04	Elutuba	25,7 m ²
2-05	Köök	7,8 m ²
2-06	Kabinet	9,3 m ²
2-07	Tehnoruum	2,9 m ²
2-08	Koor	4,3 m ²
2-09	Trepp	3,9 m ²
2-10	Koridor	4,5 m ²
2-11	Magamistuba	12,1 m ²
2-12	Magamistuba	14,1 m ²
2-13	Magamistuba	13,9 m ²
2-14	Vannituba	8,7 m ²
Korter 2 kokku:		116,8 m ²

Tingimärgid

- Pistikupesa, süvistatav
- Pistikupesa, süvistatav, kaitseseaonega, IP44