


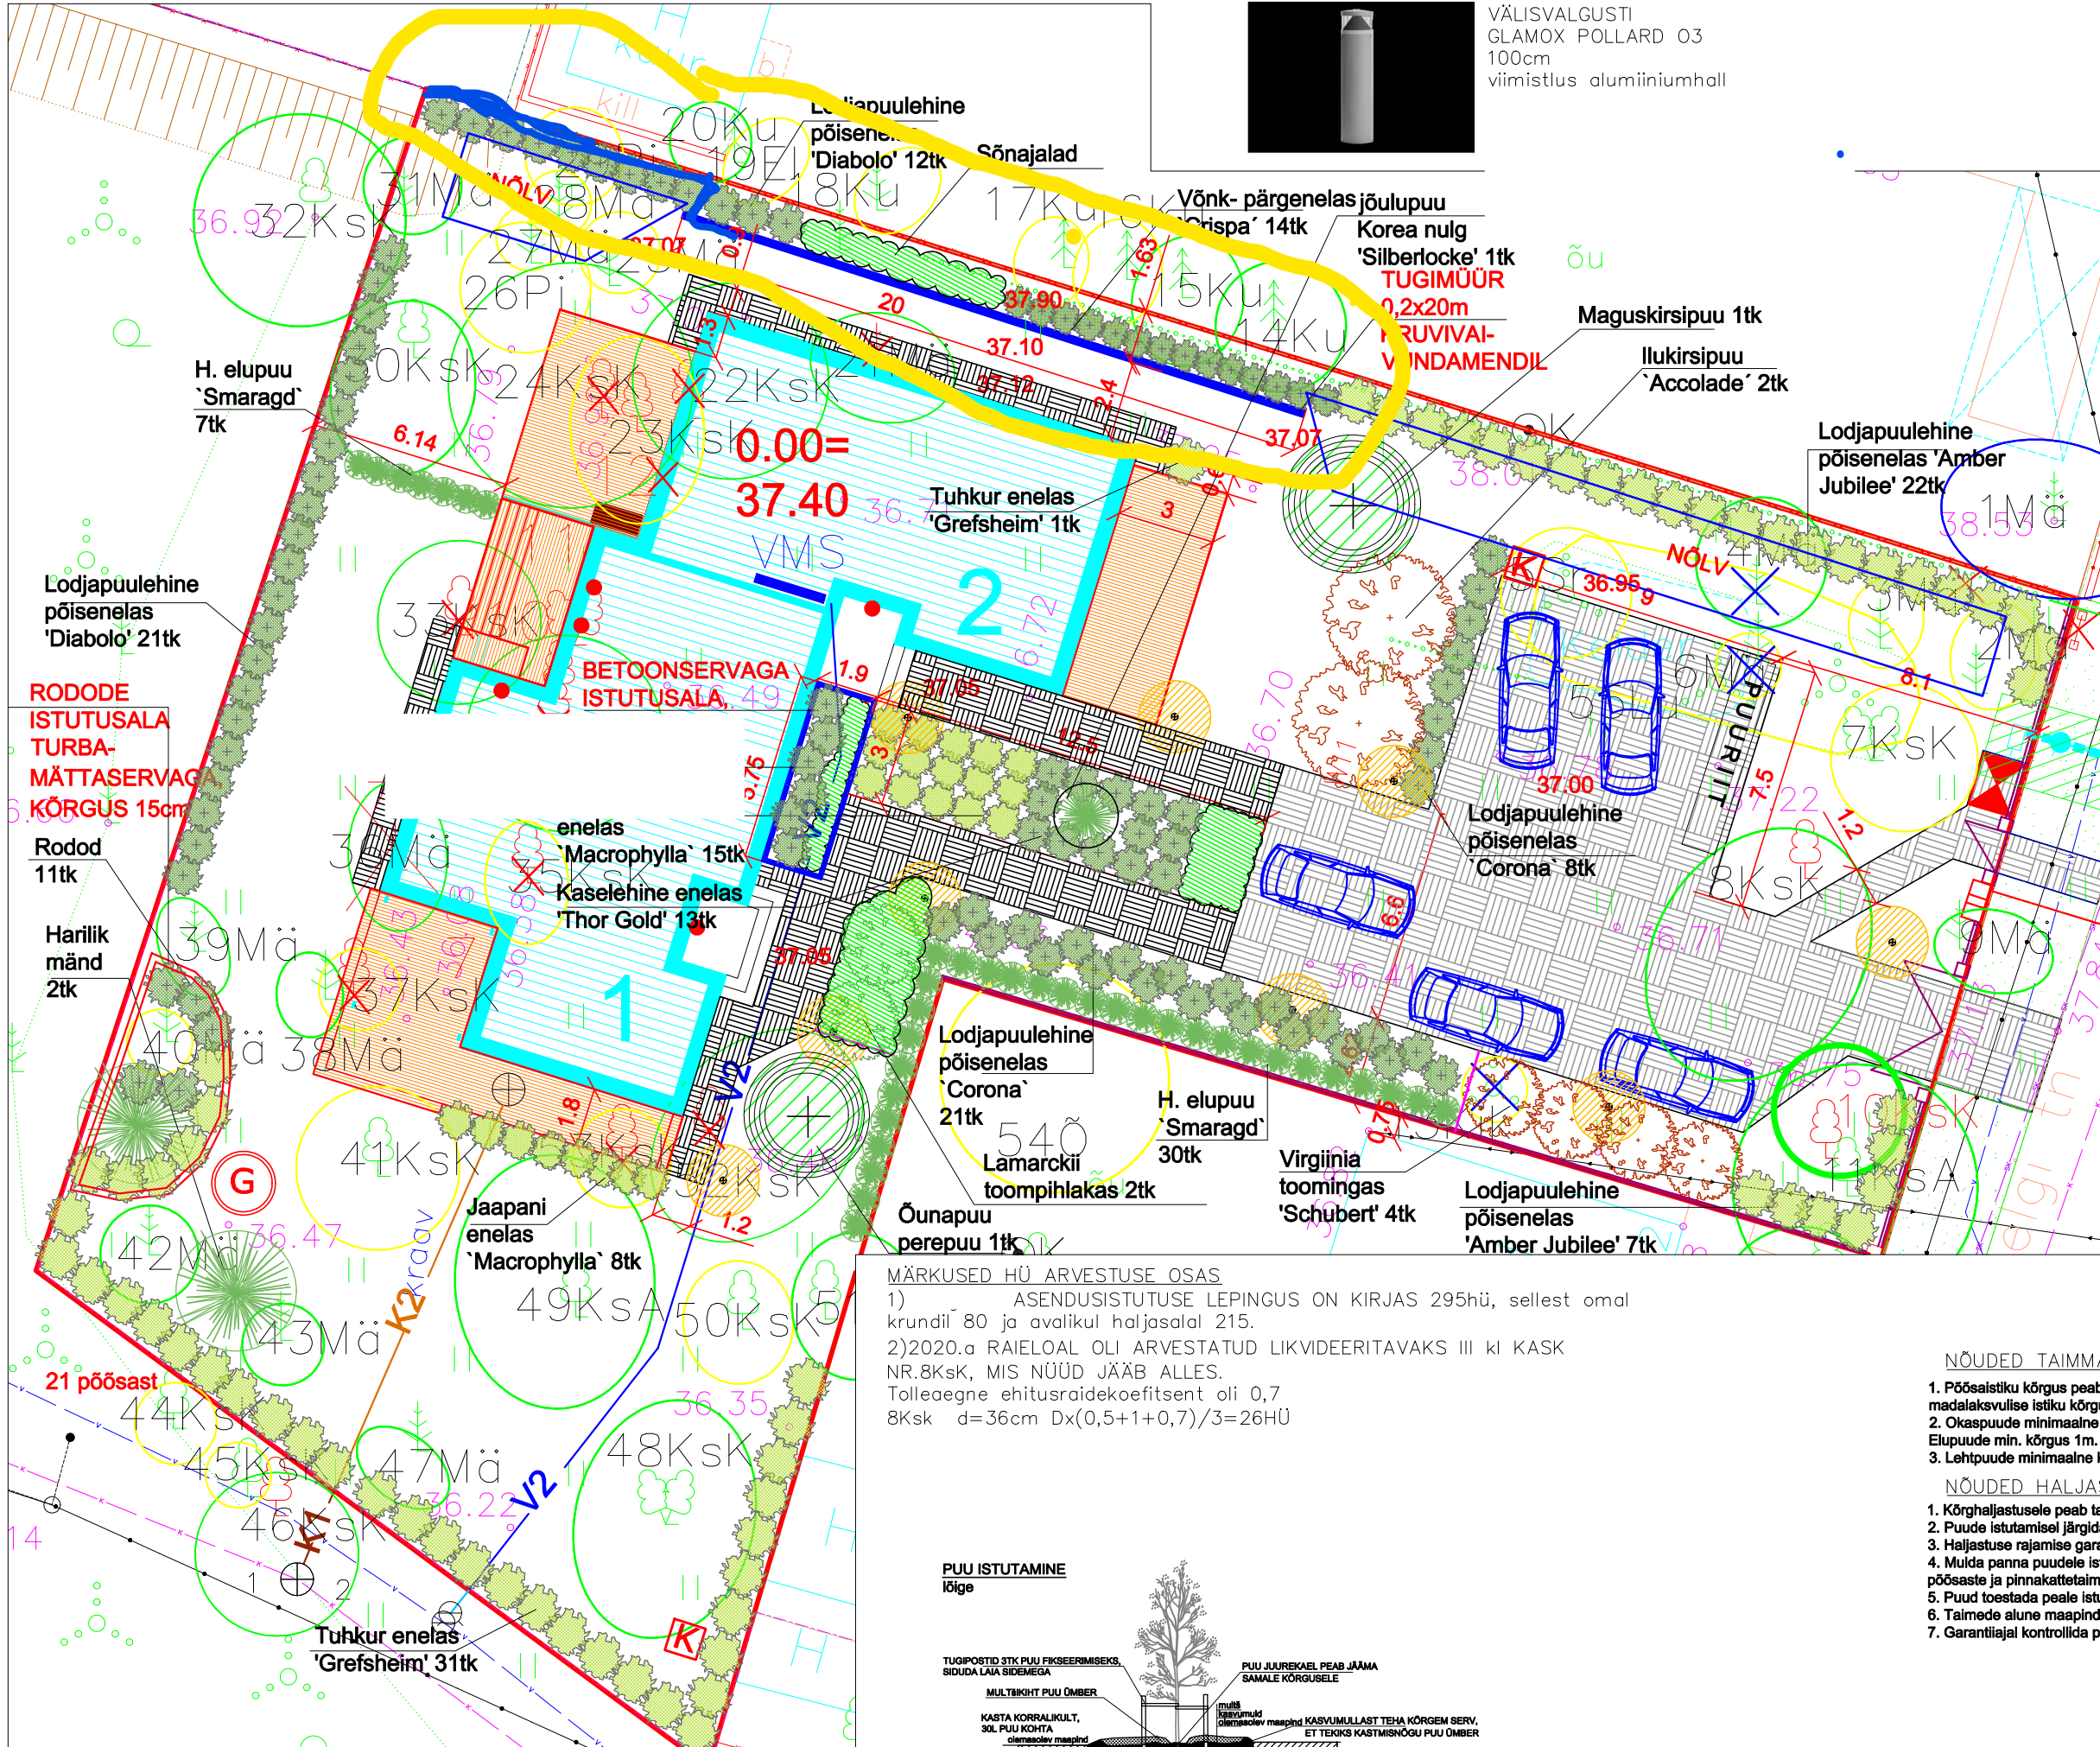

VÄLISVALGUSTI
GLAMOX POLLARD 03
100cm
viimistlus alumiiniumhall



- ### HALJASTUSE TINGMÄRGID
- 10KsK ALLESJÄÄV PUU, VAREM KIRJAS LIKV.
 - EHITUSLOA PROJEKTIS LIKV. HALJASTUS
 - KUIVANUD PUU, ERALDI RAIELOA TAOTLUS 20:
 - PROJEKTEERITUD OKASPUU
 - PROJEKTEERITUD LEHTPUU
 - PROJEKTEERITUD VILJAPUU
 - PROJEKTEERITUD PÕÖSAS
 - PROJEKTEERITUD PINNAKATTETAIMEDE, LILLEDE ALA
 - PROJEKTEERITUD VALGUSTI 1m
 - PROJEKTEERITUD GRILLALUS
 - PROJEKTEERITUD KOMPOSTIKASTI ASUKOHT
 - PROJEKTEERITUD R/BETONIST TUGIMÜÜR
 - PROJEKTEERITUD METALLSERV
 - PUITERRASS
 - 37.00 PLANEERITUD MAAPINNA KÕRGUS

- ### TAIMMATERJALI LOETELU
- OKASPUUD kokku 40tk
- Korea nulg *Abies koreana* 'Silberlocke' 1tk
 - Harilik mänd *Pinus sylvestris* 2tk
 - Harilik elupuu 'Smaragd' *Thuja occidentalis* 37tk
- LEHTPUUD kokku 10tk
- Virginiia toomingas *Prunus virginiana* 'Schubert' 4tk
 - Lamarckii toompihlakas *Amelanchier lamarckii* 2tk
 - Ilukirsipuu *Prunus sargenti* 'Accolade' 2tk
 - Õunapuu perepuu 1tk
 - Maguskirsipuu 1tk
- PÕÖSAD kokku keskmisekasvulist 121+madalakasvulist 67tk
- Lodjapuulehine põisenelas *Physocarpus opulifolius* 'Amber Jubilee' 22+7tk
 - Lodjapuulehine põisenelas *Physocarpus opulifolius* 'Diabolo' 12+21tk
 - Lodjapuulehine põisenelas *Physocarpus opulifolius* 'Corona' 8+21tk
 - Tuhkurenelas *Spiraea x cinerea* 'Grefsheim' 31+1tk
 - Jaapani enelas *Spiraea japonica* 'Macrophylla' 15+8tk
 - Kaselehine enelas *Spiraea betulifolia* 'Thor Gold' 13+6tk
 - Võnk- pärgenelas *Stephanandra incisa* 'Crispa' 14tk
 - Rhododendronid *Rhododendron* erinevad sordid 11tk

MÄRKUSED HÜ ARVESTUSE OSAS

- ASENDUSISTUTUSE LEPINGUS ON KIRJAS 295hü, sellest omal krundil 80 ja avalikul haljasalal 215.
- 2020.a RAIELOAL OLI ARVESTATUD LIKVIDEERITAVAKS III KI KASK NR.8KsK, MIS NÜÜD JÄÄB ALLES. Tolleaegne ehitusraidekoefitsent oli 0,7
 $d = 36 \text{cm} \cdot D_x(0,5+1+0,7)/3 = 26 \text{HÜ}$

- ### NÕUDED TAIMMATERJALILE
- Põõsastiku kõrgus peab olema keskmisekasvulisel (nr. 1-4) vähemalt 60cm, vähim okste arv 4tk. madalakasvulise istiku kõrgus peab olema vähemalt 40cm, vähim okste arv 4.
 - Okaspuude minimaalne kõrgus peab olema 1,5m, tüve läbimõõt juurekaelal 4cm, v.a elupuud. Elupuude min. kõrgus 1m.
 - Lehtpuude minimaalne kõrgus peab olema 2m, tüve läbimõõt rinnakõrgusel 4cm.
- ### NÕUDED HALJASTUSE RAJAMISELE
- Kõrghaljastusele peab tagama normaalsed kasvutingimused vastavalt EVS 843:2003 ja MaaRYL 2010 nõuetele.
 - Puude istutamisel järgida TLV määruse nr.112 "Avalikule alale puude istutamise kord" nõudeid.
 - Haljastuse rajamise garantiiaeg on 2a, selle aja jooksul tuleb taimi kasta.
 - Mulda panna puudele istutusaugudesse 1,0m³, põõsaste ja pinnakattetaimede alale 50cm kiht, murule 15cm.
 - Puud toestada peale istutamist, tüve ümber teha kastmisnõgu.
 - Taimede alune maapind multšida 7cm paksuse peeneteralise koorepurumultšiga.
 - Garantiiajal kontrollida puude toestust ja sidemeid.

