



Materjalide spetsifikatsioon:		
Tähis	Kirjeldus	Toon
1	Soklikrohv	helehall
2	Fassaadikrohv	valge
3	Fassaadikrohv	tumehall
4	Terass	tumehall
5	Aknad	tumehall
6	tuulekastid	pruun
7	plekkkatust classic	tumehall
8	Välisuks	puit
9	fassaaditellis	tumehall
10	vihmaveesüsteem	tumehall

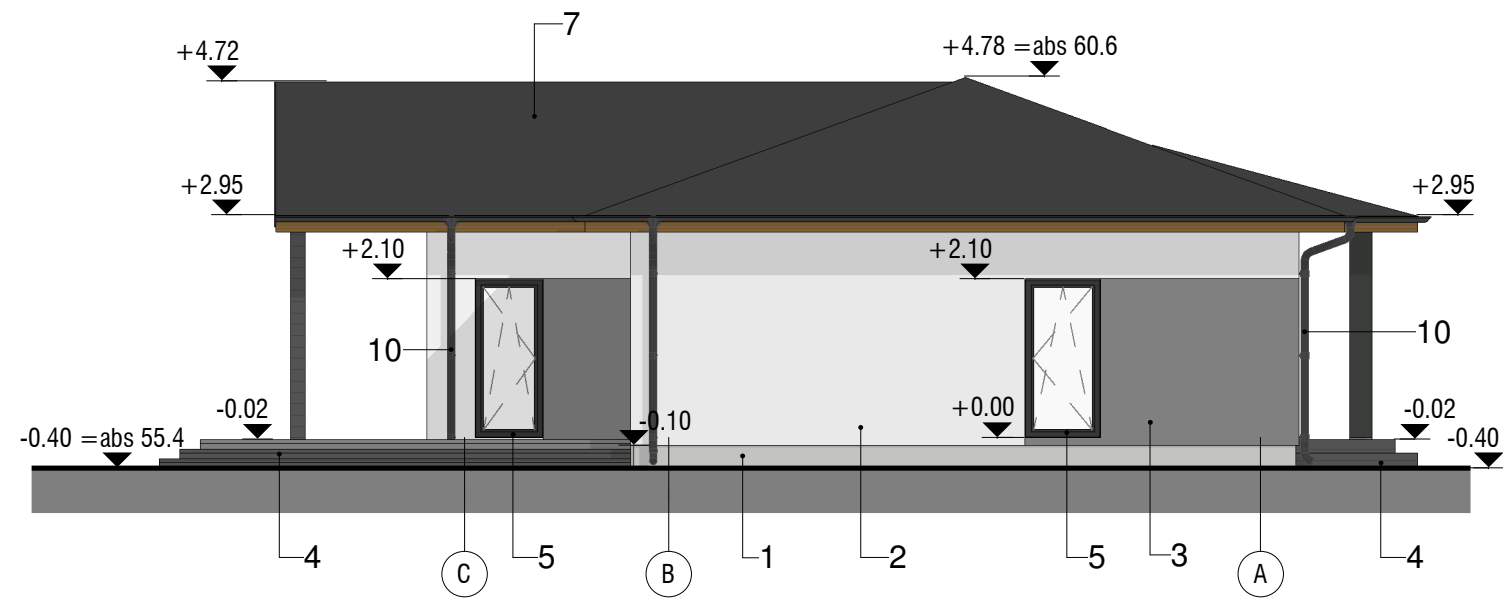

Vaade põhjast
1 : 100

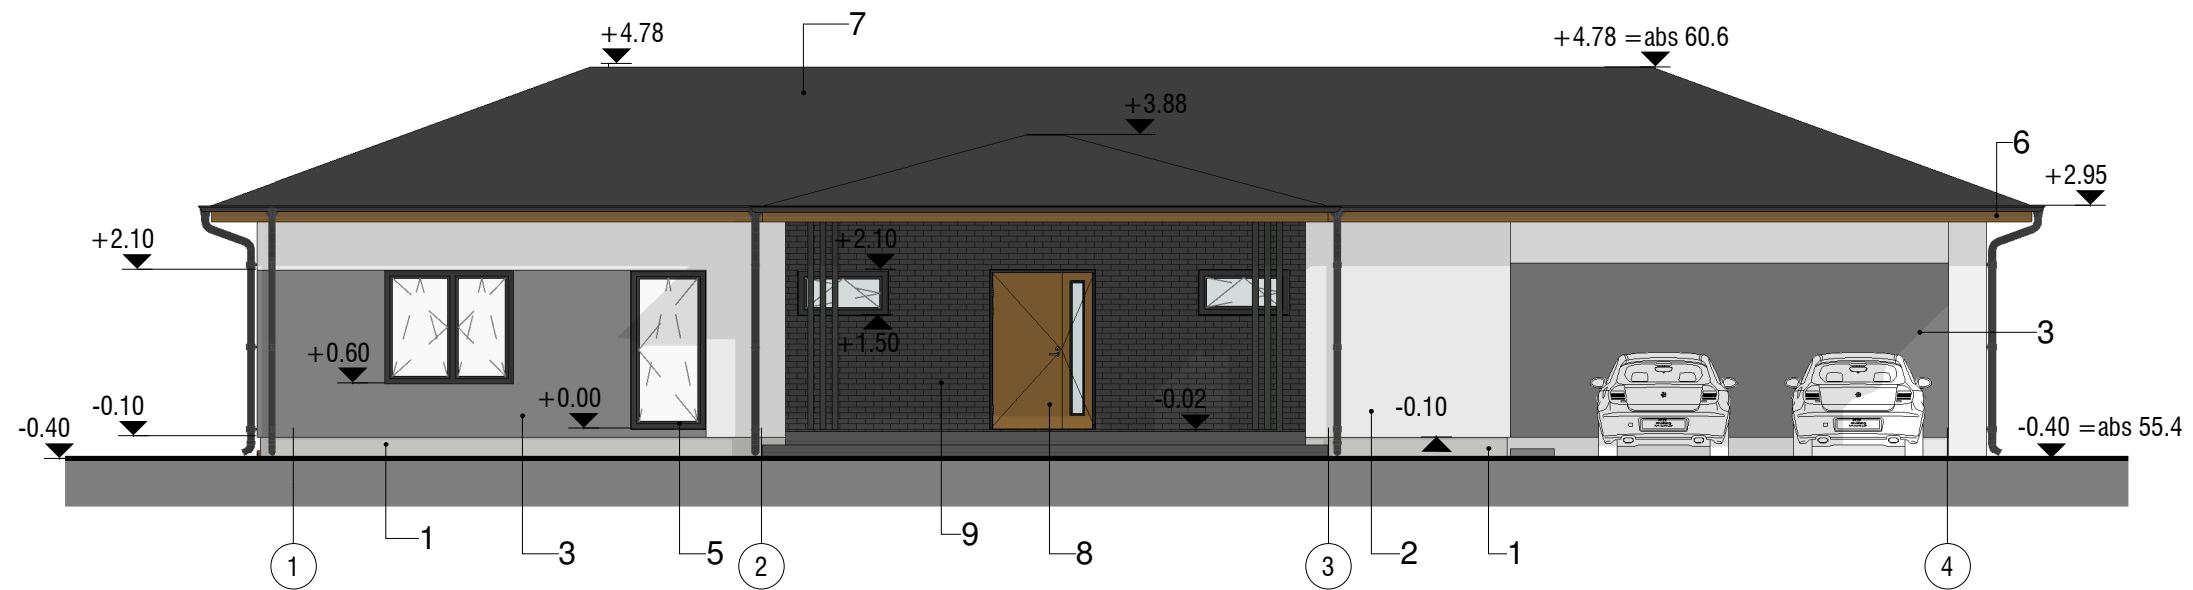

Vaade läänest
1 : 100