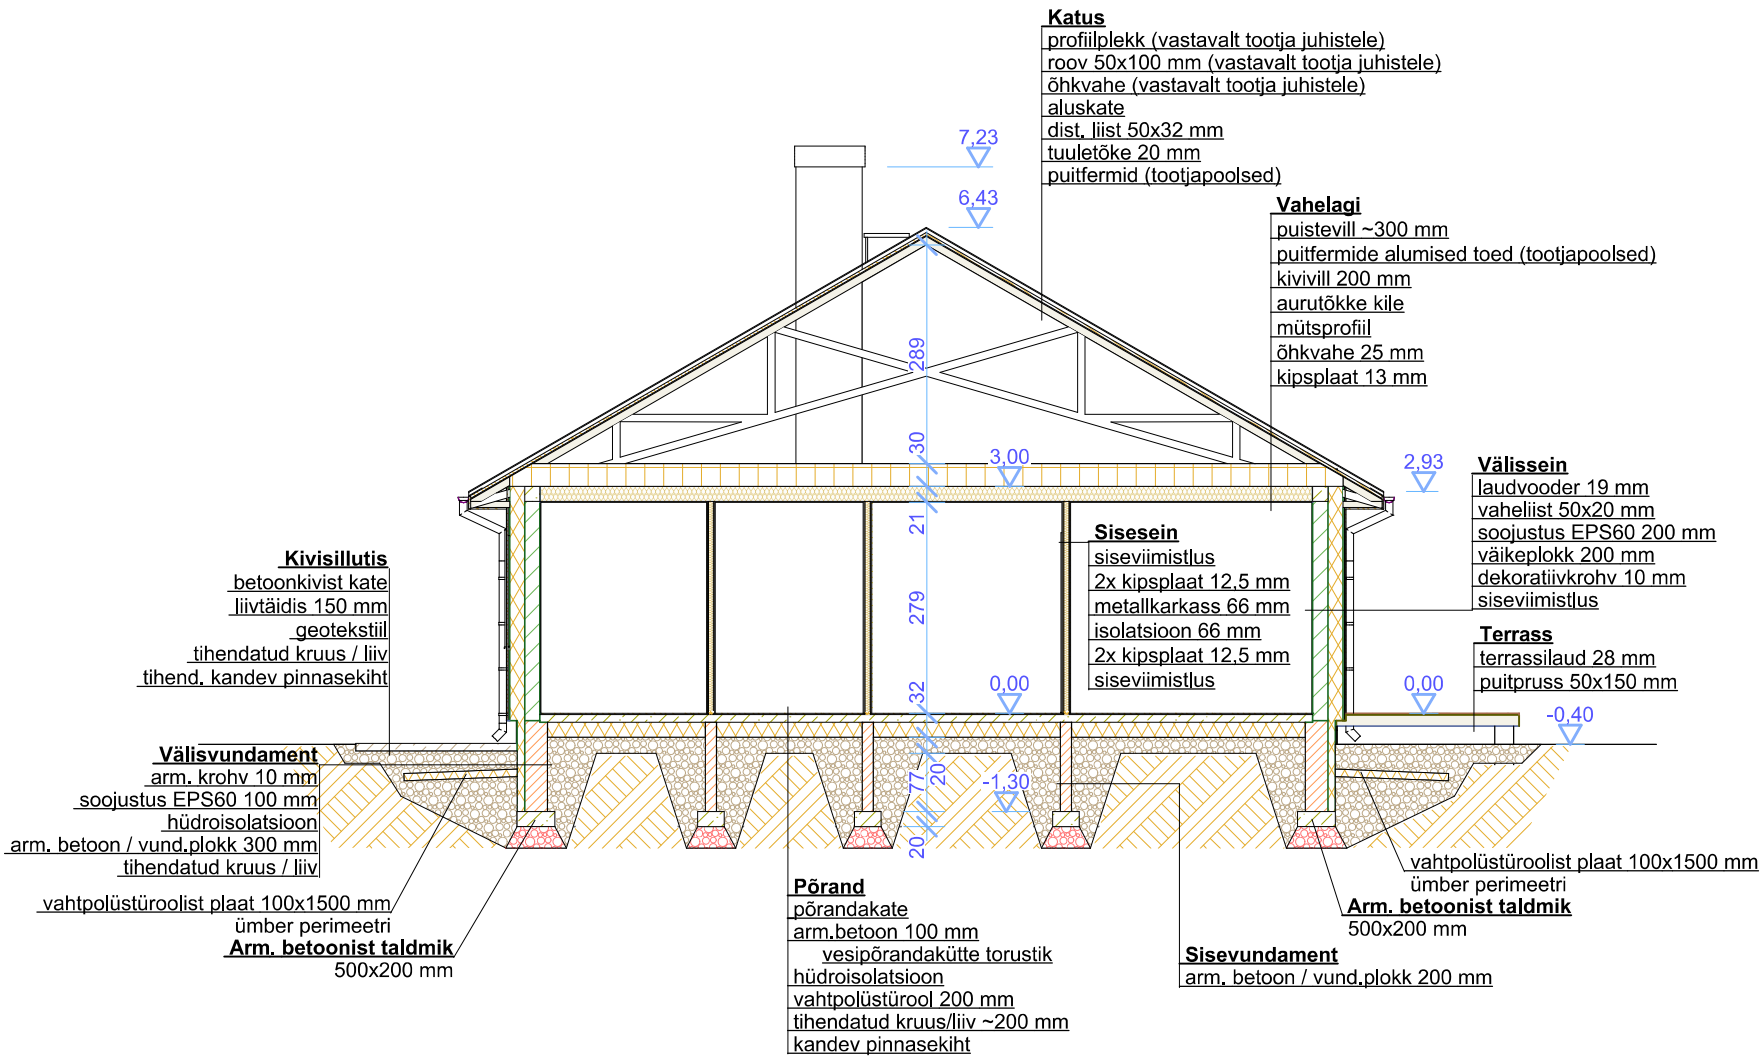
Katus
profiilplekk (vastavalt tootja juhistele)
roov 50x100 mm (vastavalt tootja juhistele)
õhkvahe (vastavalt tootja juhistele)
aluskate
dist. liist 50x32 mm
tuuletõke 20 mm
puitfermid (tootjapoolsed)
Vahelagi
puistevill ~300 mm
puitfermide alumised toed (tootjapoolsed)
kivivill 200 mm
aurutõkke kile
mütsprofiil
õhkvahe 25 mm
kipsplaat 13 mm
7,23
6,43
289
30
3,00
21
279
32
0,00
77
20
20
-1,30
2,93
0,00
-0,40
Välissein
laudvooder 19 mm
vaheliist 50x20 mm
soojustus EPS60 200 mm
väikeplokk 200 mm
dekoratiivkrohv 10 mm
siseviimistlus
Sisesein
siseviimistlus
2x kipsplaat 12,5 mm
metallkarkass 66 mm
isolatsioon 66 mm
2x kipsplaat 12,5 mm
siseviimistlus
Terrass
terrassilaud 28 mm
puitpruss 50x150 mm
Kivisillutis
betoonkivist kate
liivtäidis 150 mm
geotekstiil
tihendatud kruus / liiv
tihend. kandev pinnasekiht
Välisvundament
arm. krohv 10 mm
soojustus EPS60 100 mm
hüdroisolatsioon
arm. betoon / vund.plokk 300 mm
tihendatud kruus / liiv
vahtpolüstüroolist plaat 100x1500 mm
ümber perimeetri
Arm. betoonist taldmik
500x200 mm
Põrand
põrandakate
arm.betoon 100 mm
vesipõrandakütte torustik
hüdroisolatsioon
vahtpolüstürool 200 mm
tihendatud kruus/liiv ~200 mm
kandev pinnasekiht
Sisevundament
arm. betoon / vund.plokk 200 mm
vahtpolüstüroolist plaat 100x1500 mm
ümber perimeetri
Arm. betoonist taldmik
500x200 mm