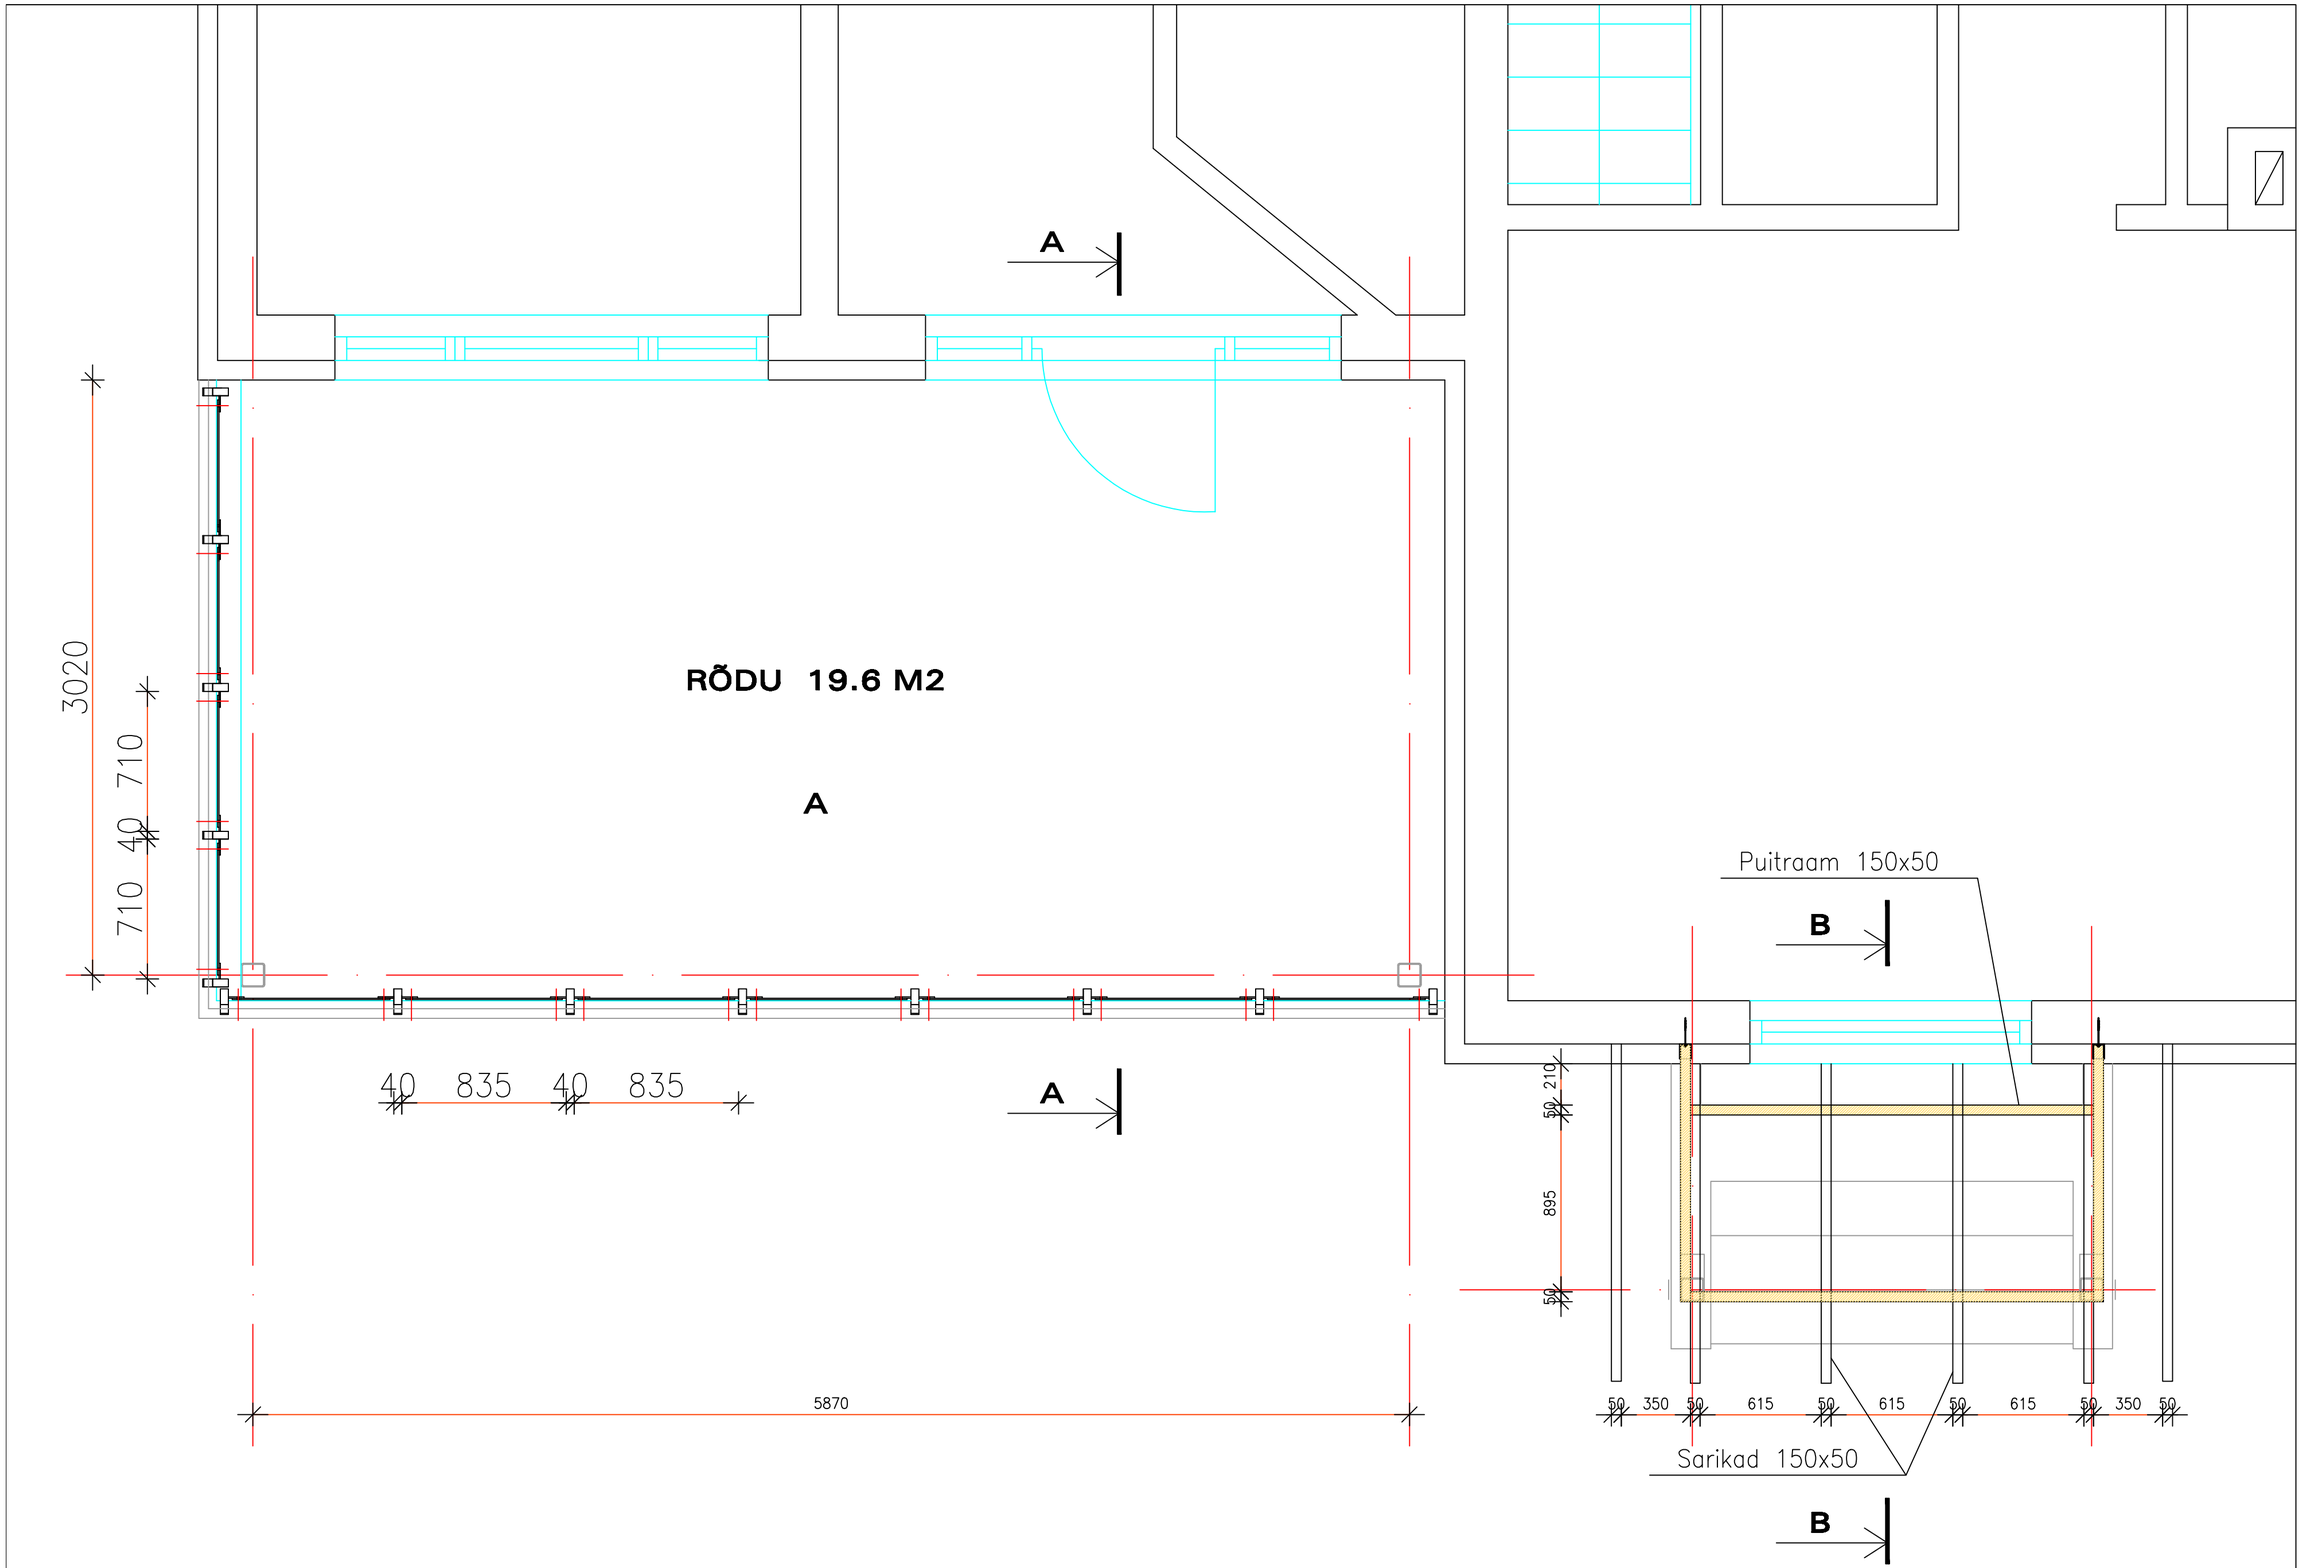

2. KORRUSE PLAAN M 1:50