


Vaade lõunast

M 1:100




Vaade idast

M 1:100

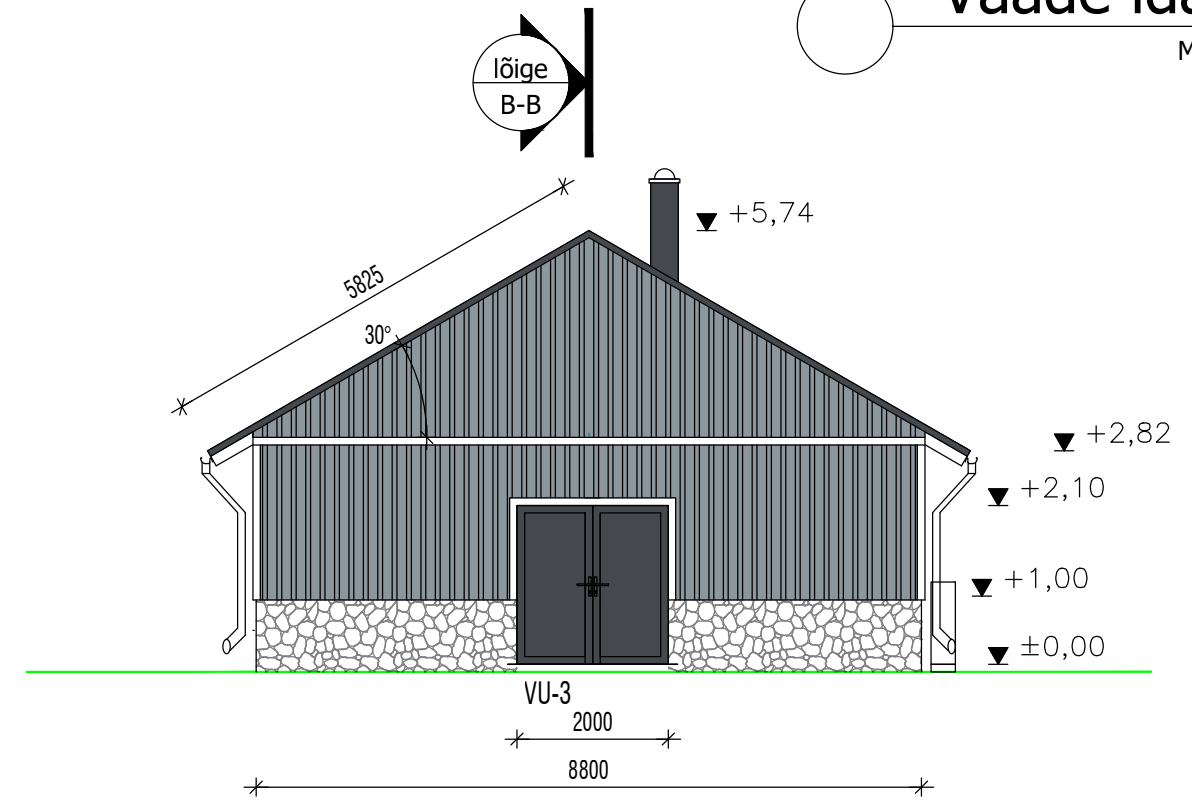


Vaade põhjast

M 1:100

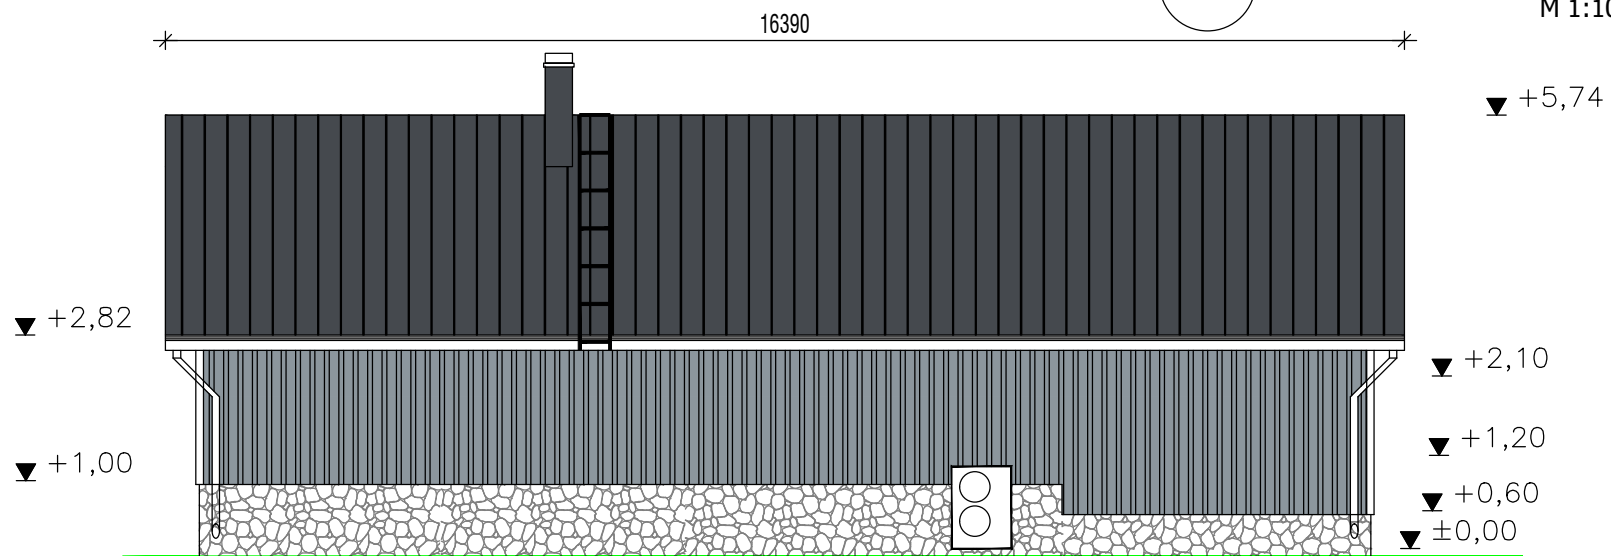




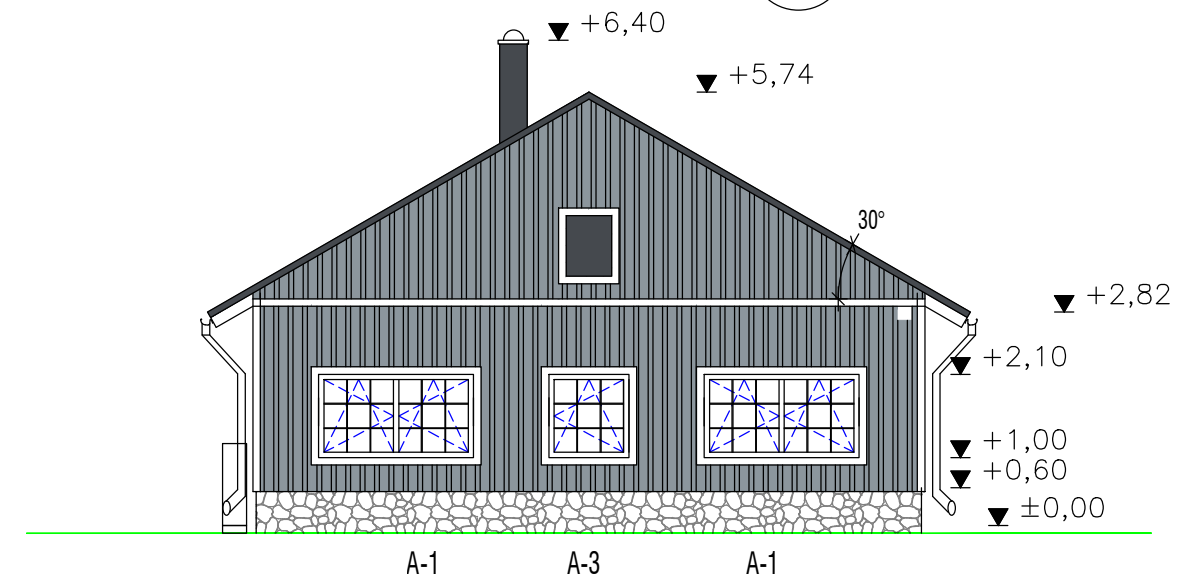


Vaade läänest

M 1:100



Värvipass:

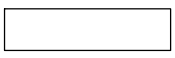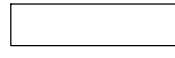	Klassik profiilplekk tumehall RR23 RAL7024		puituks tumehall RAL7024
	hööveldamata laud hall, RR22 RAL7001		vihmavesüsteem tumehall RAL7024
	piirdelaud (valge) RAL 9003		aknad: PVC valge RR20, RAL9003