



Vaade põhjast

1:100

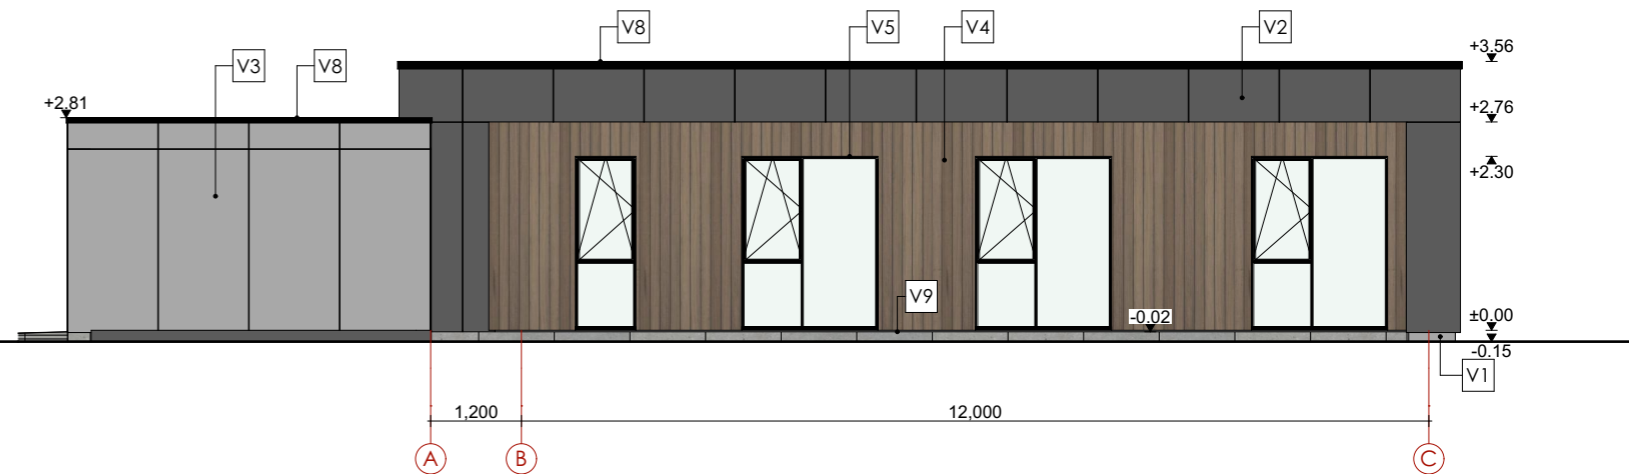


Vaade idast

1:100

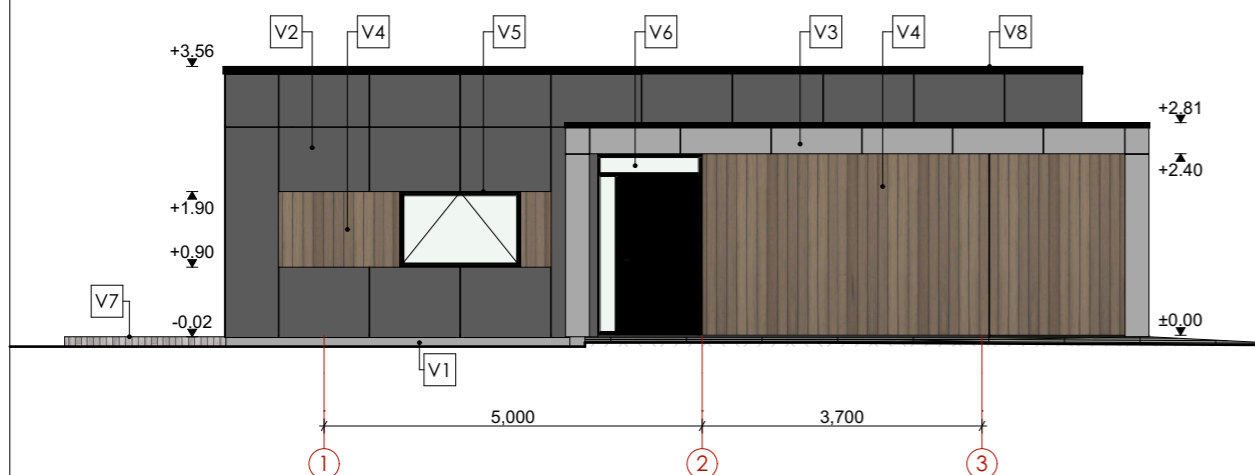

Vaade lõunast

1:100

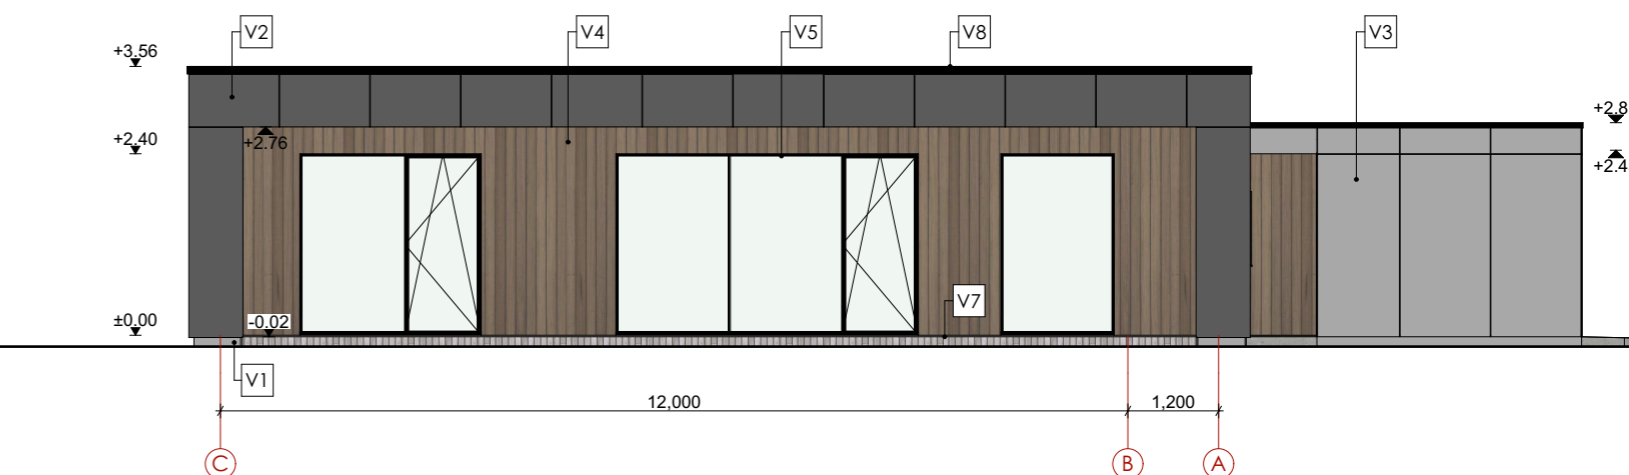

Vaade läänest

1:100

VIIMISTLUSE LOETELU:

- V1 Krohvitud pind, helehall
- V2 Tsementkudplaat, tumehall
- V3 Tsementkiudplaat, helehall
- V4 Voodrilaidudis, peitsitud pruuniks
- V5 PVC aknaraam, toon must
- V6 Metall- või puituks, toon must
- V7 Terrassilaudis, viimistletud ilmastikukindlaks
- V8 Katteplekid, toon must
- V9 Sillutiskivi, toon hall

ARHITEKTUURIBÜROO
PANDA OÜ

Reg. nr. 16078263
www.abpanda.ee
info@abpanda.ee
+372 5556 1028



Maakri 30, Kesklinna linnaosa, Tallinn, Harjumaa

PROJEKT	Üksikemu ehitusprojekti eelprojekt		
Aadress	Mõrra tn 4, Maardu linn, Harjumaa		
TELLIJA	Tellija	TÖÖ NR.	xxxxxx
		MÕÖTKAVA	1:100
VASTUTAV ARHITEKT	Andrei Paladjuk	KUUPÄEV	27/06/2024
		STAADIUM	EP
ARHITEKT	Andrei Paladjuk, Julia Drazdauskaite-Beljajeva	JOONISE NR.	MR4_AR-6-02
JOONIS	Vaade lõunast, Vaade läänest, Vaade põhjast		